


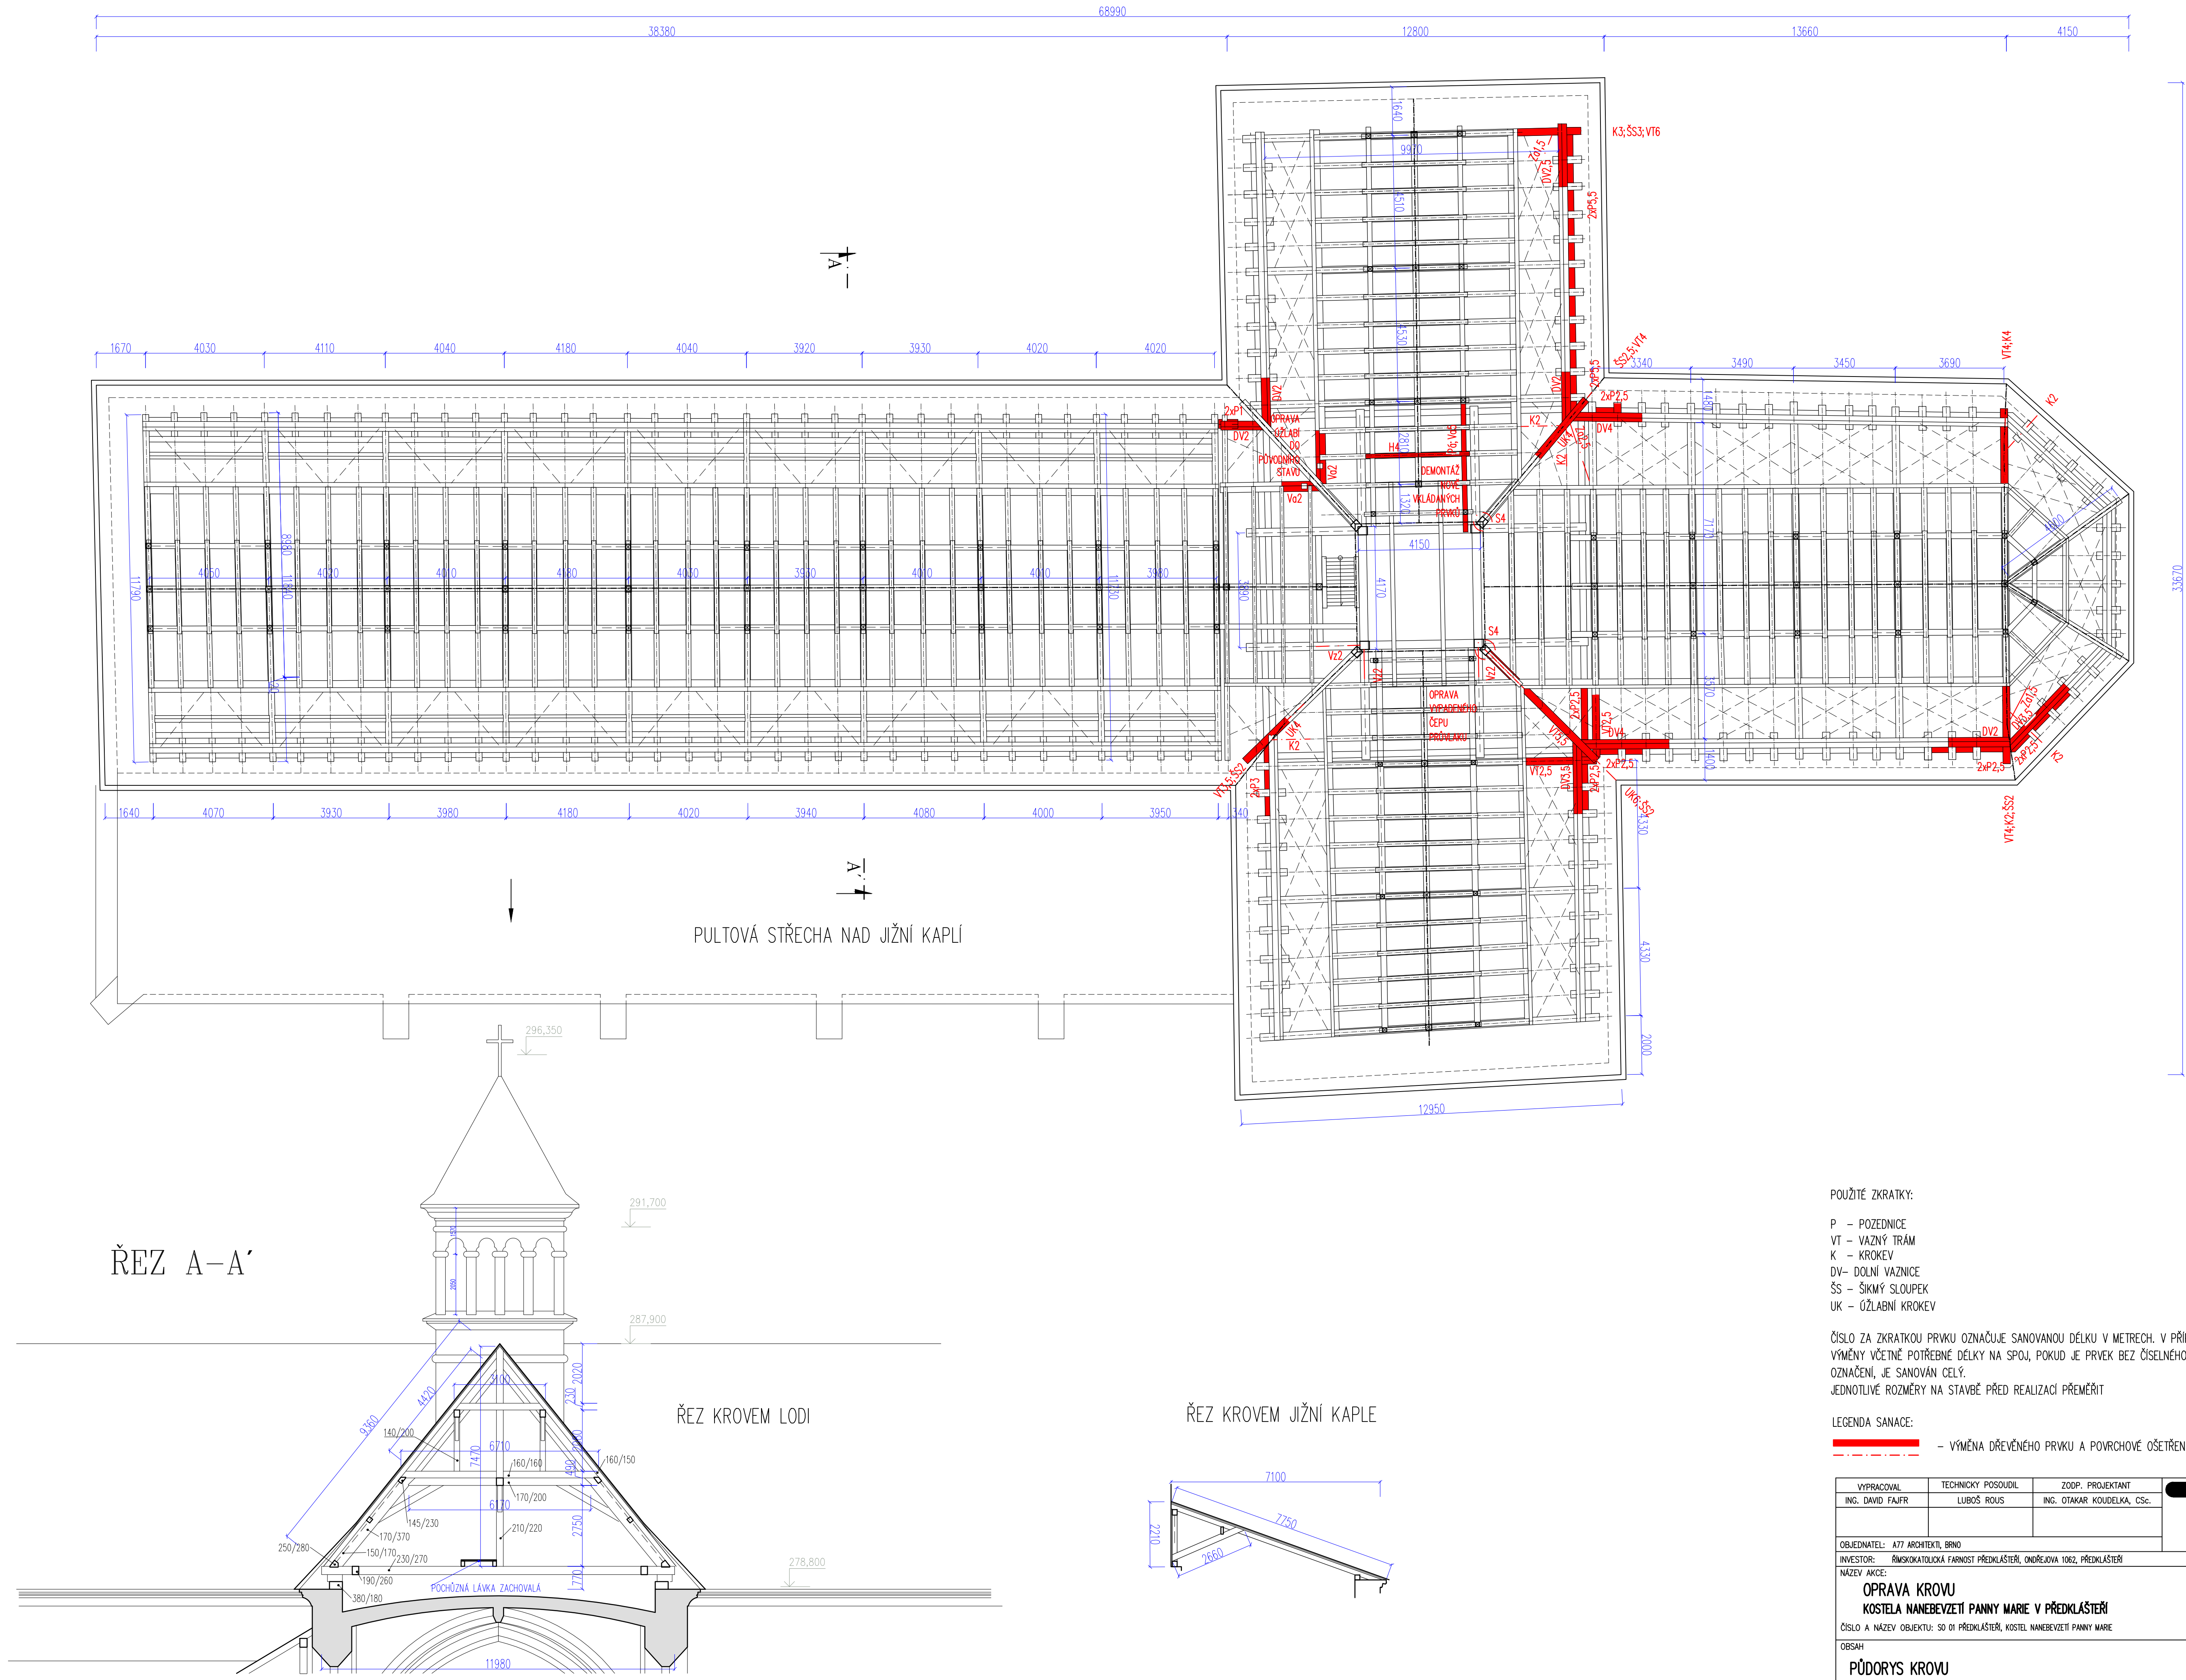

POUŽITÉ ZKRATKY:

- P – POZEDNICE
VT – VAZNÝ TRÁM
K – KROKEV
DV – DOLNÍ VAZNICE
SS – ŠÍKMÝ SLOUPEK
UK – ÚZLABNÍ KROKEV

ČÍSLO ZA ZKRATKOU PRVKU OZNAČUJE SANOVANOU DÉLKU V METRECH. V PŘÍPADĚ VÝMĚNY VČETNĚ POTŘEBNÉ DÉLKY NA SPOJ, POKUD JE PRVEK BEZ ČÍSELNÉHO OZNAČENÍ, JE SANOVÁN CELÝ.
JEDNOTLIVÉ ROZMĚRY NA STAVBĚ PŘED REALIZACÍ PŘEMĚŘIT

LEGENDA SANACE:

— VÝMĚNA DŘEVĚNÉHO PRVKU A PОВRCHOVÉ OŠETŘENÍ

VYPRACOVAL ING. DAVID FAJFR	TECHNICKÝ POSOUDIL LUBOŠ ROUS	ZODP. PROJEKTANT ING. OTAKAR KOUDELKA, CSc.	OK PYRUS, s.r.o. Husovická 4, 614 00 Brno tel.: 549 244 506 www.okpyrus.cz e-mail: info@okpyrus.cz	
OBJEDNATEL: A77 ARCHITEKT BRNO			FORMÁT	B A4
INVESTOR: ŘÍMSKOKATOLICKÁ FARNOST PŘEDKLÁŠTERŮ, OUDŘEJOVA 1082, PŘEDKLÁŠTERÍ			DATUM	LEZEN 2018
NÁZEV AKCE: OPRAVA KROVU KOSTELA NANEBEVZETÍ PANNY MARIE V PŘEDKLÁŠTERÍ			STUPEŇ	MP
ČÍSLO A NÁZEV OBJEKTU: SO 01 PŘEDKLÁŠTERÍ, KOSTEL NANEBEVZETÍ PANNY MARIE			Č. ZAKÁZKY	1355
OBSAH PŮDORYS KROVU			MEŘÍTKO	ČÍSLO VÝKRESU F 1.1