


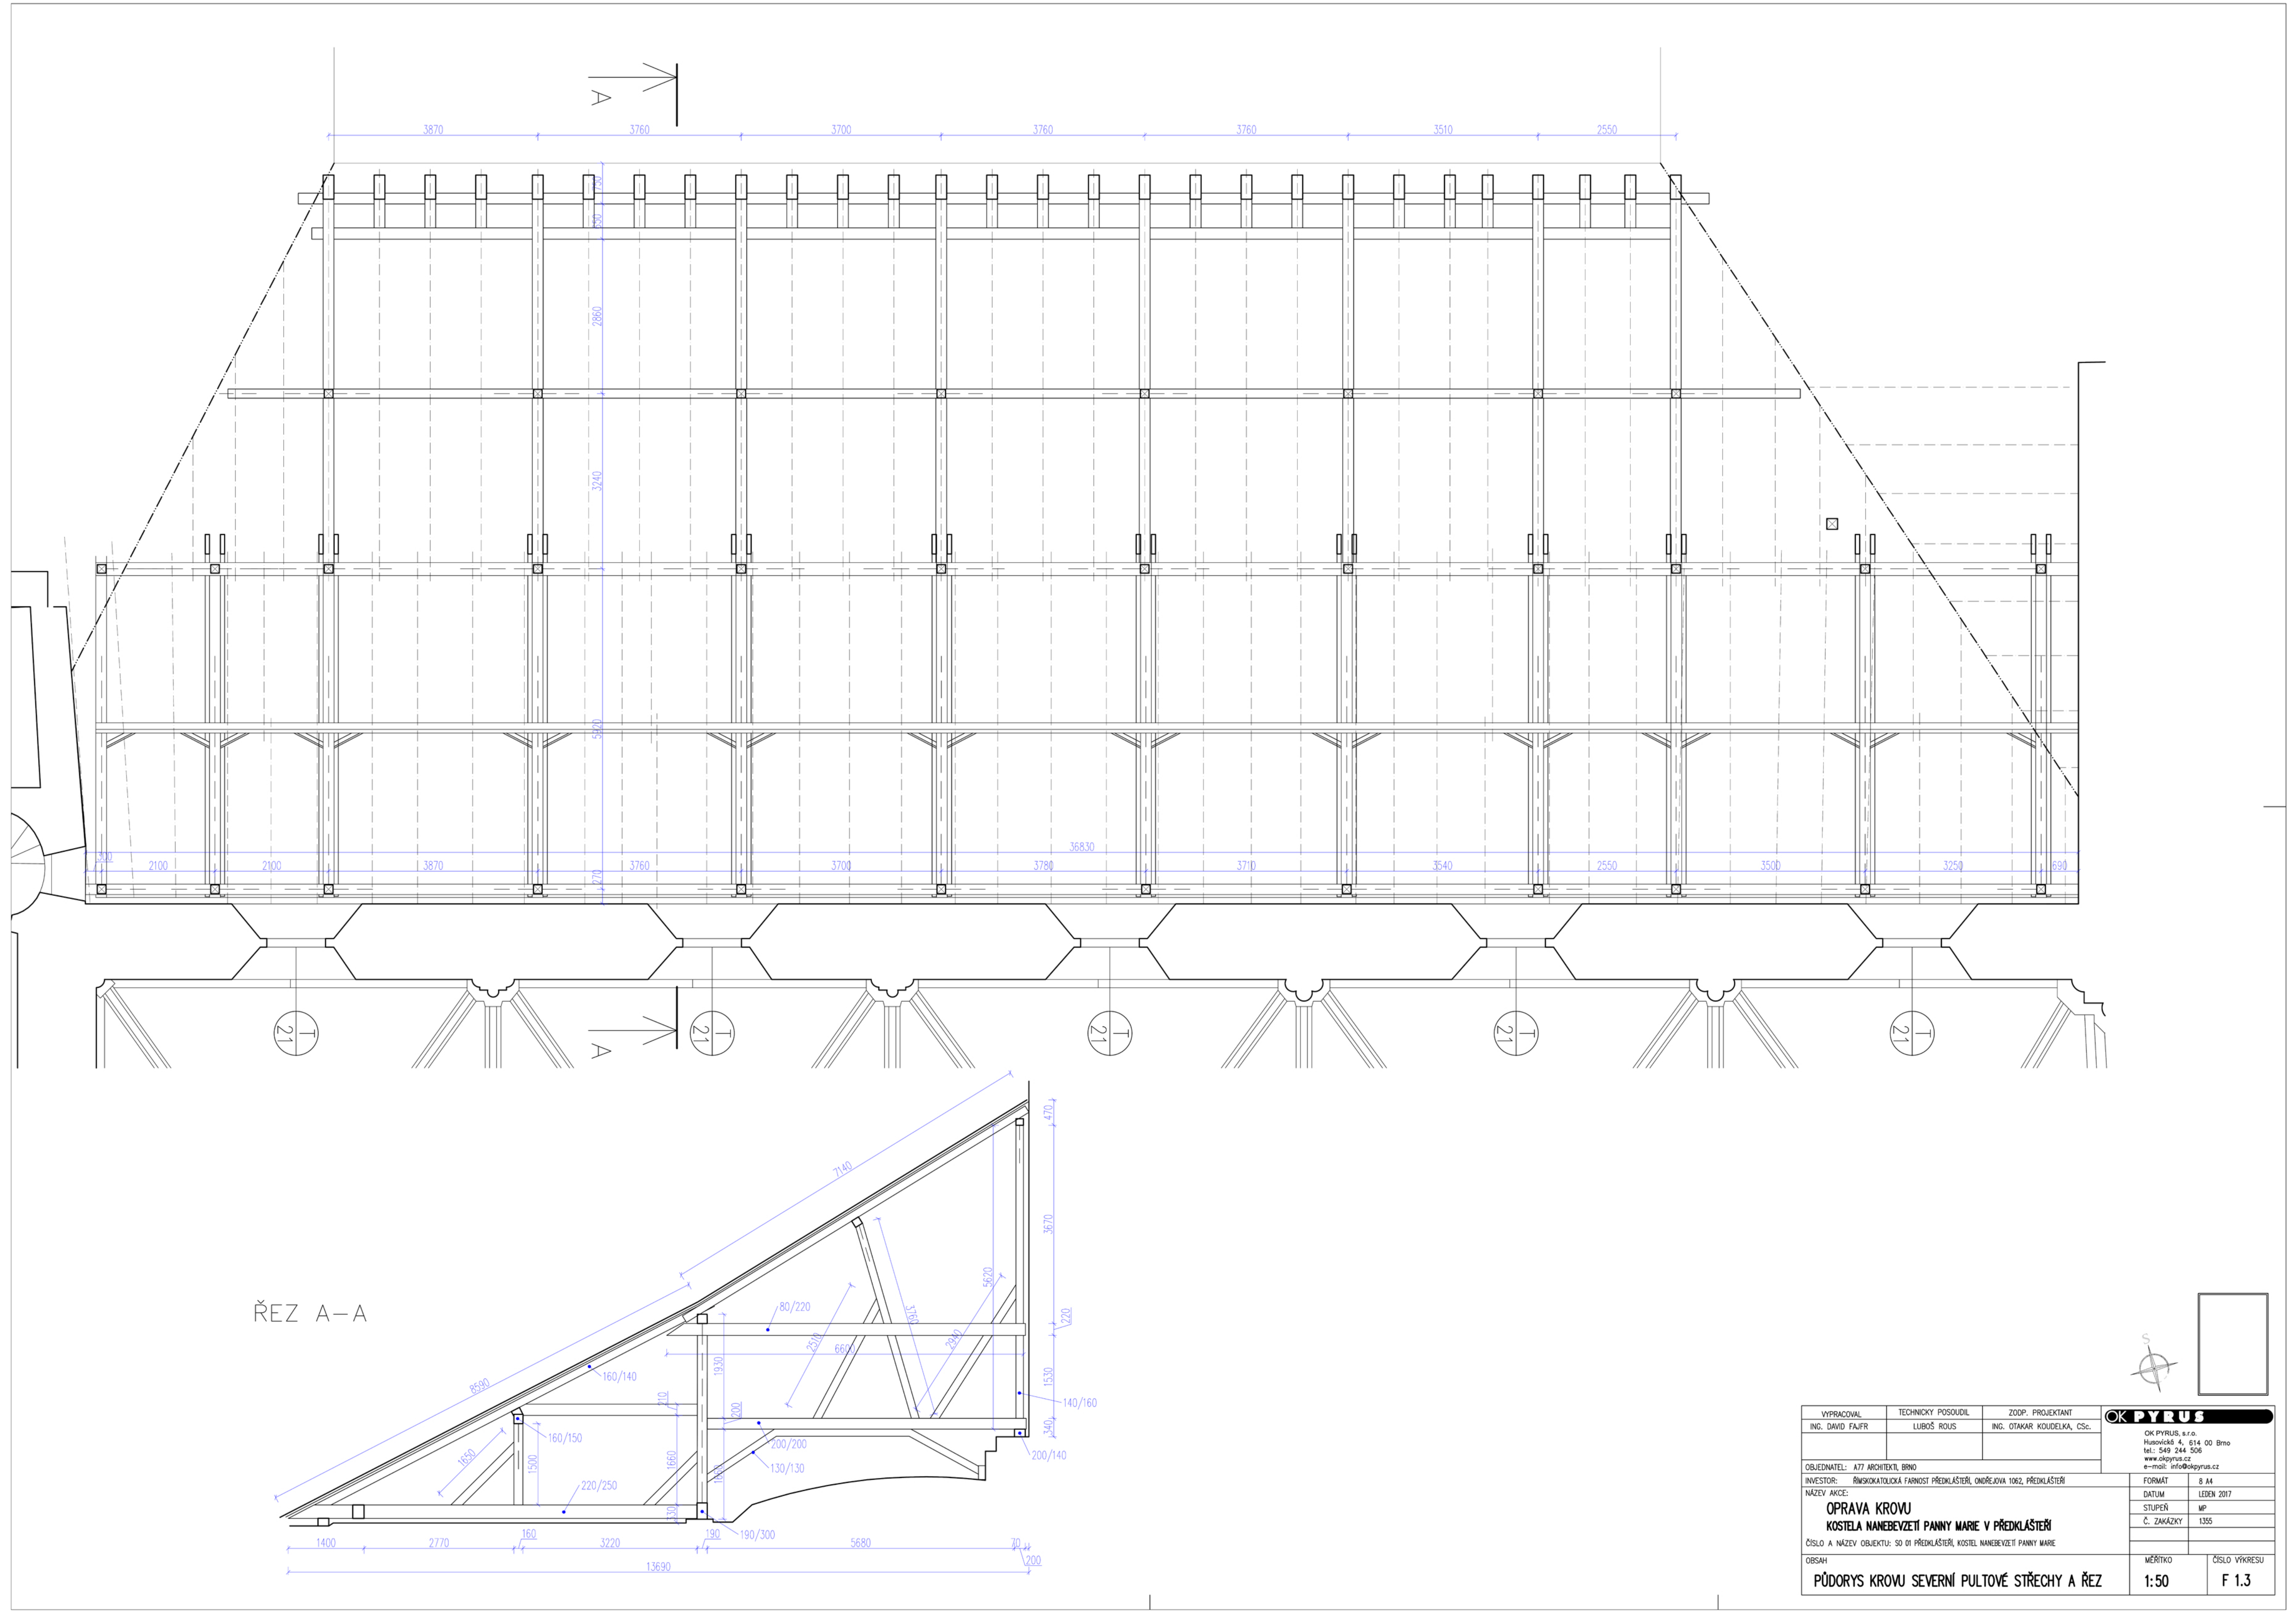

ŘEZ A-A

VYPRACOVAL		TECHNICKÝ POSOUDIL		ZOOD. PROJEKTANT		OK PYRUS OK PYRUS, s.r.o. Husovická 4, 614 00 Brno tel.: 549 244 506 www.okpyrus.cz e-mail: info@okpyrus.cz
ING. DAVID FAJFR		LUBOŠ ROUS		ING. OTAKAR KOUDELKA, CSc.		
OBJEDNATEL: A77 ARCHITEXTIL, BRNO						
INVESTOR: ŘÍMSKOKATOLICKÁ FARNOST PŘEDKLÁŠTĚŘ, ONDŘEJOVA 1062, PŘEDKLÁŠTĚŘ						
NÁZEV AKCE:						
OPRAVA KROVU						
KOSTELA NANEVZETÍ PANNY MARIE V PŘEDKLÁŠTĚŘI						
ČÍSLO A NÁZEV OBJEKTU: SO 01 PŘEDKLÁŠTĚŘ, KOSTEL NANEVZETÍ PANNY MARIE						
OBSAH						
PŮDORYS KROVU SEVERNÍ PULTOVÉ STŘECHY A ŘEZ						
MĚŘÍTKO						ČÍSLO VÝKRESU
1:50						F 1.3