



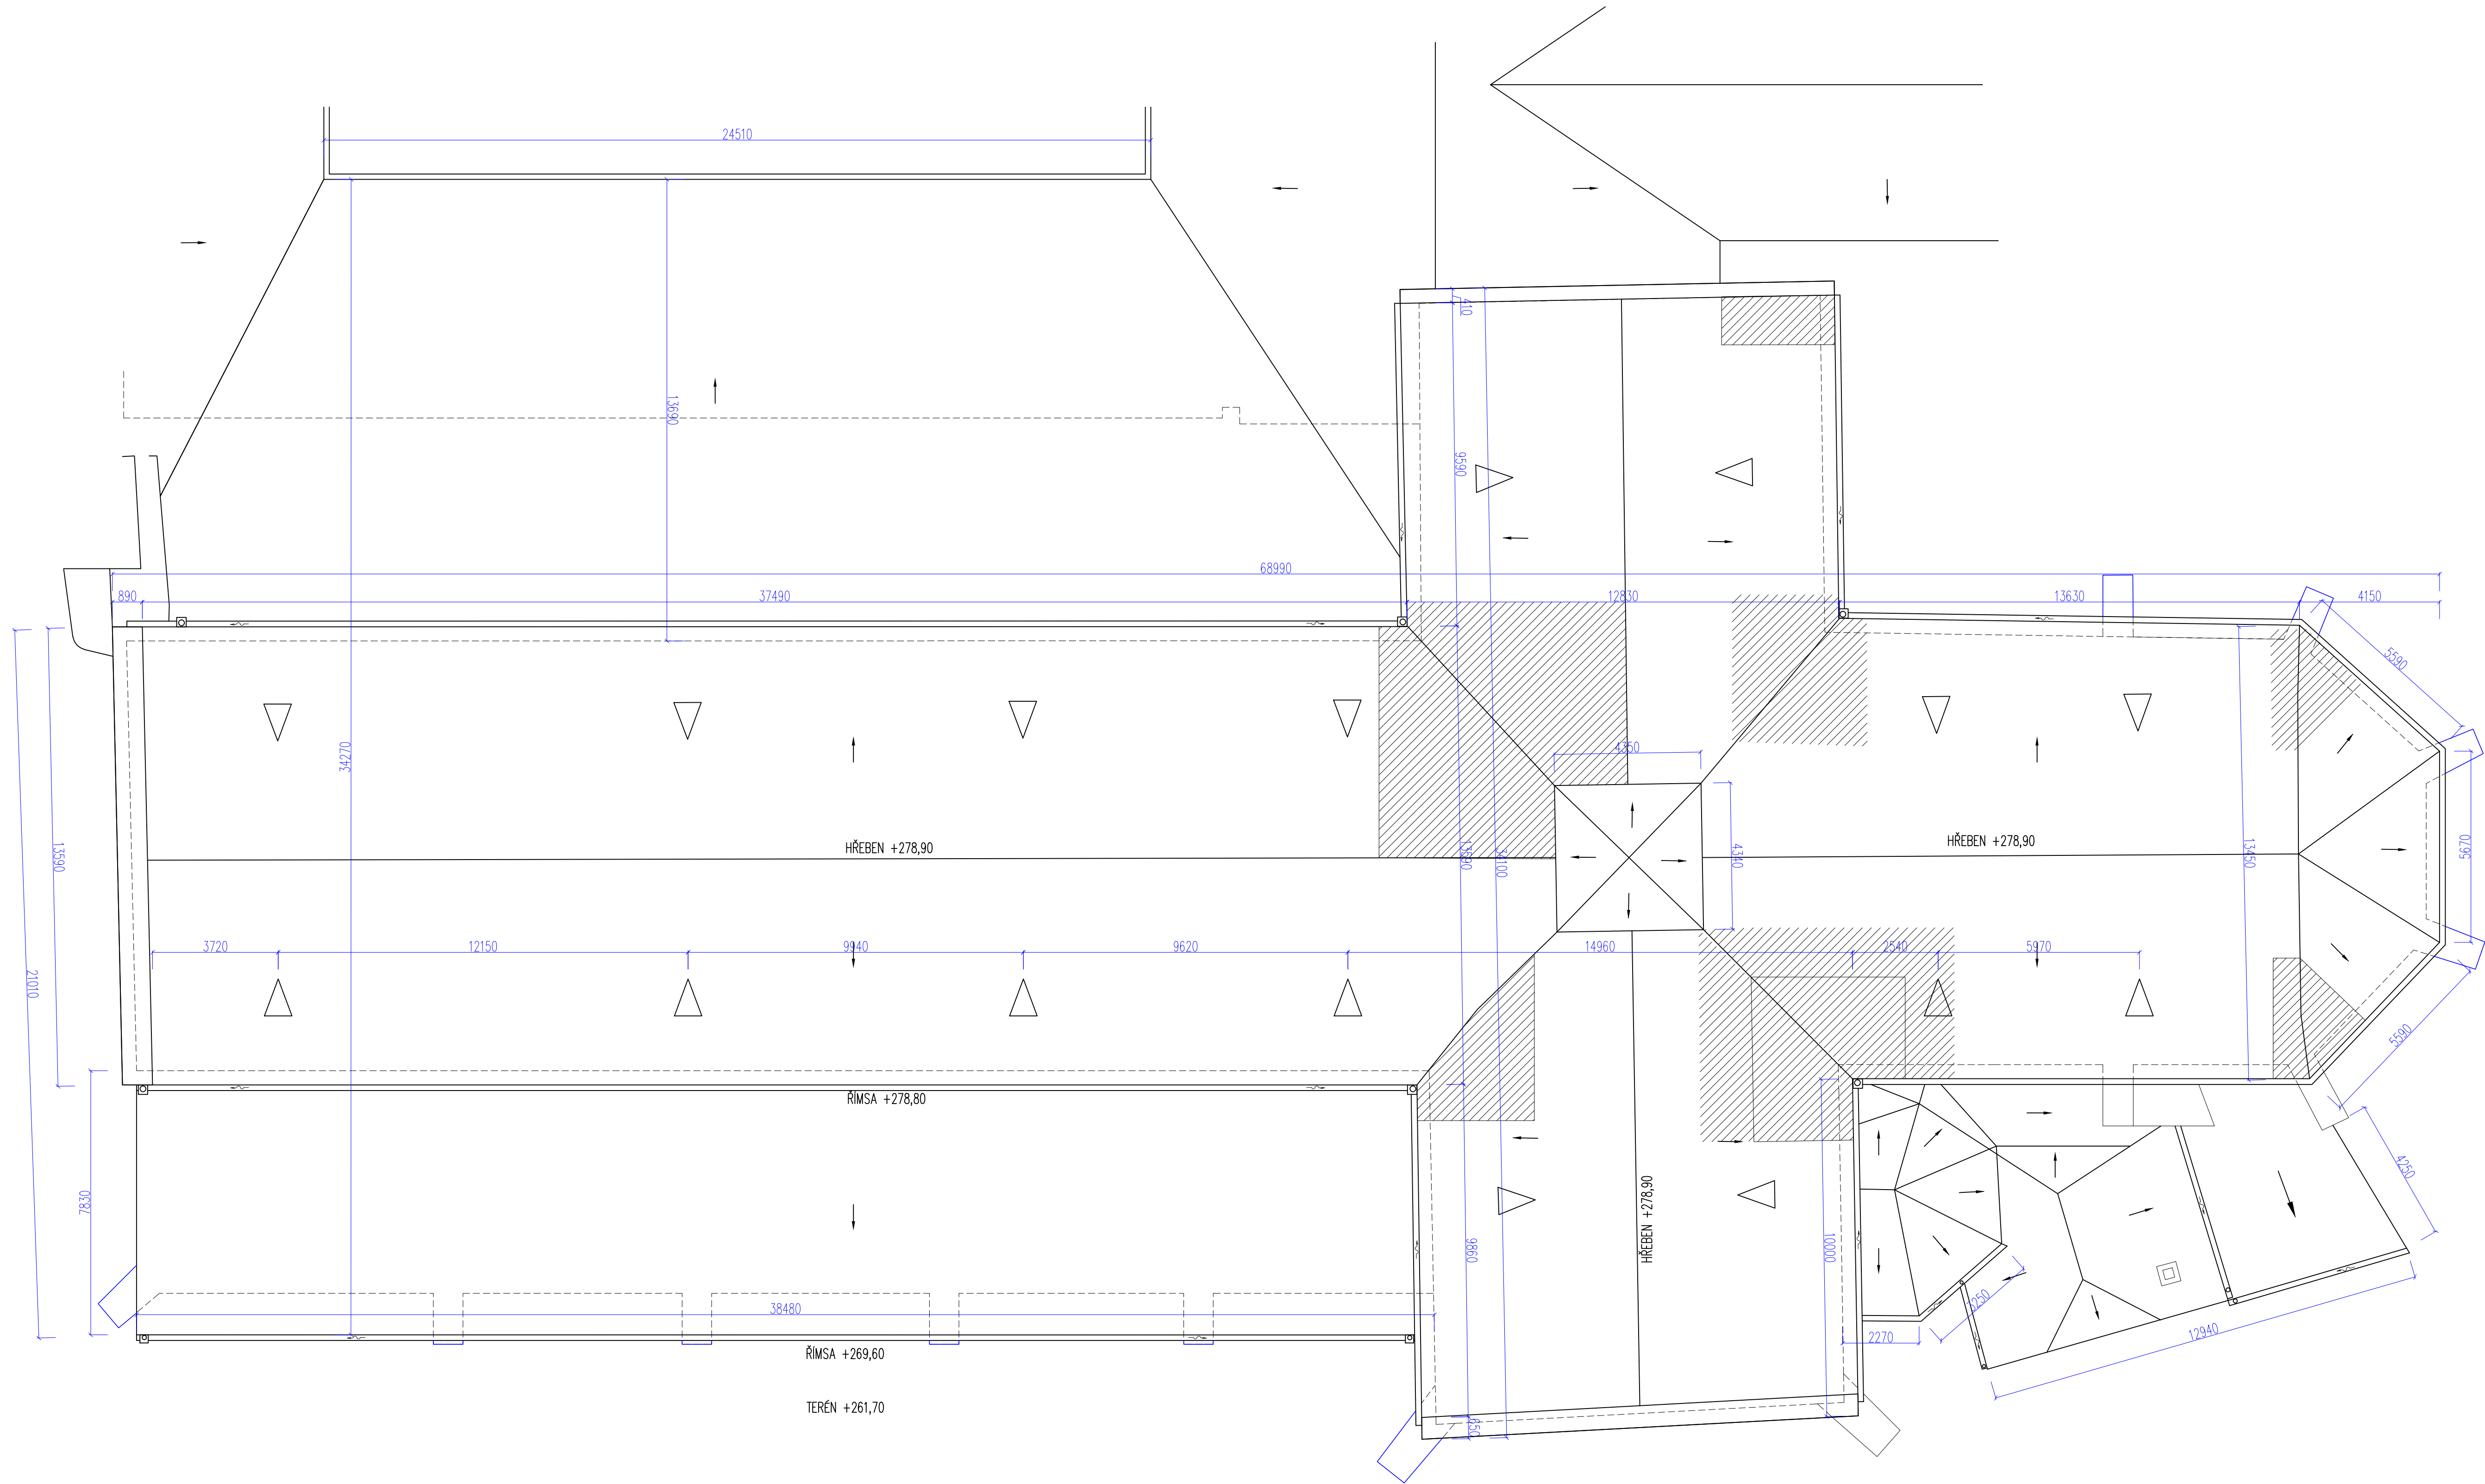

NEZBYTNÉ ROZKRYTÍ STŘEŠNÍHO PLÁŠTĚ
PRO TESAŘSKÉ OPRAVY (CCA 80 M²)

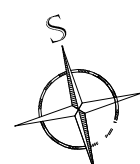

VYPRACOVAL ING. DAVID FAJFR	TECHNICKY POSOUĐIL LUBOŠ ROUS	ZODP. PROJEKTANT ING. OTAKAR KOUBEK, CSc.	OK PYRUS, s.r.o. Husovská 4, 614 00 Brno tel.: 549 244 506 www.okpyrus.cz e-mail: info@okpyrus.cz	
OBJEDNATEL: A77 ARCHITEXTIL BRNO			FORMÁT	B A4
INVESTOR: ŘÍMSKOKATOLICKÁ FARNOST PŘEDKLÁŠTER, ONDŘEJOVA 1082, PŘEDKLÁŠTERÍ			DATUM	LEDEN 2017
NÁZEV AKCE: OPRAVA KROVU			STUPEŇ	MP
KOSTELA NANEVZETÍ PANNY MARIE V PŘEDKLÁŠTERÍ			Č. ZAKÁZKY	1355
ČÍSLO A NÁZEV OBJEKTU: SO 01 PŘEDKLÁŠTERÍ, KOSTEL NANEVZETÍ PANNY MARIE				
OBSAH			MEŘITKO	ČÍSLO VÝKRESU
STŘECHA			1:100	F 1.5