


PŮDORYS NP

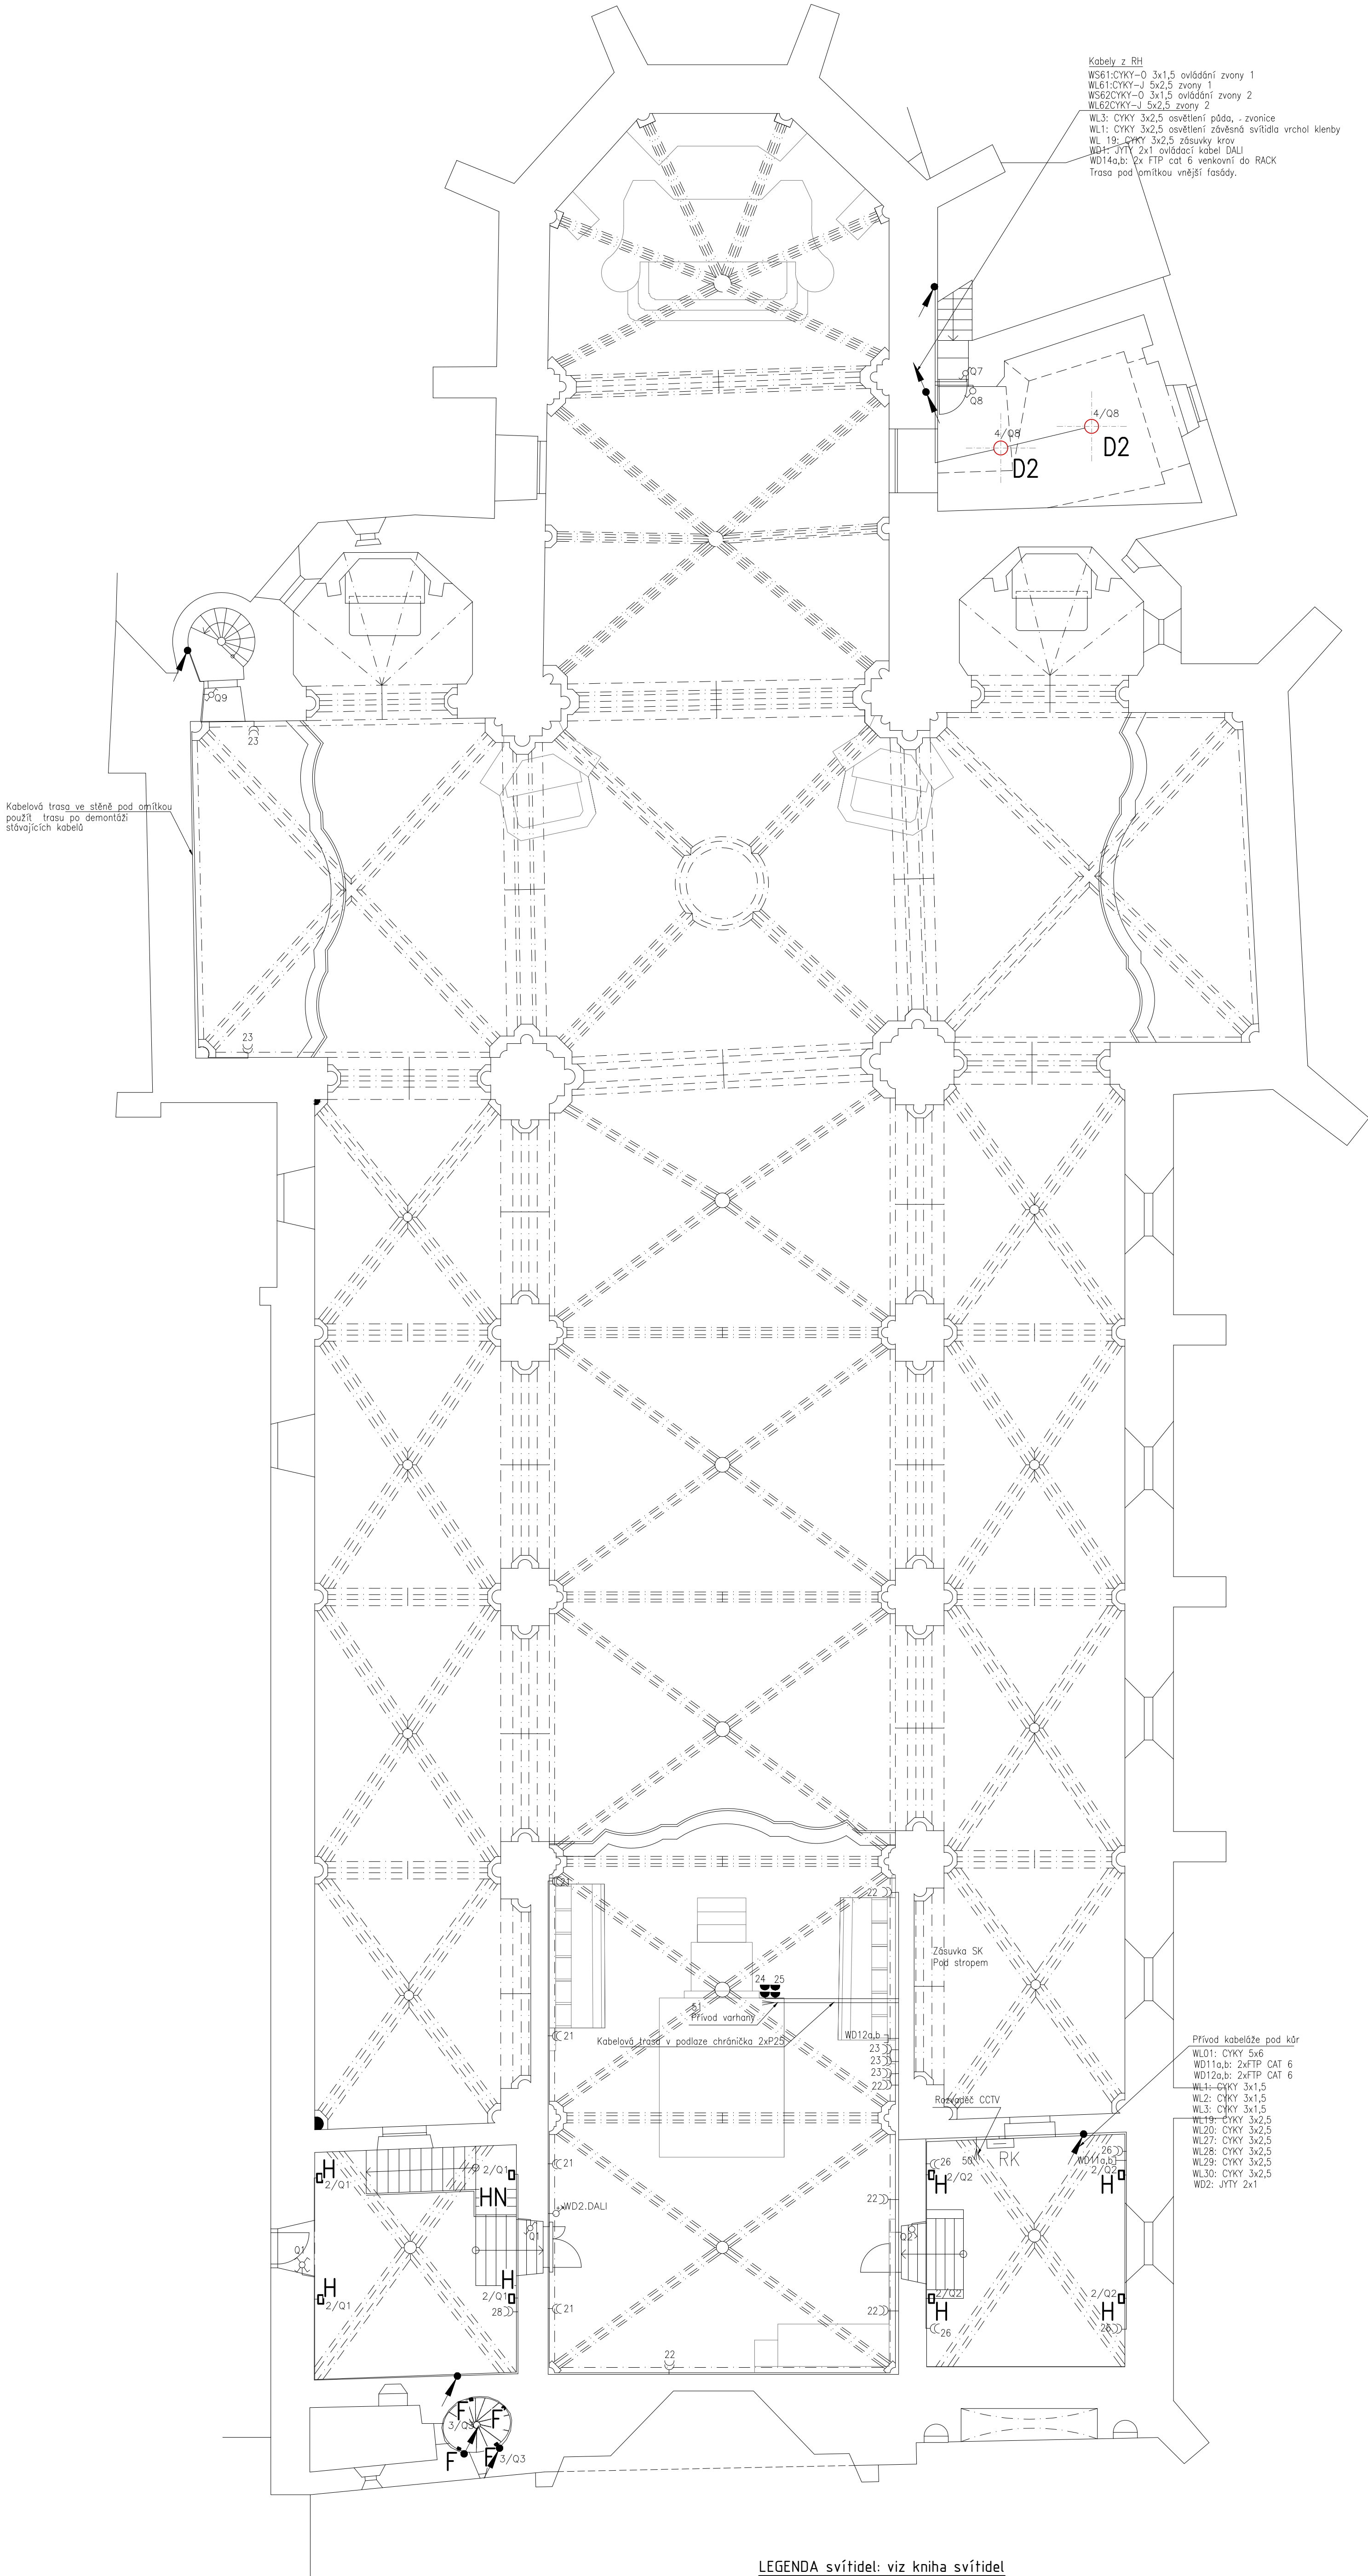

Kabely z RH
W561: CYKY-0 3x1,5 ovládní zvony 1
W161: CYKY-J 5x2,5 zvony 1
W562: CYKY-0 3x1,5 ovládní zvony 2
W162: CYKY-J 5x2,5 zvony 2
WL3: CYKY 3x2,5 osvětlení páda, zvonice
WL1: CYKY 3x2,5 osvětlení zvonice svítidla vrchol klenby
W19: CYKY 3x2,5 zásuvky krov
W19: CYKY 2x1 ovládní kabel DALI
WD14a,b: 2x FTP cat 6 venkovní do RACK
Trasa pod omítkou vnější fasády.

Kabelová trasa ve stěně pod omítkou
použít trasu po demontáži
stávajících kabelů

LEGENDA svítidel: viz kniha svítidel

- - Vypínač 01 nástěnný , 230V/10A, IP44
- - Vypínač 06 nástěnný , 230V/10A, IP44
- - Vypínač 07 nástěnný , 230V/10A, IP44
- - Vypínač 01 , 230V/10A, IP20
- - Střídací přepínač 06 , 230V/10A, IP20
- - Zásuvka jednonásobná 230V/16A
- - Zásuvka jednonásobná nástěnná 230V/16A , 230V/10A, IP44
- - Zásuvka jednonásobná nástěnná 230V/16A , 230V/10A, IP44
- - Podlahová zásuvková krabice pro PC-1x2zásuvka, chráněná, 3x2zásuvka, 230V/16A
- - 4x zásuvka mikrofon, 2x zásuvka reproduktor, 1x 2x2x45
- - Zásuvka jednonásobná nástěnná 230V/16A , 230V/10A, IP44
- - Zařízení VZT, 230V/16A-dodávka VZT
- - Přímotopný konvertor, 230V(dle popisu)W-dodávka OT
- - Termost. prostorový s podlahovým čidlem, 230V/2000W-dodávka OT

☎ V takto označených místnostech provést doplňující pospojování vodičem CY4 Z/2
dle ČSN 33 2000-7-701

Elektrainstalace u umyvadel musí být provedena dle ČSN 33 2000-7-701

- zásuvky ve výšce 1,2m mimo hranici umývacího prostoru

- spodní hrana svítidla nad umyvadlem ve výšce min. 1,8m

Umístění el.instalace v místnostech pro osoby se sníženou schopností pohybu a orientace:

- vypínače ve výšce 800 mm nad podlahou

- zásuvky ve výšce 400 mm nad podlahou

Umístění el.instalace v místnostech pokud není uvedeno jinak:

- vypínače ve výšce 1250 mm nad podlahou

- zásuvky ve výšce 250 mm nad podlahou

Všechny rozvody pod omítkou, v podlaží uložit do kabelových kanálů nebo chráničů.

Knihy svítidel je součástí ASR.

Výšky svítidel a jejich přesné umístění je součástí ASR.

ELEKTRICKÉ NAPÁJENÍ: 3+N+PE, AC 50Hz, 400V/TN-S
1+N+PE, AC 50Hz, 230V/TN-S

OCHRANA PŘED ÚRAZEM EL. PROUDEM: dle ČSN 33 2000-4-41 ed.2

normální - základní izolaci živých částí, přepážkami a kryty

- automatickým odpojením v případě poruchy

doplňně - doplňujícím pospojováním neživých částí

- proudovými chrániči s vybavovacím proudem 30mA

REVIZE Č.

STAVBA: OPRAVA KOSTELA NANEBEVZETI PANNY MARIE, PŘEDKLÁŠTERÍ
MÍSTO: Místní část, parcela číslo: st.1, katastrální území Prokešat (707462)
INVESTOR: Řemeslnická firma Prokešat
Dle přílohy 102, 606-02 Prokešat

STUPĚŇ: DOKUMENTACE PRO OHŘAŠENÍ
ČÁST: 0143 - ELEKTROINSTALACE

HLAVNÍ NÁZEV PRŮJEKTU:
NÁZ. ARCH. ZDĚNEK BUREŠ
ZDĚNEK BUREŠ
NÁZ. MĚŘISLAV KADROVČA

PROJEKTANT:
MĚŘISLAV KADROVČA

VÝKRES: PŮDORYS NADZEMNÍ PODLAŽÍ

DATUM: 02/2017

POPRIS: 1:100

VÝKRES: 03