
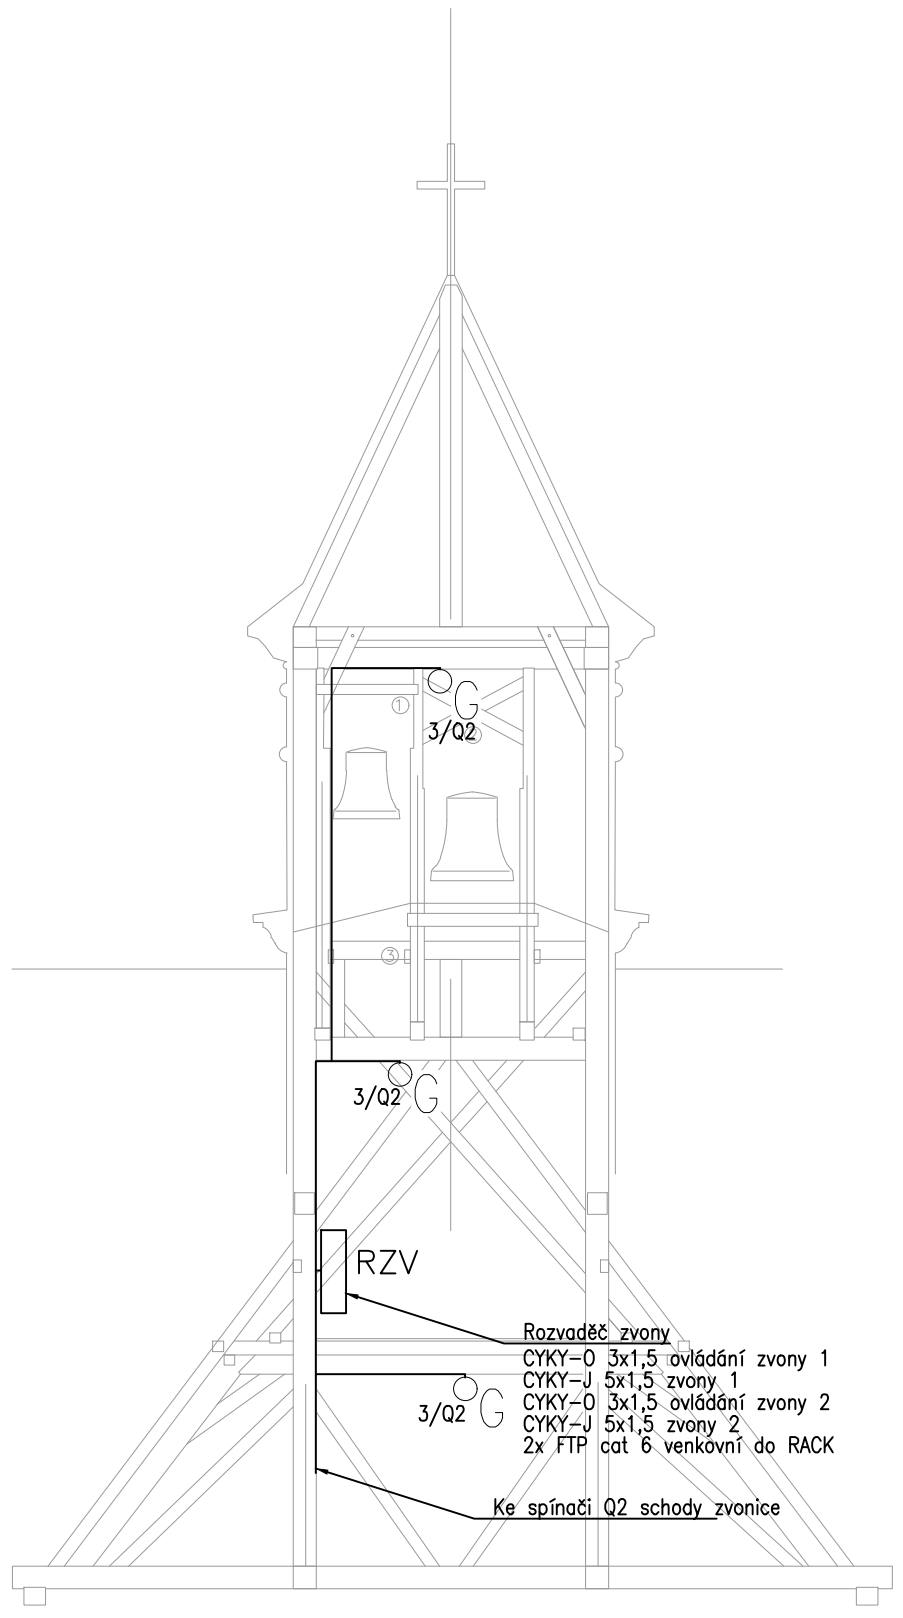


PŪDORYS KROV

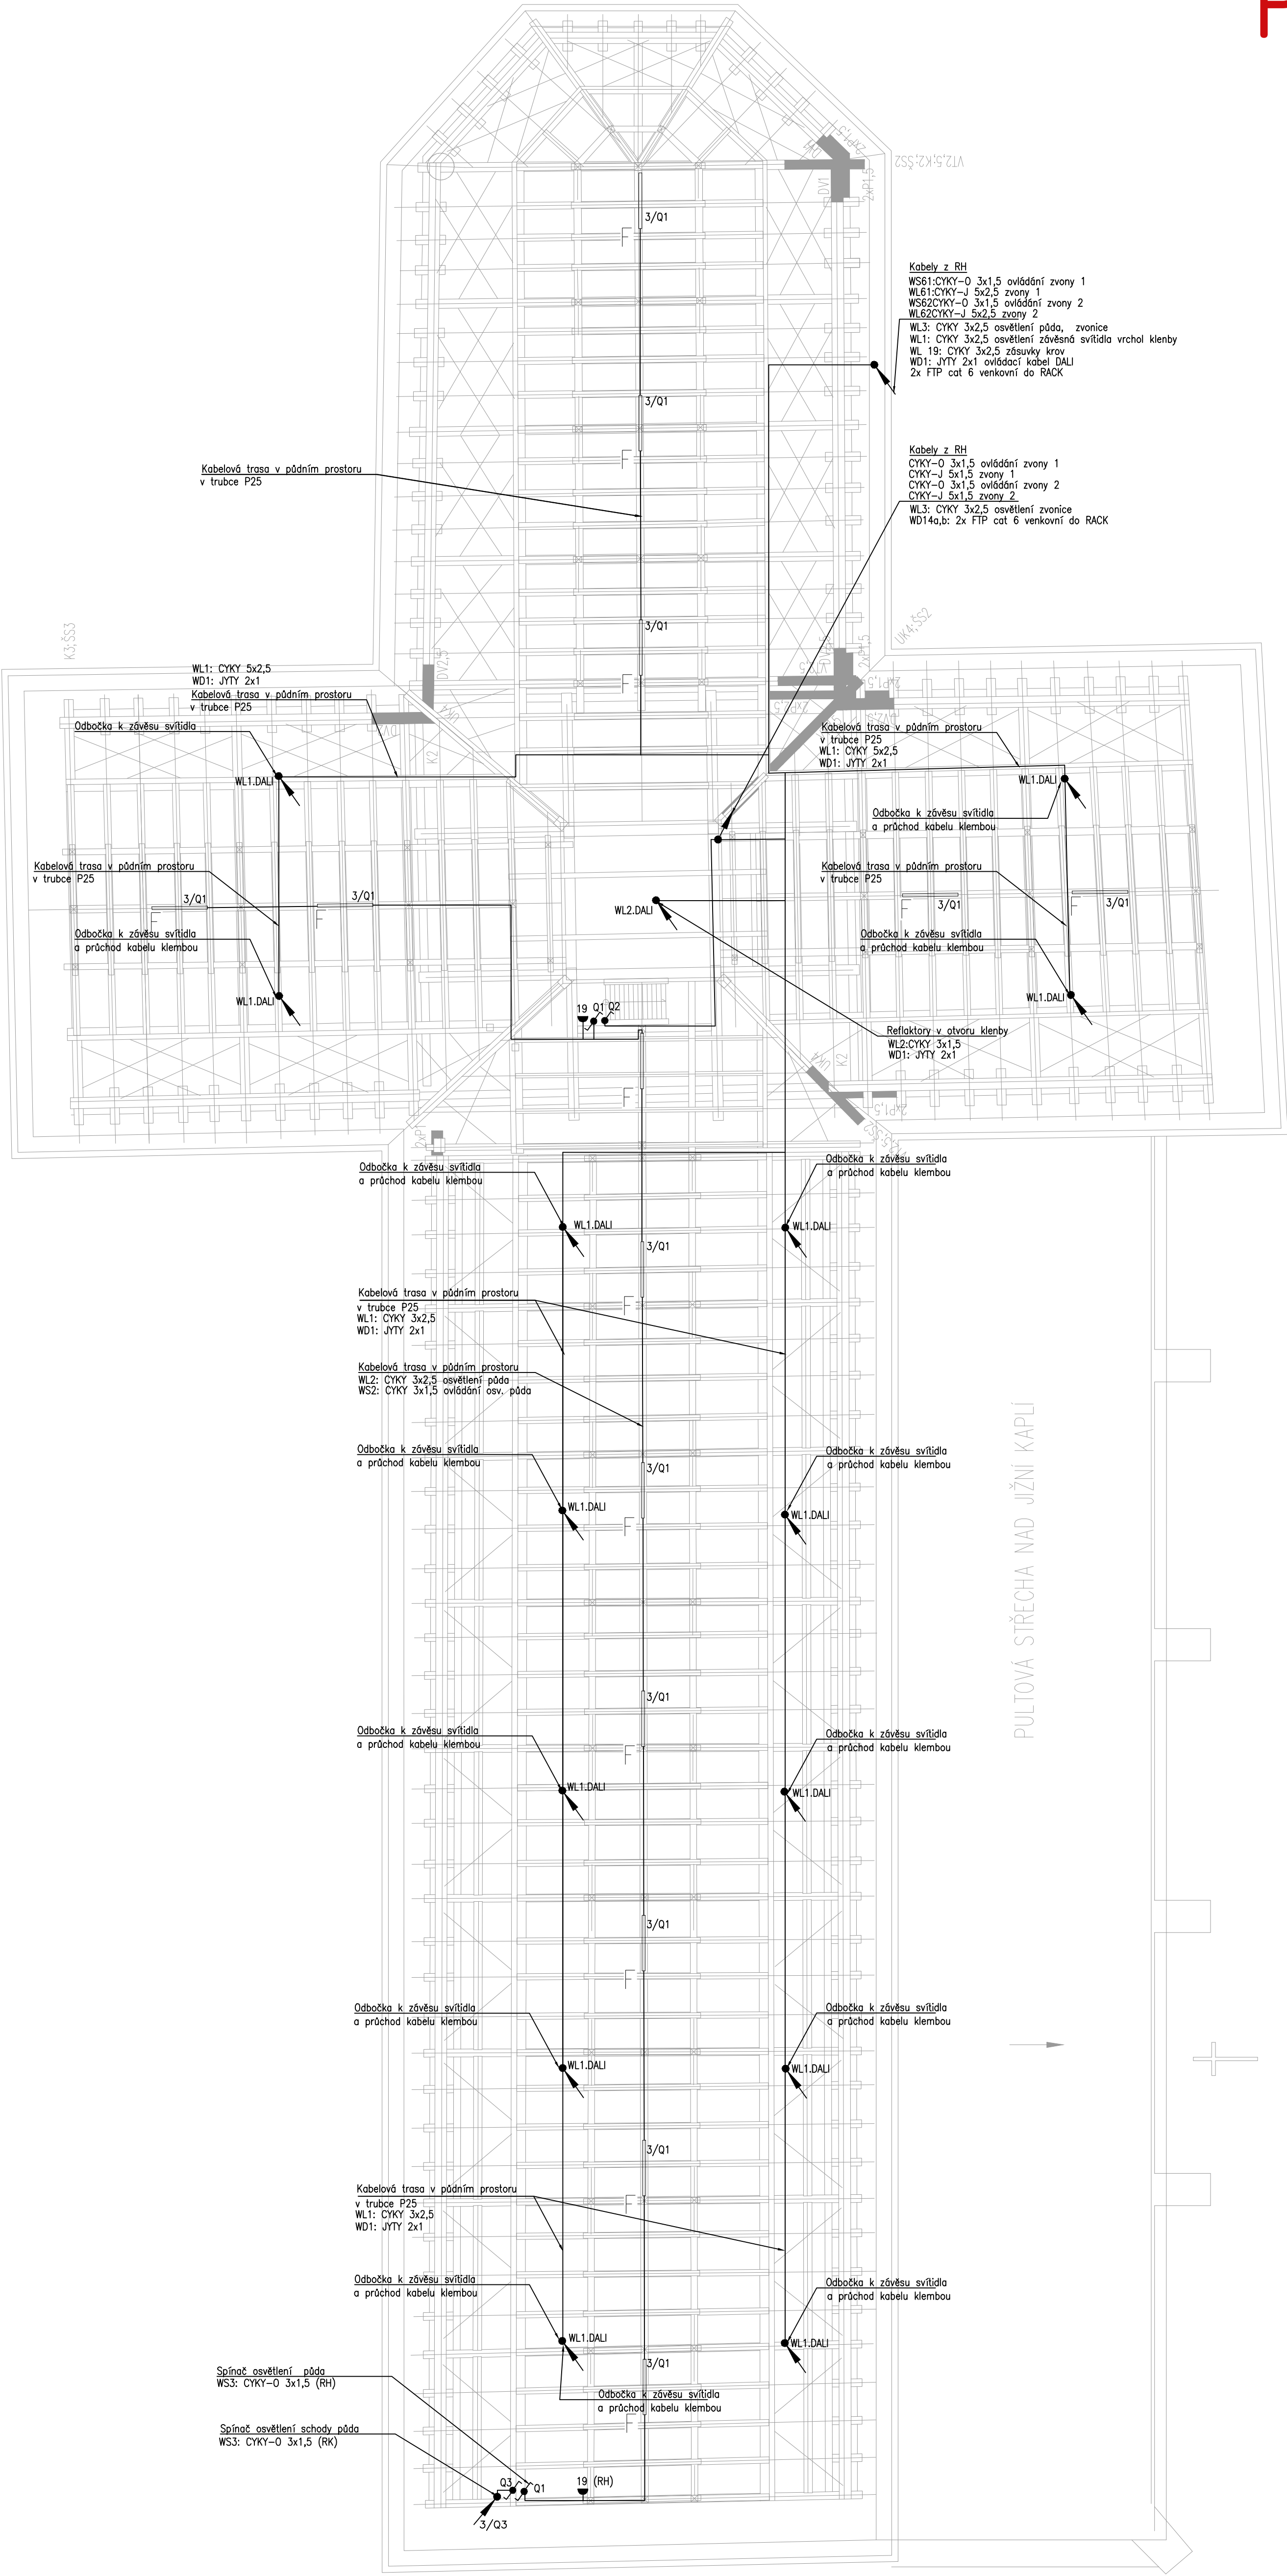

V yakté označených místnostech provádět doplnění paspovjinným vodičem C 2/2
dle ČSN 33 2000-7-701

- zásuvky ve výš 1,20 m mino hraničnám výškovú úrovnú
- spínací hraničnám úrovnú nymádevim ve výš 1,8 m

Umístění el.nástrojov v místnostech pro ochobu se sníženo schopnost pohybu a orientac

- výškové ve výš 800 mm nad podlahou
- zásuvky ve výš 400 mm nad podlahou

Umístění el.nástrojov v místnostech pokud není uveden jinak:

- výškové ve výš 1250 mm nad podlahou
- zásuvky ve výš 250 mm nad podlahou

Všecké rozvody pod omítkou, v podlaže užít do kabelových kanálů nebo chránící.
Knohni užít je součástí AS. Káblů užít je součástí AS.

LEGENDA svítidel: viz kniha svítidel

- Vypínací 01 nástěnný, 230V/10A, IP44
 - Vypínací 06 nástěnný, 230V/10A, IP44
 - Vypínací 01 nástěnný, 230V/10A, IP50
 - Vypínací 01 nástěnný, 230V/10A, IP20
 - Sériový přepínač 06, 230V/10A, IP20
 - Zsuvka jednocestná 230V/16A
 - Zsuvka jednocestná nástěnná 230V/16A, 230V/10A, IP44
 - Podstava mikroprocesorové krabice pro PC-1zsovkova chráněná,zsuvka230V/16A
 - 4x Zsuvka mikroprocesor. 2x Zsuvka reproduktor, 1x 2x4x45
 - Zsuvka jednocestná nástěnná 230V/16A, 230V/10A, IP44
- CO
- Zařízení VZT, 230V/16A-odsovká VZT
 - Přímotopný konvertor, 230V/16A (viz popisu)-W-odsovká OI
 - Termostat prostorový s podlahovým čítem, 230V/200W-odsovká OI

[illegible]