
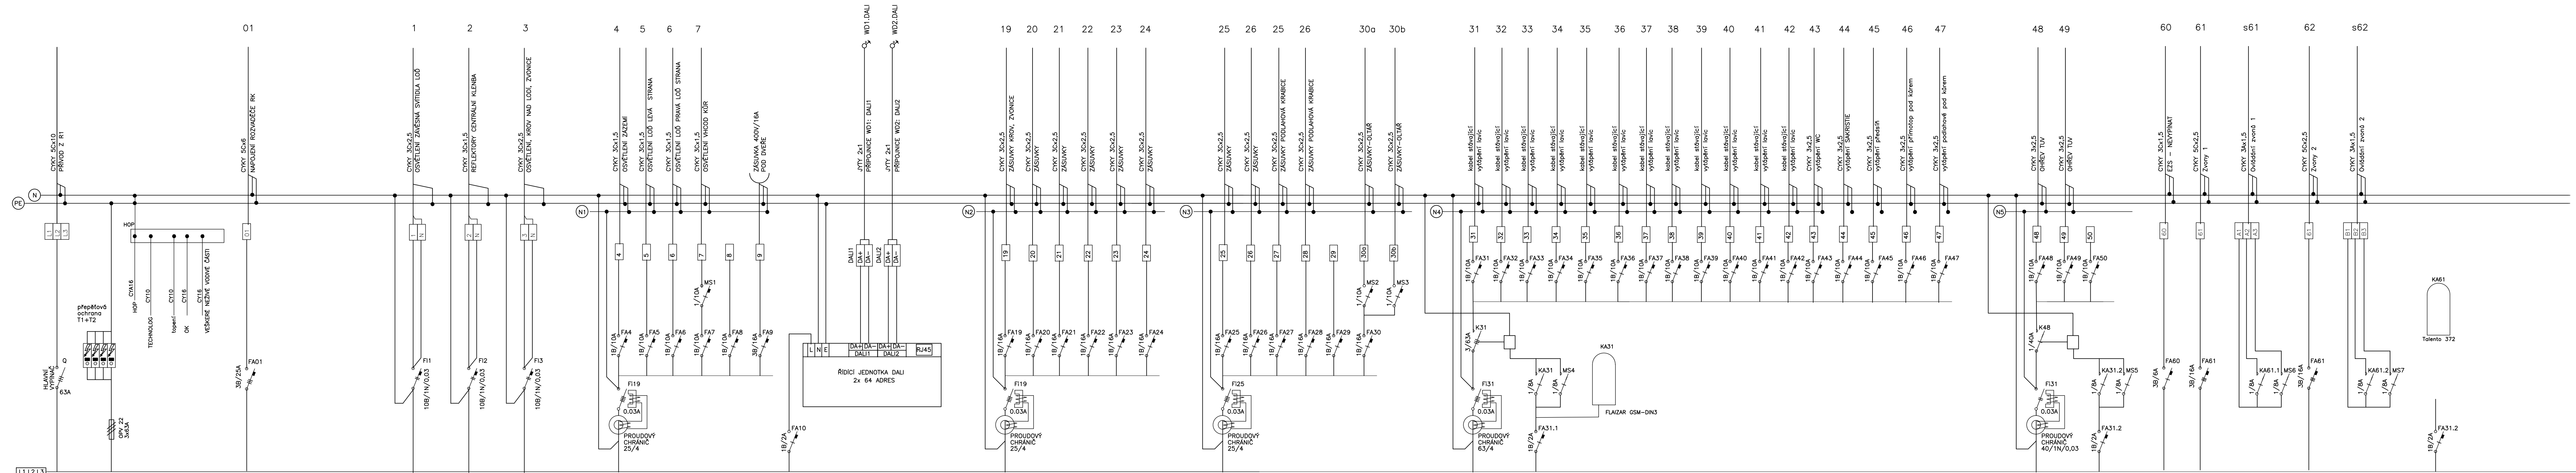


$$P_i = 50 \text{ kW}$$
$$P_p = 40 \text{ kW}$$


ROZVODNICE RH

OCELOPLECHOVÁ ROZVODNICE ZAPUŠTĚNÁ
152 PRO 152xTE
KRYTÍ IP 43/20
PŘÍVOD, VÝVOD HOREM
PŘI NÁVRHU PONECHAT PROSTOROVOU REZERVU 20%

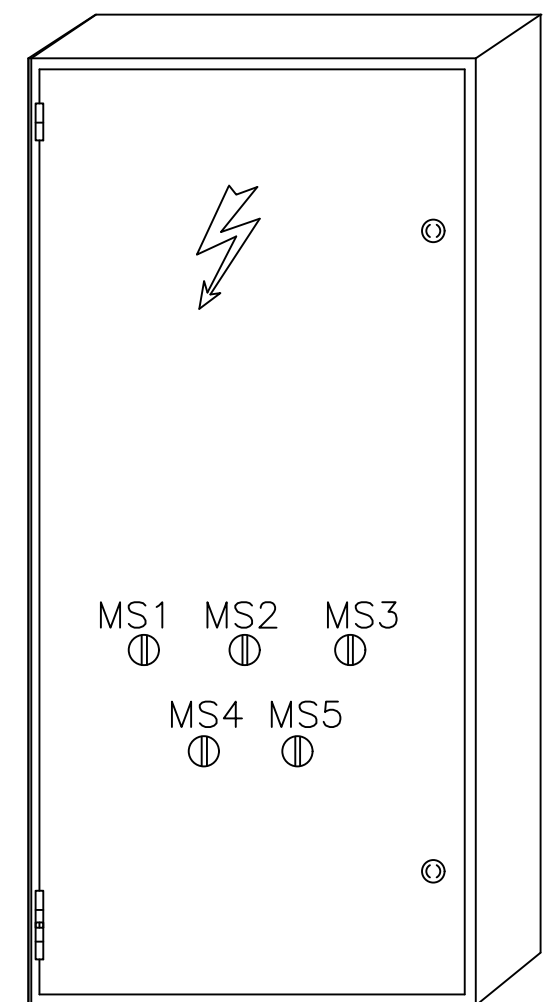

ELEKTRICKÉ NAPÁJENÍ: 3+N+PE, AC 50Hz, 400V/TN-S
1+N+PE, AC 50Hz, 230V/TN-S

OXBRANA PŘED ÚRAZEM EL. PŘEDEM: dle ČSN 33 2000-4-41 ed.2

normální – základní izolací živých částí, přepážkami a kryty
– automatickým odpojením v případě poruchy

doplněno – doplňujícím pospojováním neživých částí
– proudovými chrániči s vybavovacím proudem 30mA

[illegible]