
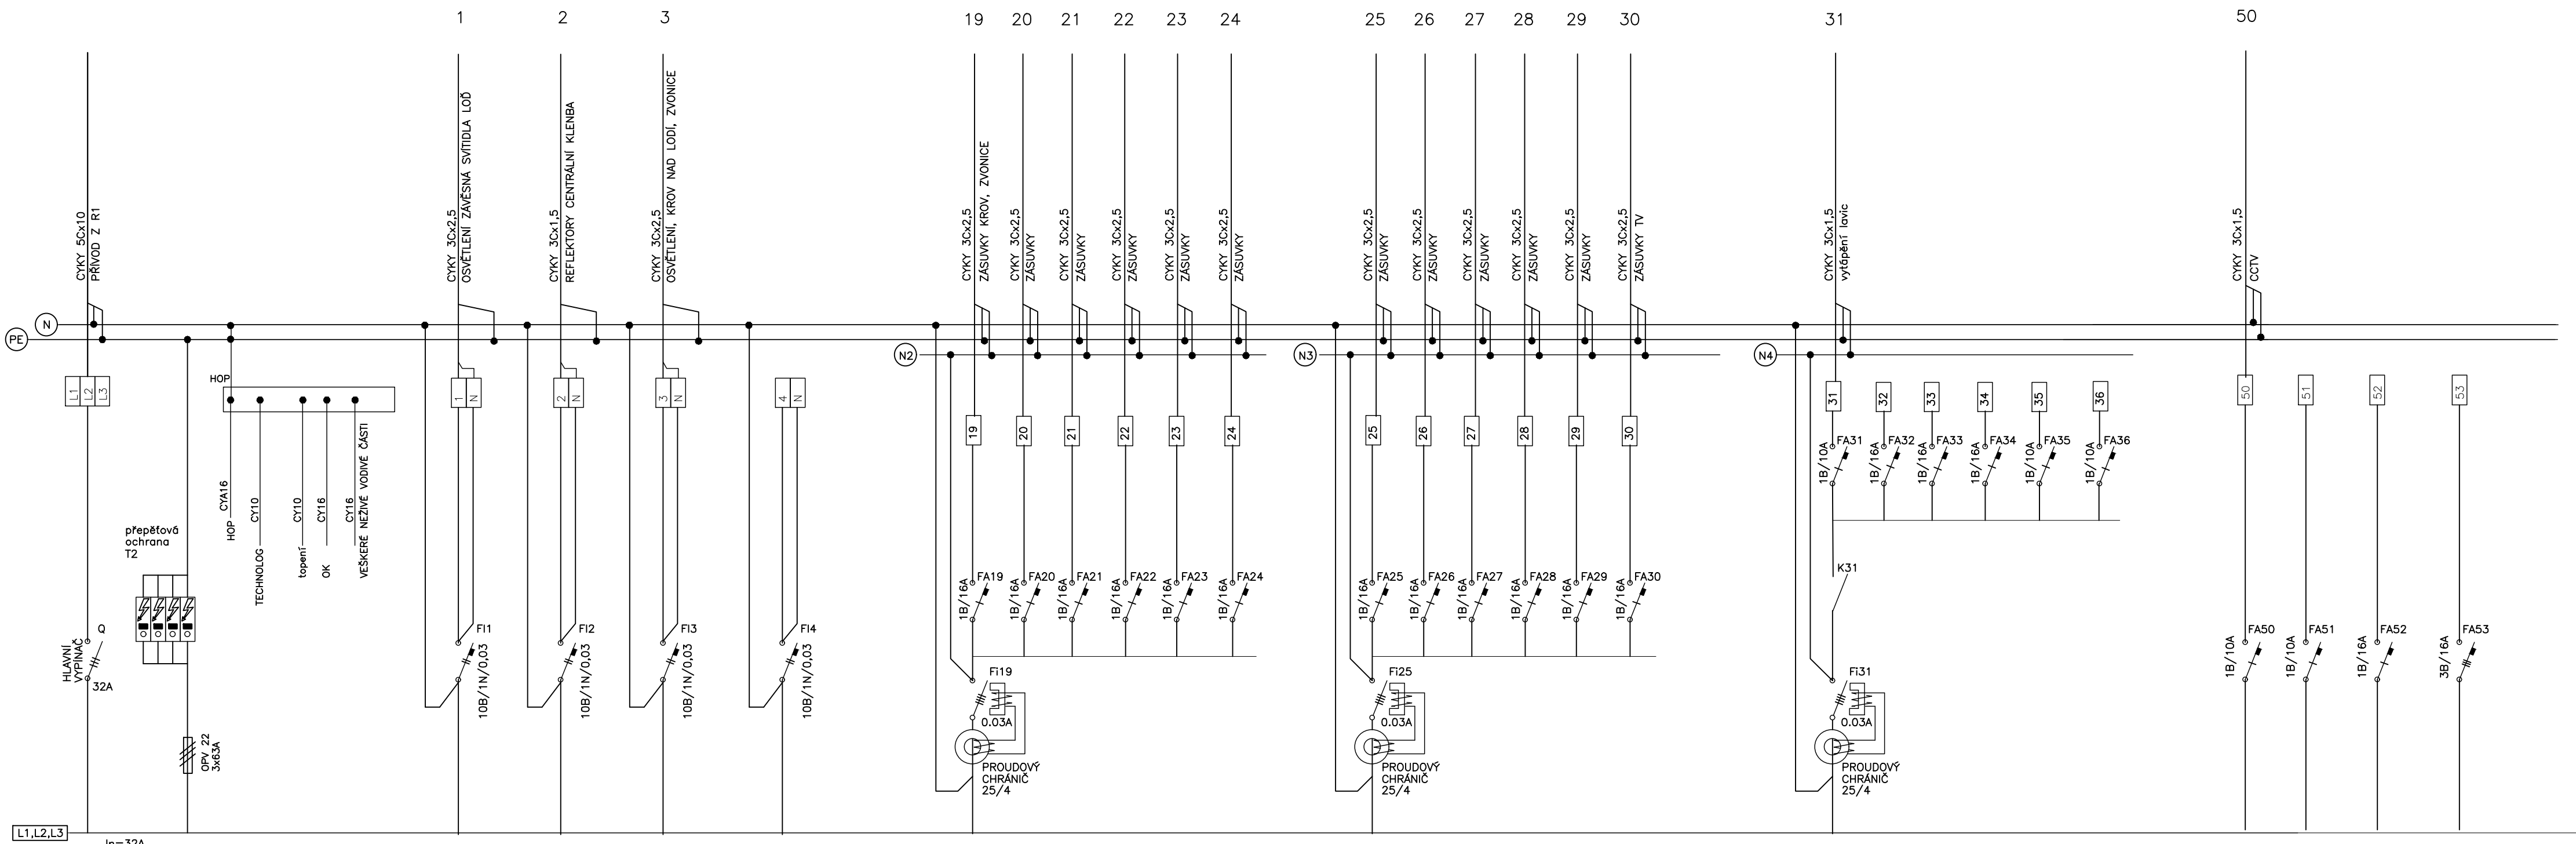


$$P_i = 15 \text{ kW}$$
$$P_p = 12 \text{ kW}$$

ROZVODNICE RK

PLASTOVÁ ROZVODNICE PŘISAZENÁ
72 PRO 72xTE
KRYTÍ IP 43/20
PŘÍVOD, VÝVOD HOREM
PŘI NÁVRHU PONECHAT PROSTOROVOU REZERVU 20%

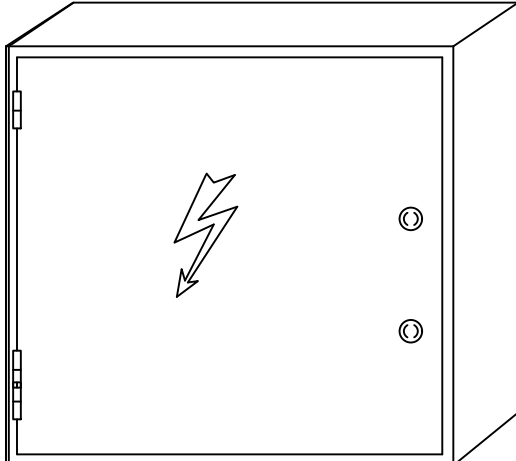

ELEKTRICKÉ NAPÁJENÍ: 3+N+PE, AC 50Hz, 400V/TN-S
1+N+PE, AC 50Hz, 230V/TN-S

OCHRANA PŘED ÚRAZEM EL. PROUDEM: dle ČSN 33 2000-4-41 ed. 2

normální – základní izolací živých částí, přepážkami a kryty
– automatickým odpojením v případě poruchy

doplněná – doplňujícími pospojováním neživých částí
– proudovými chrániči s vybavovacím proudem 30mA

REVIZOR	DATA	POD
 AUDIT ADAMO & BODÓ KFT. 1133 Budapest, József Attila utca 10. Tel: +36 1 460 0000 E-mail: info@adamo.hu	STÁBIKA OPRAVA KOSTELA NANEBEVZETI PANNY MARIE, PREDKLASTENI SYSTEM MESTO: Kábel Pápa Csoi, parcela 560 a 5, kábelstani časť Pápačok (74764) VÝHROB: B. SZ. POLYMER / JTK INVEST: Kábel Pápa Csoi, parcela 560 a 5, kábelstani časť Pápačok (74764) POČET STRAN: 003.002.003.003 OPRAVA 100.000.000.000.000.000	
PLÁNOVANÉ PRÁCE RIG. ARCH. ZMENY EURS	STUPEN: DOKUMENTÁCIA PRÁZDNEJ	DA
ZOPOVEDNÉ PRÁCE RIG. MONTÁŽ KAPRACIA	CAT: 0144 - ELEKTROMONTÁŽ	02/2020
PRÁCE RIG. MONTÁŽ KAPRACIA	Y00000: ROZVODNICE RK	1996