
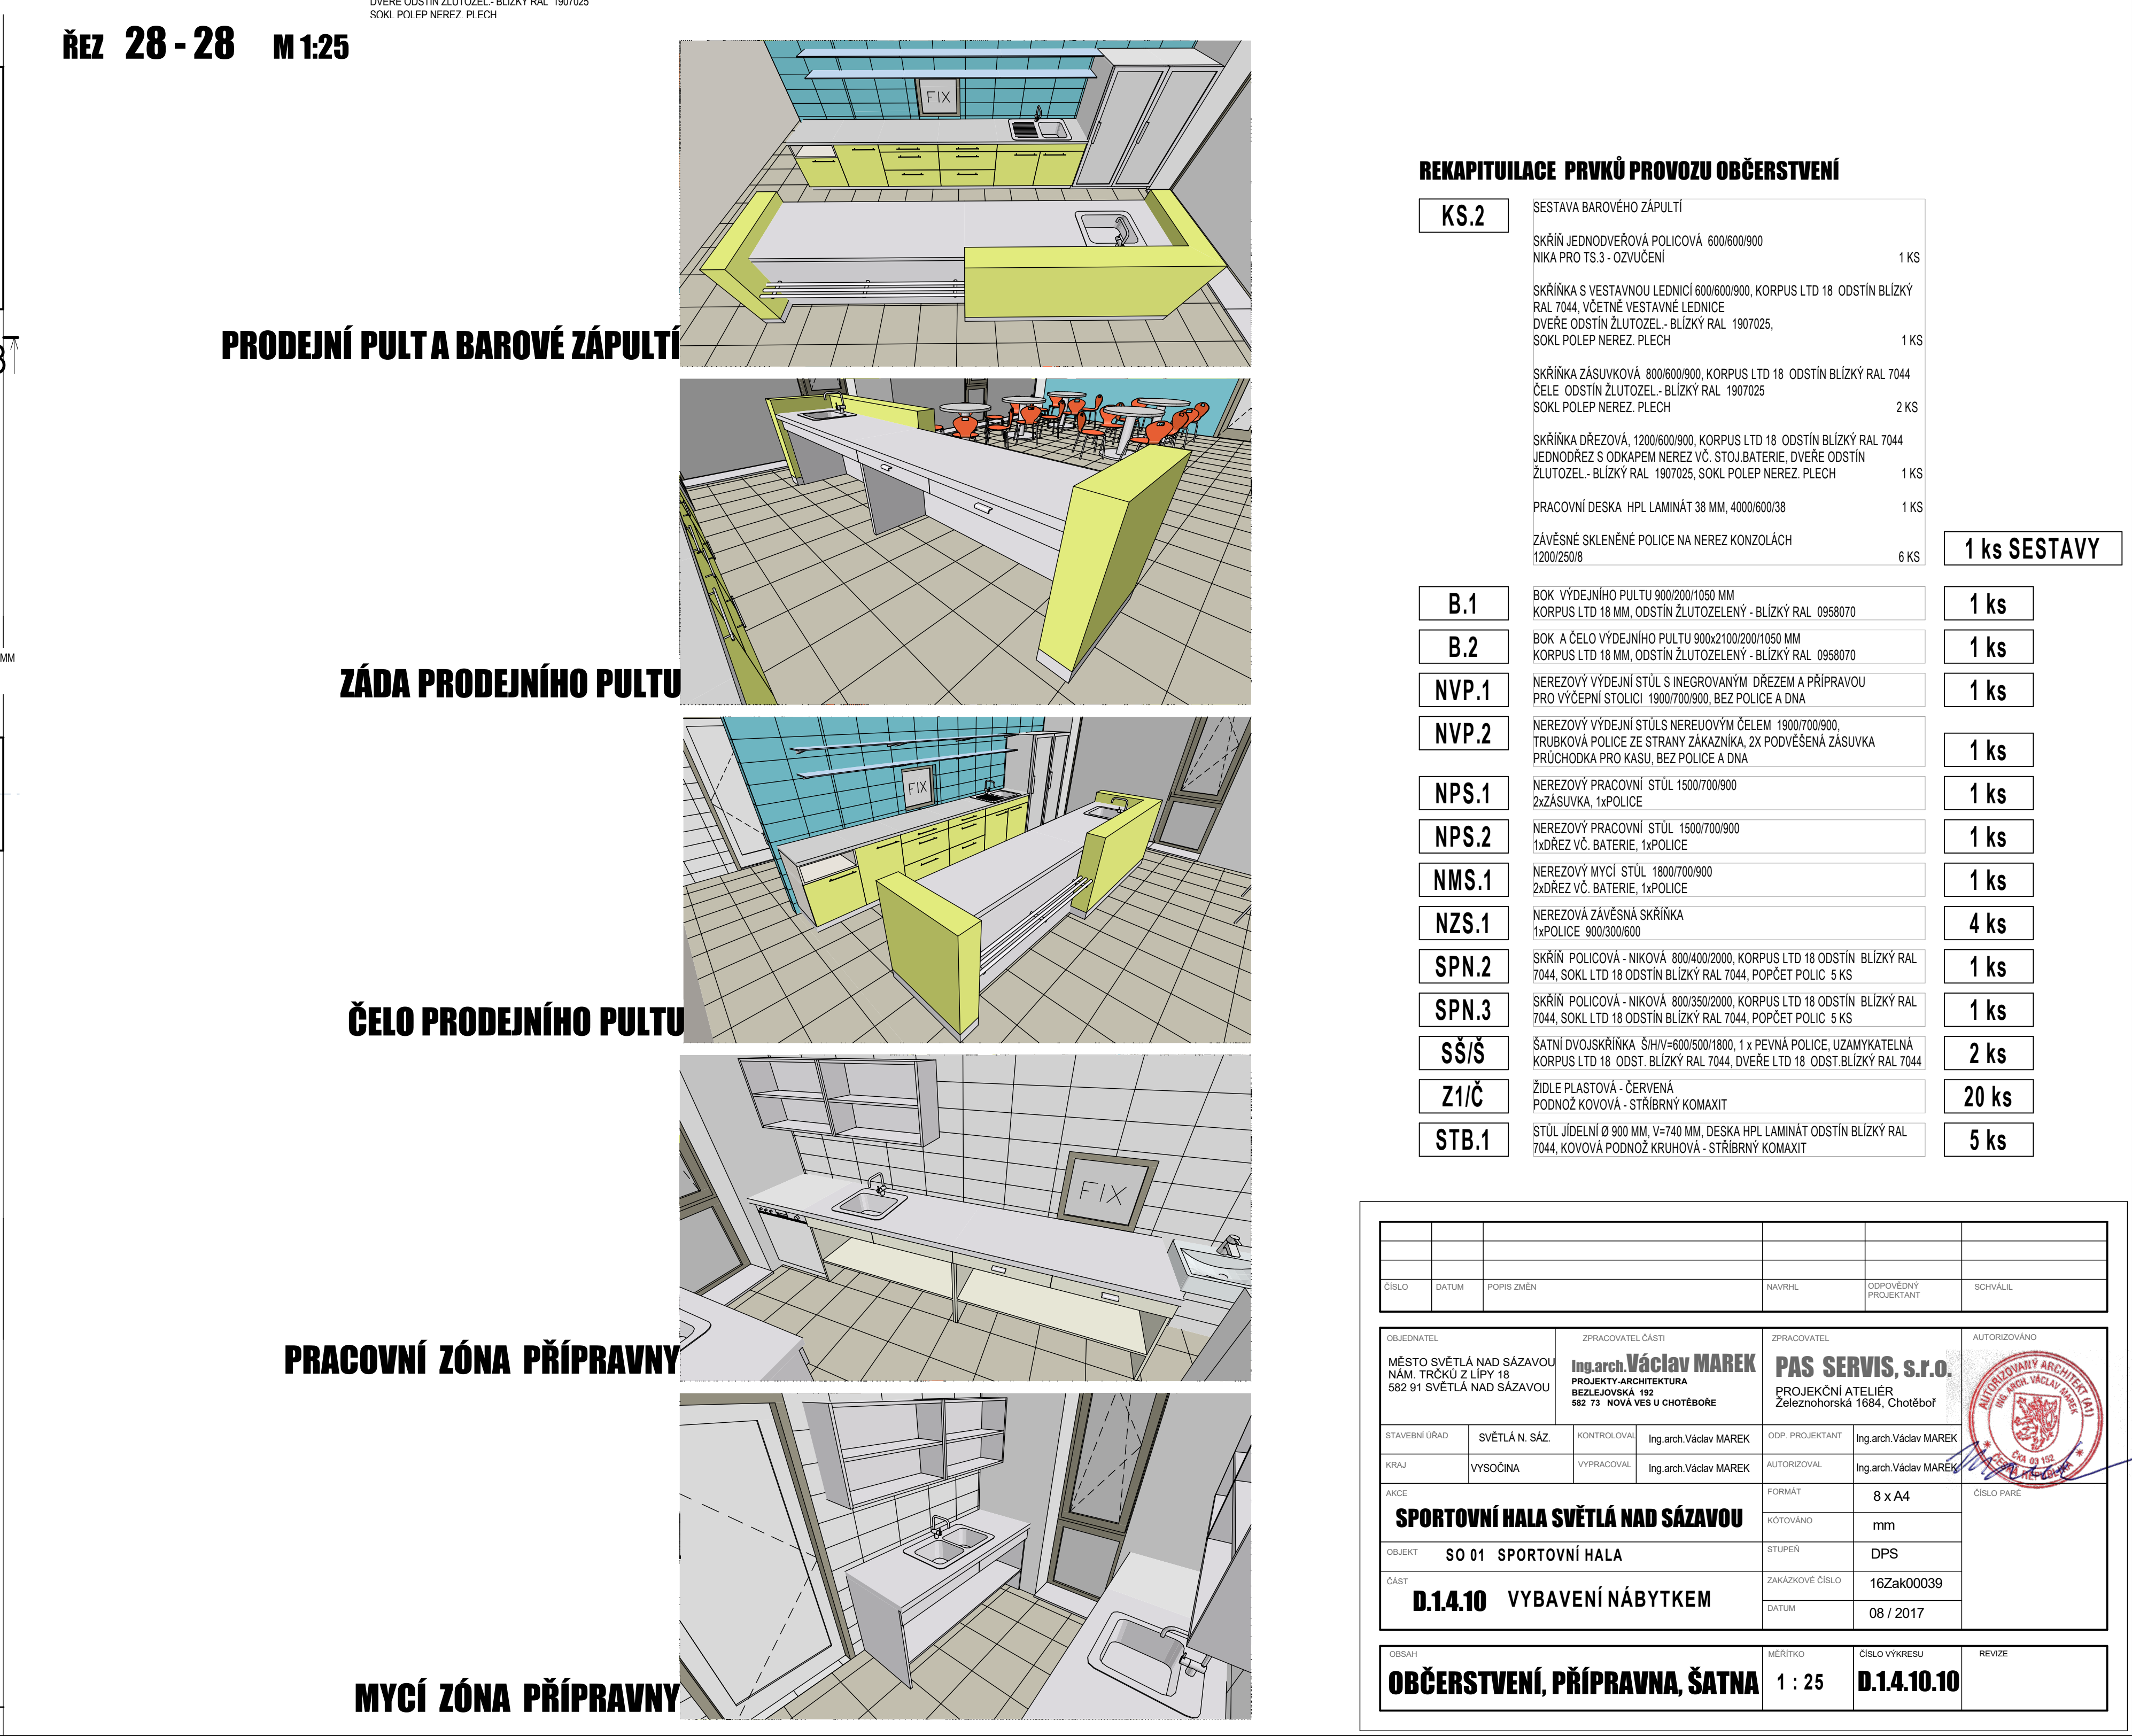
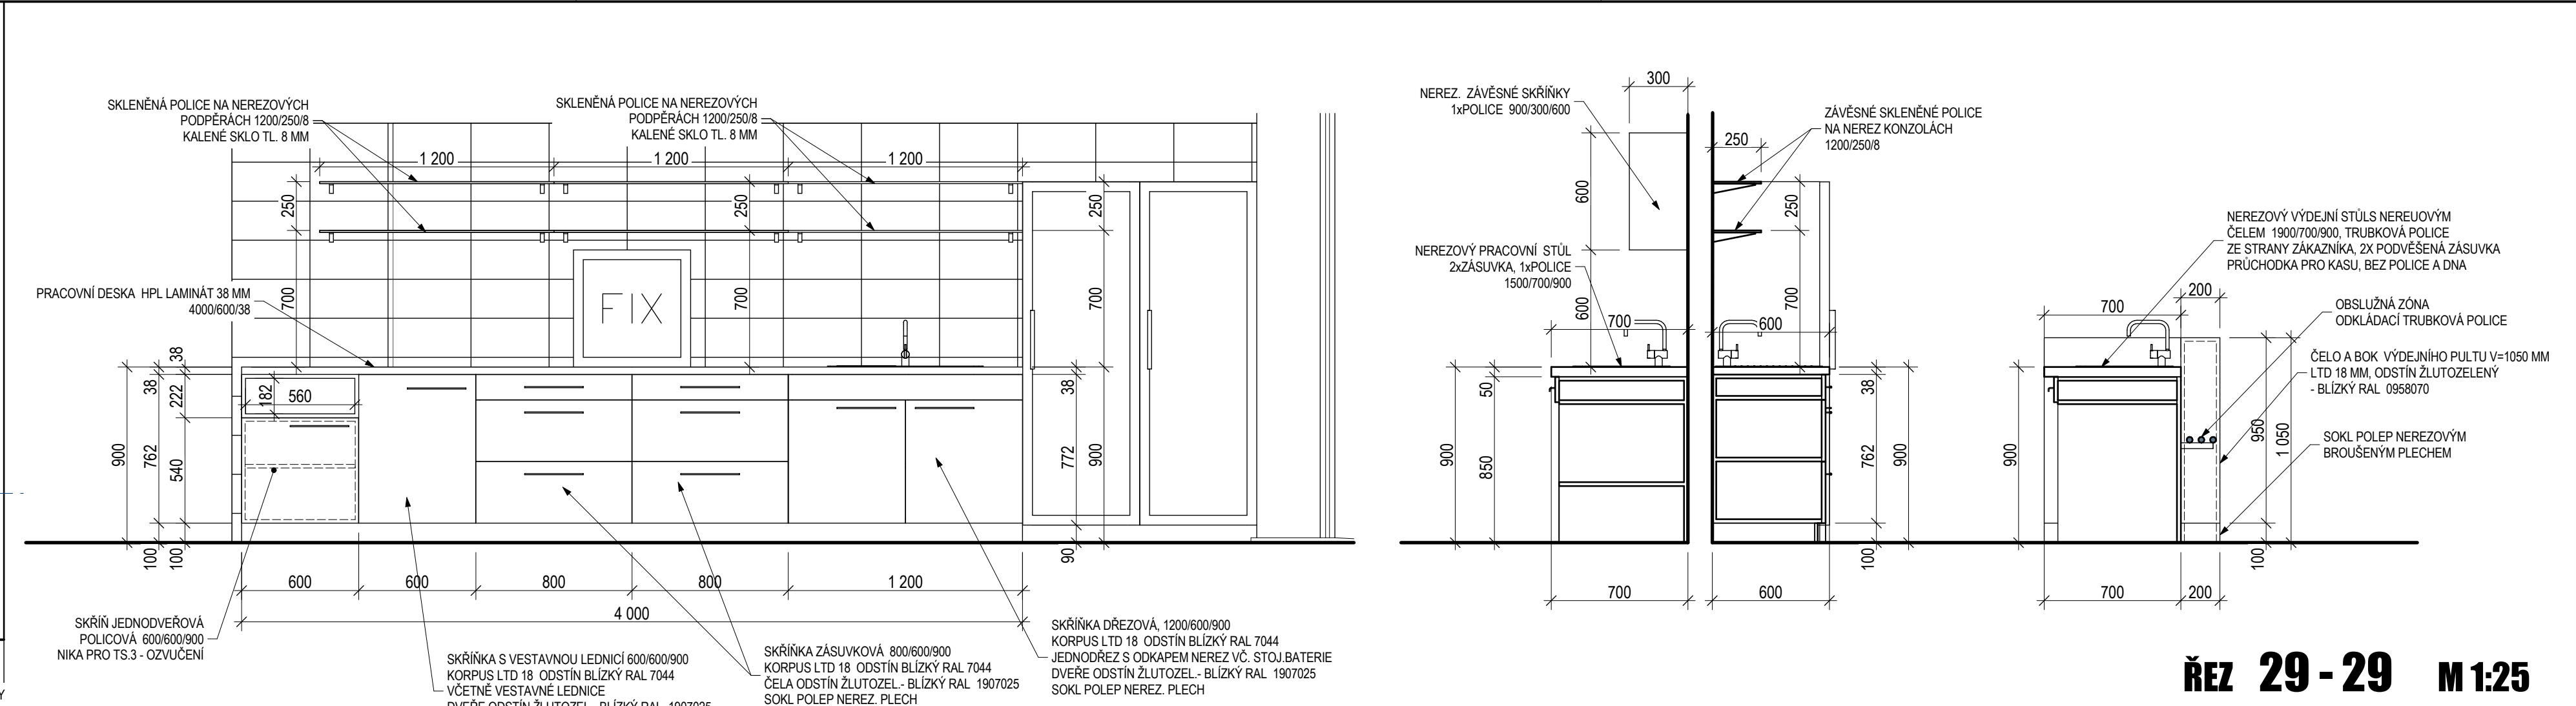


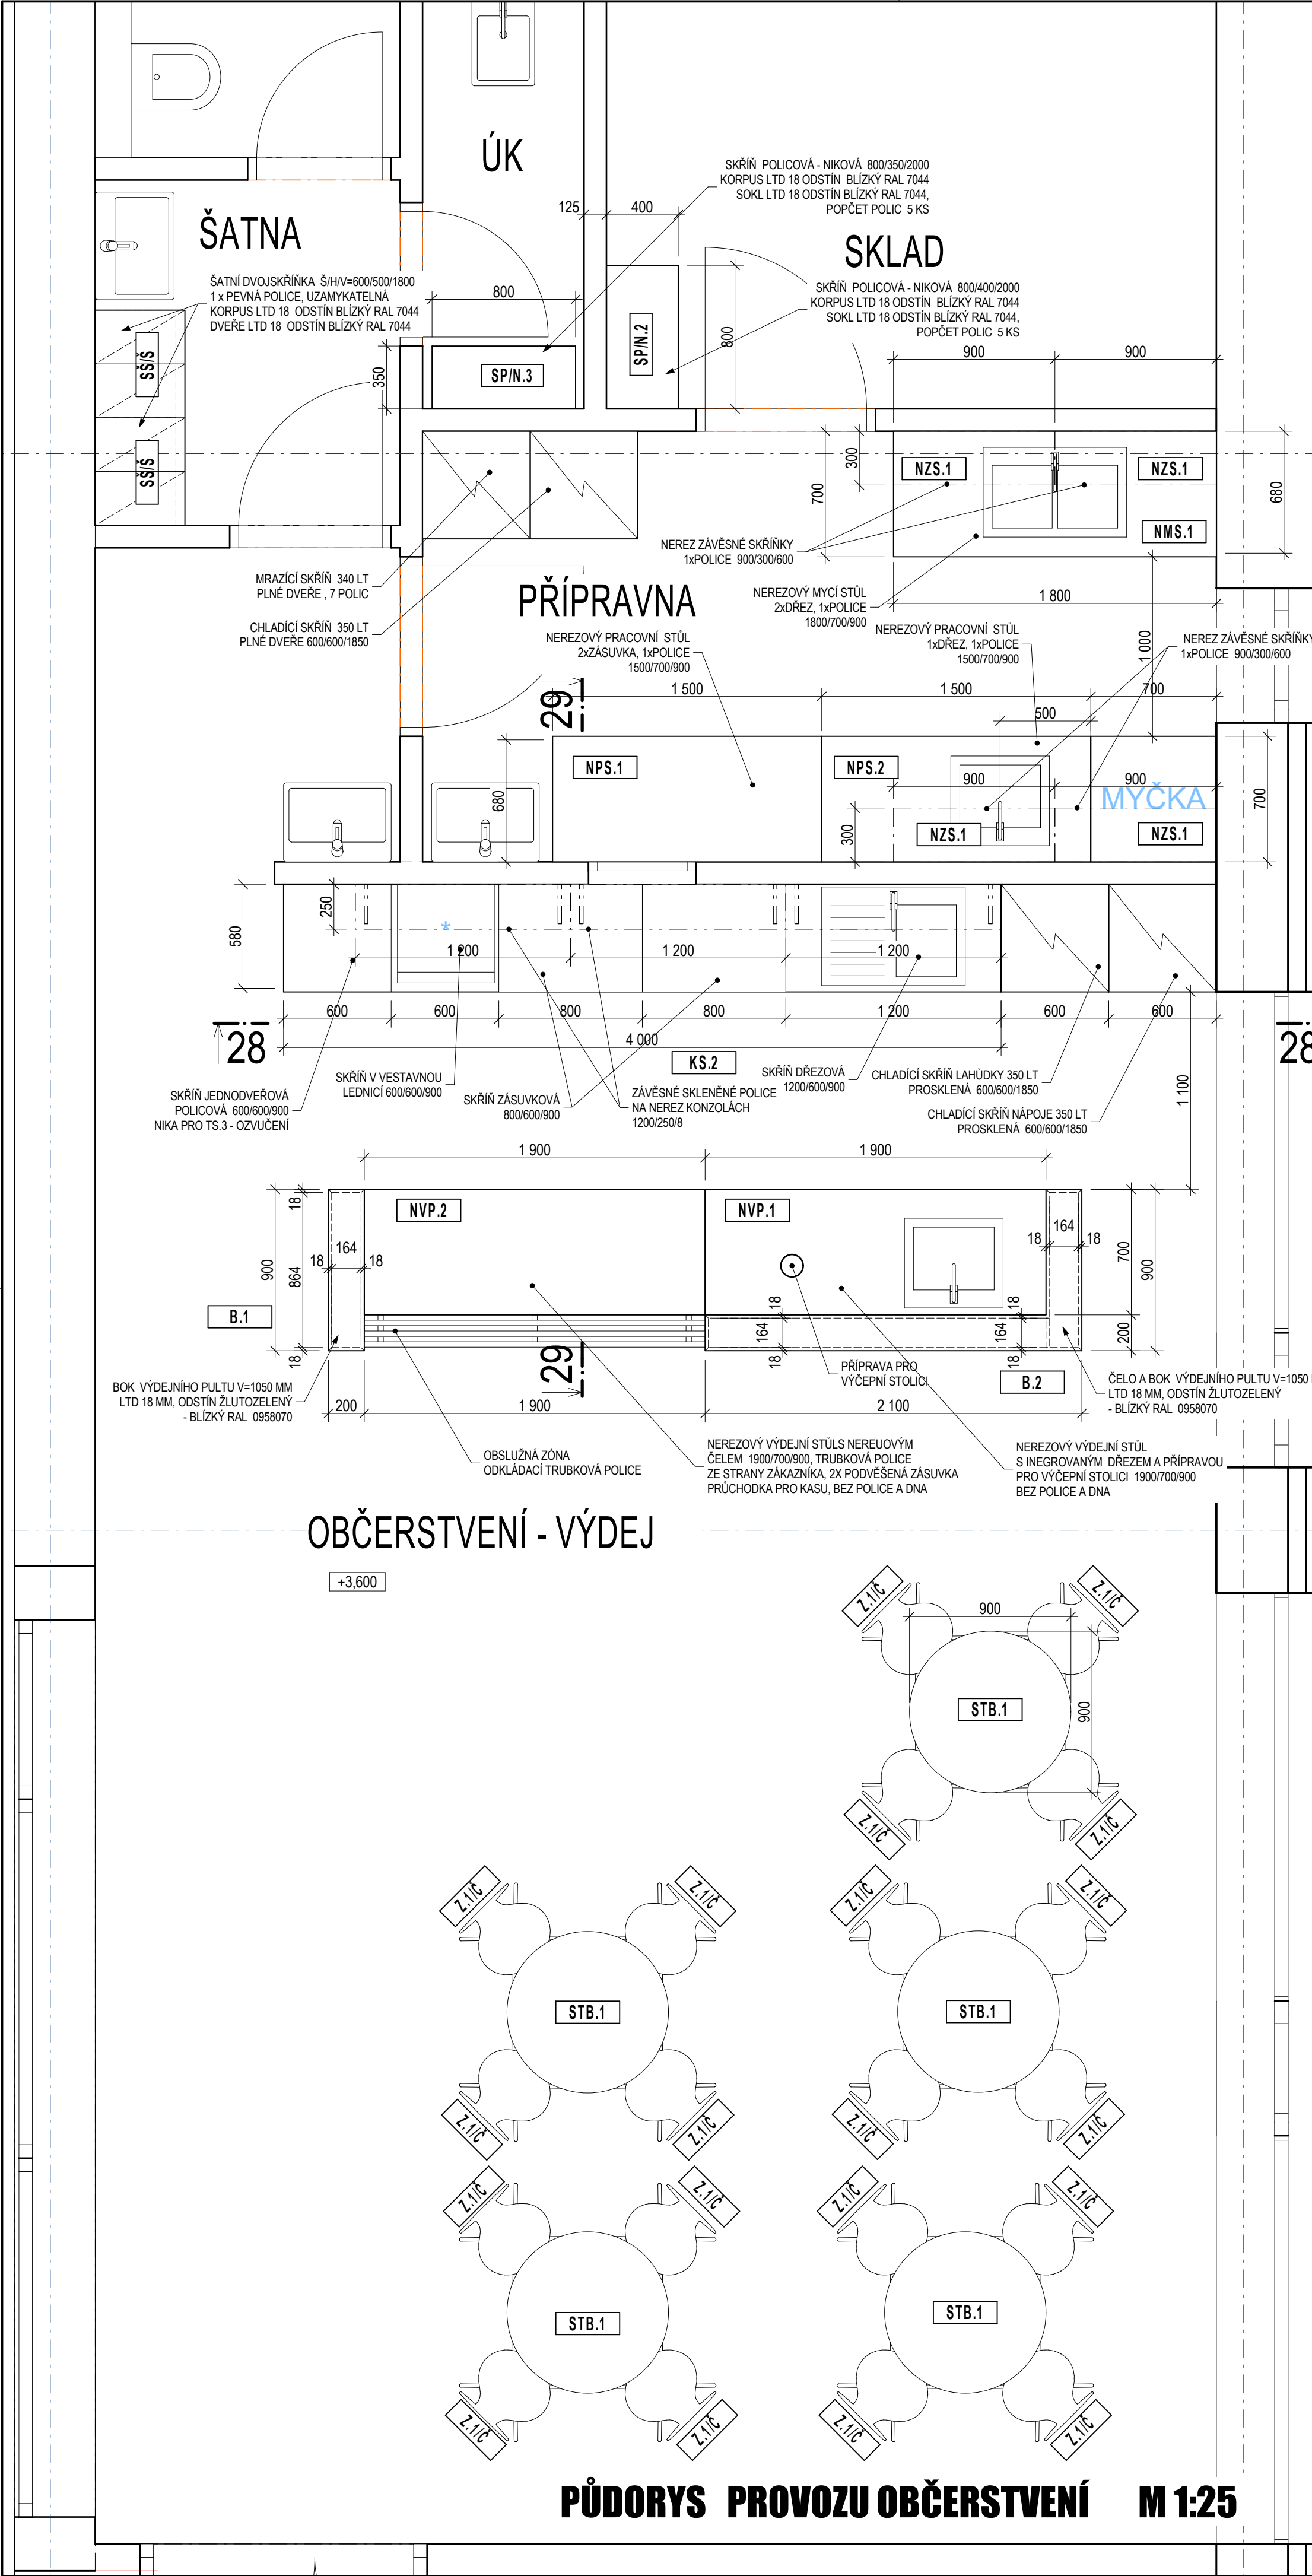

REKAPITULACE PRVKŮ PROVOZU OBČERSTVENÍ

KS.2	SESTAVA BAROVÉHO ZÁPULTÍ	
	SKŘÍŇ JEDNODŘEVOVÁ POLICOVÁ 600/600/900 NIKA PRO TS.3 - OZVUČENÍ	1 ks
	SKŘÍŇKA S VESTAVNOU LEDNICÍ 600/600/900, KORPUS LTD 18 ODSTÍN BLÍZKÝ RAL 7044, VČETNĚ VESTAVNÉ LEDNICE DŘEVĚ ODSTÍN ŽLUTOZEL - BLÍZKÝ RAL 1907025, SOKL POLEP NEREZ PLECH	1 ks
	SKŘÍŇKA ŽASUVKOVÁ 800/600/900, KORPUS LTD 18 ODSTÍN BLÍZKÝ RAL 7044 ČELO ODSTÍN ŽLUTOZEL - BLÍZKÝ RAL 1907025, SOKL POLEP NEREZ PLECH	2 ks
	SKŘÍŇKA DŘEZOVÁ, 1200/600/900, KORPUS LTD 18 ODSTÍN BLÍZKÝ RAL 7044 JEDNODŘEZ S ODKAPEM NEREZ VČ. STOJ. BATERIE, DŘEVĚ ODSTÍN ŽLUTOZEL - BLÍZKÝ RAL 1907025, SOKL POLEP NEREZ PLECH	1 ks
	PRACOVNÍ DESKA HPL LAMINÁT 38 MM, 4000/600/38	1 ks
	ZÁVĚSNÉ SKLENĚNÉ POLICE NA NEREZ KONZOLÁCH 1200/250/8	6 ks
	1 ks SESTAVY	
B.1	BOK VÝDEJNÍHO PULTU 900/200/1050 MM KORPUS LTD 18 MM, ODSTÍN ŽLUTOZELENÝ - BLÍZKÝ RAL 0958070	1 ks
B.2	BOK A ČELO VÝDEJNÍHO PULTU 900x2100/200/1050 MM KORPUS LTD 18 MM, ODSTÍN ŽLUTOZELENÝ - BLÍZKÝ RAL 0958070	1 ks
NVP.1	NEREZOVÝ VÝDEJNÍ STŮL S INTEGROVANÝM DŘEZEM A PŘÍPRAVOU PRO VÝČEPNÍ STOLICI 1900/700/900, BEZ POLICE A DNA	1 ks
NVP.2	NEREZOVÝ VÝDEJNÍ STŮL S INTEGROVANÝM DŘEZEM A PŘÍPRAVOU PRO VÝČEPNÍ STOLICI 1900/700/900, BEZ POLICE A DNA	1 ks
NPS.1	NEREZOVÝ PRACOVNÍ STŮL 1500/700/900 2x ŽASUVKA, 1x POLICE	1 ks
NPS.2	NEREZOVÝ PRACOVNÍ STŮL 1500/700/900 1x DŘEZ VČ. BATERIE, 1x POLICE	1 ks
NMS.1	NEREZOVÝ MYCÍ STŮL 1800/700/900 2x DŘEZ VČ. BATERIE, 1x POLICE	1 ks
NZS.1	NEREZOVÁ ZÁVĚSNÁ SKŘÍŇKA 1x POLICE 900/300/600	4 ks
SPN.2	SKŘÍŇ POLICOVÁ - NIKOVÁ 800/400/2000, KORPUS LTD 18 ODSTÍN BLÍZKÝ RAL 7044, SOKL LTD 18 ODSTÍN BLÍZKÝ RAL 7044, POČET POLIC 5 KS	1 ks
SPN.3	SKŘÍŇ POLICOVÁ - NIKOVÁ 800/350/2000, KORPUS LTD 18 ODSTÍN BLÍZKÝ RAL 7044, SOKL LTD 18 ODSTÍN BLÍZKÝ RAL 7044, POČET POLIC 5 KS	1 ks
SS/S	ŠATNÍ DVOJSKŘÍŇKA ŠH/V=600/500/1800, 1 x PEVNÁ POLICE, UZAMKYATELNÁ KORPUS LTD 18 ODST. BLÍZKÝ RAL 7044, DŘEVĚ LTD 18 ODST. BLÍZKÝ RAL 7044	2 ks
Z1/Č	ŽIDLE PLASTOVÁ - ČERVENÁ PADOŽ KOVOVÁ - STŘÍBRNÝ KOMAXIT	20 ks
STB.1	STŮL JÍDELNÍ Ø 900 MM, V=740 MM, DESKA HPL LAMINÁT ODSTÍN BLÍZKÝ RAL 7044, KOVOVÁ PADOŽ KRUHOVÁ - STŘÍBRNÝ KOMAXIT	5 ks

ČÍSLO	DATUM	POPIS ZMĚN	NAVRHL	OPOVĚŘENÝ PROJEKTANT	SCHVÁLIL
OBJEDNATEL MĚSTO SVĚTLÁ NAD SÁZAVOU NÁM. TRČKŮ Z LIPY 18 582 91 SVĚTLÁ NAD SÁZAVOU					
ZPRACOVATEL ČÁSTI Ing.arch.Václav MAREK PROJEKTY ARCHITEKTURA BEZELJEVOVÁ 192 582 73 NOVÁ VES U CHOTĚBORE		ZPRACOVATEL Ing.arch.Václav MAREK		AUTORIZOVANO Ing.arch.Václav MAREK	
STAVEBNÍ ÚŘAD	SVĚTLÁN. SÁZ	KONTROLOVAL	Ing.arch.Václav MAREK	ODP. PROJEKTANT	Ing.arch.Václav MAREK
KRAJ	VYSOČINA	VYPRACOVAL	Ing.arch.Václav MAREK	AUTORIZOVAL	Ing.arch.Václav MAREK
AKCE	SPORTOVNÍ HALA SVĚTLÁ NAD SÁZAVOU			FORMÁT	8 x A4
OBJEKT	SO 01 SPORTOVNÍ HALA			KÓTOVANO	mm
ČÁST	D.14.10 VYBAVENÍ NÁBYTKEM			STUPEŇ	DPS
ZAKÁZKOVÉ ČÍSLO				16Zak00039	
DATUM				08 / 2017	
OBSAH		MĚŘITKO	ČÍSLO VÝKRESU	REVIZE	
OBČERSTVENÍ, PŘÍPRAVNA, ŠATNA		1 : 25	D.14.10.10		