


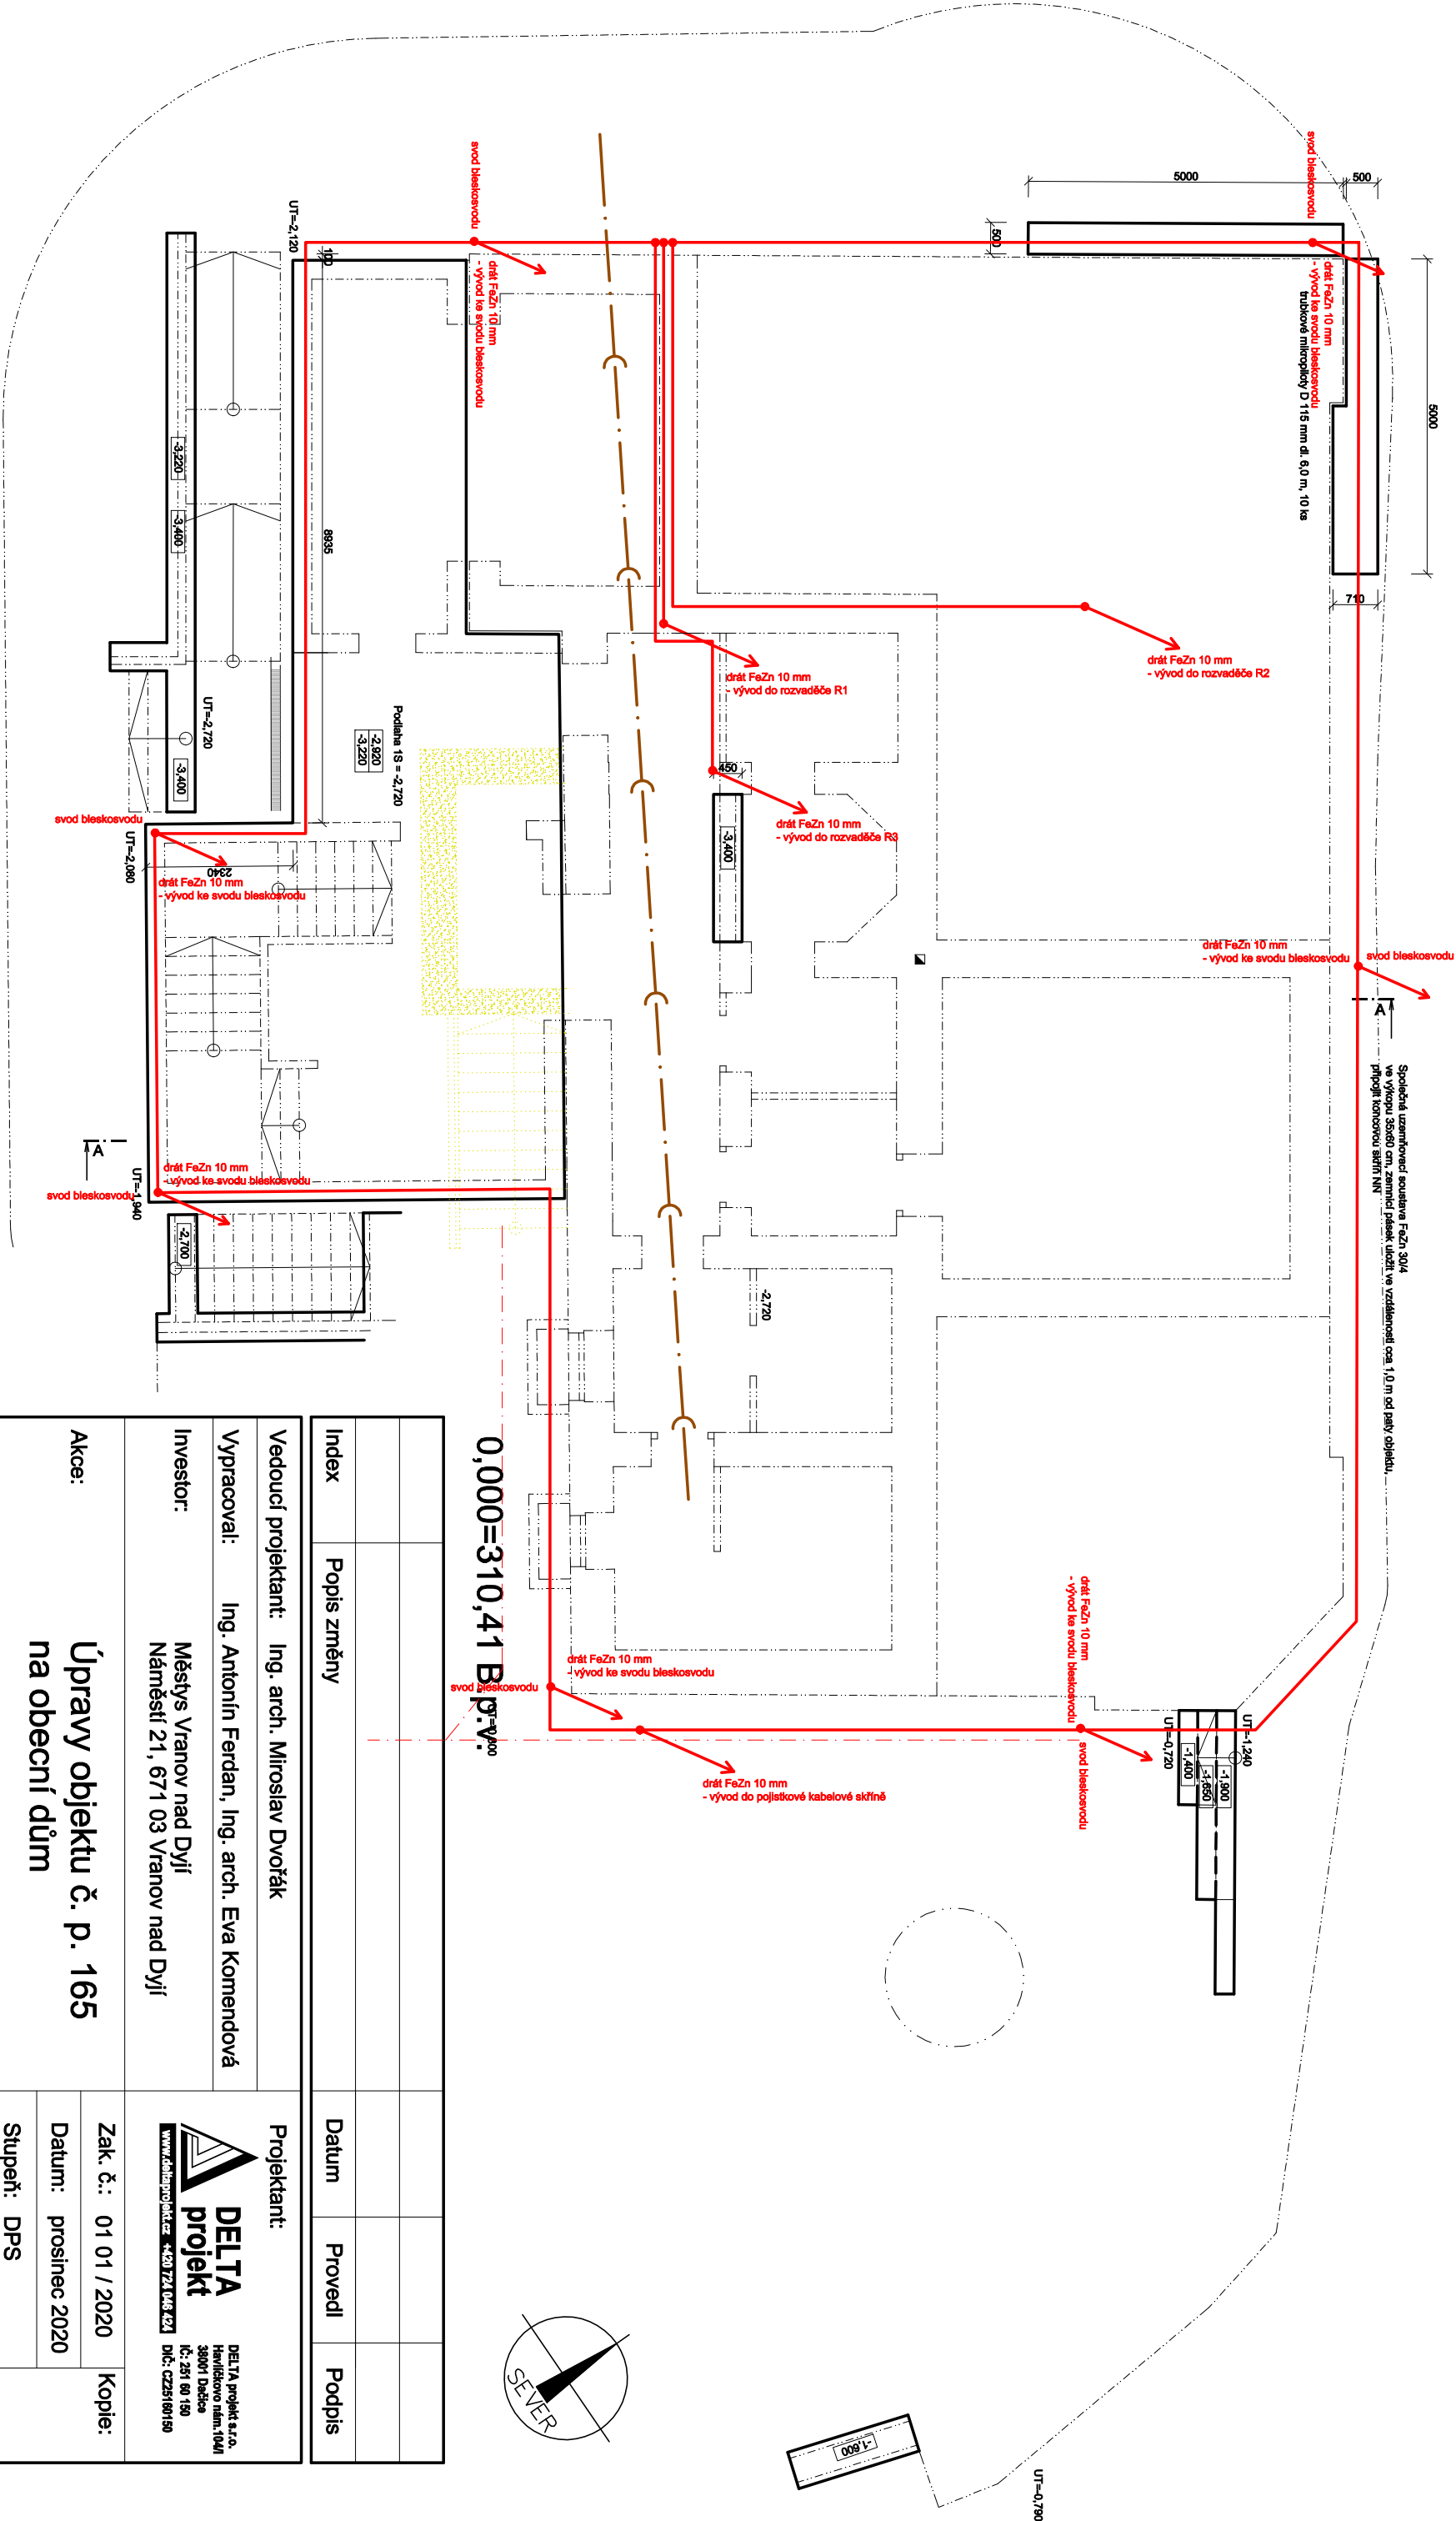

- Legenda:**
- Broušená konstrukce
 - Zemnicí pletek FeZn 30x4 mm - uložiti do základové spáry
 - Vývod z uzemňovací soustavy - drát FeZn Ø 10 mm


Poznámky:


Index		Popis změny			
Vedoucí projektant:		Ing. arch. Miroslav Dvořák			
Vyracovali:		Ing. Antonín Ferdan, Ing. arch. Eva Komendová			
Investor:		Městys Vranov nad Dyjí Náměstí 21, 671 03 Vranov nad Dyjí			
Akce:		Úpravy objektu č. p. 165 na obecní dům			
		Zak. č.:		01 01 / 2020	Kopie:
		Datum:		prosinec 2020	
		Stupeň:		DPS	
Obsah:		Půdorys základů			
Část:		D.1.4.e Silnoproudá elektrotechnika + ochrana před účinky blesku			
		Místo:	Vranov n. Dyjí		Kopie:
		Okres:	Znojmo		
		Počet A4:	2		
		Měřítko:	1:100		E1

Pozn.: Nouzové osvětlení (NO) se bude zapínat automaticky při výpadku napájení hlavními zdrojem. Po té doby pracuje NO na hlavní zdroj. Činnost NO musí být zajištěna po dobu nejméně 60 minut.

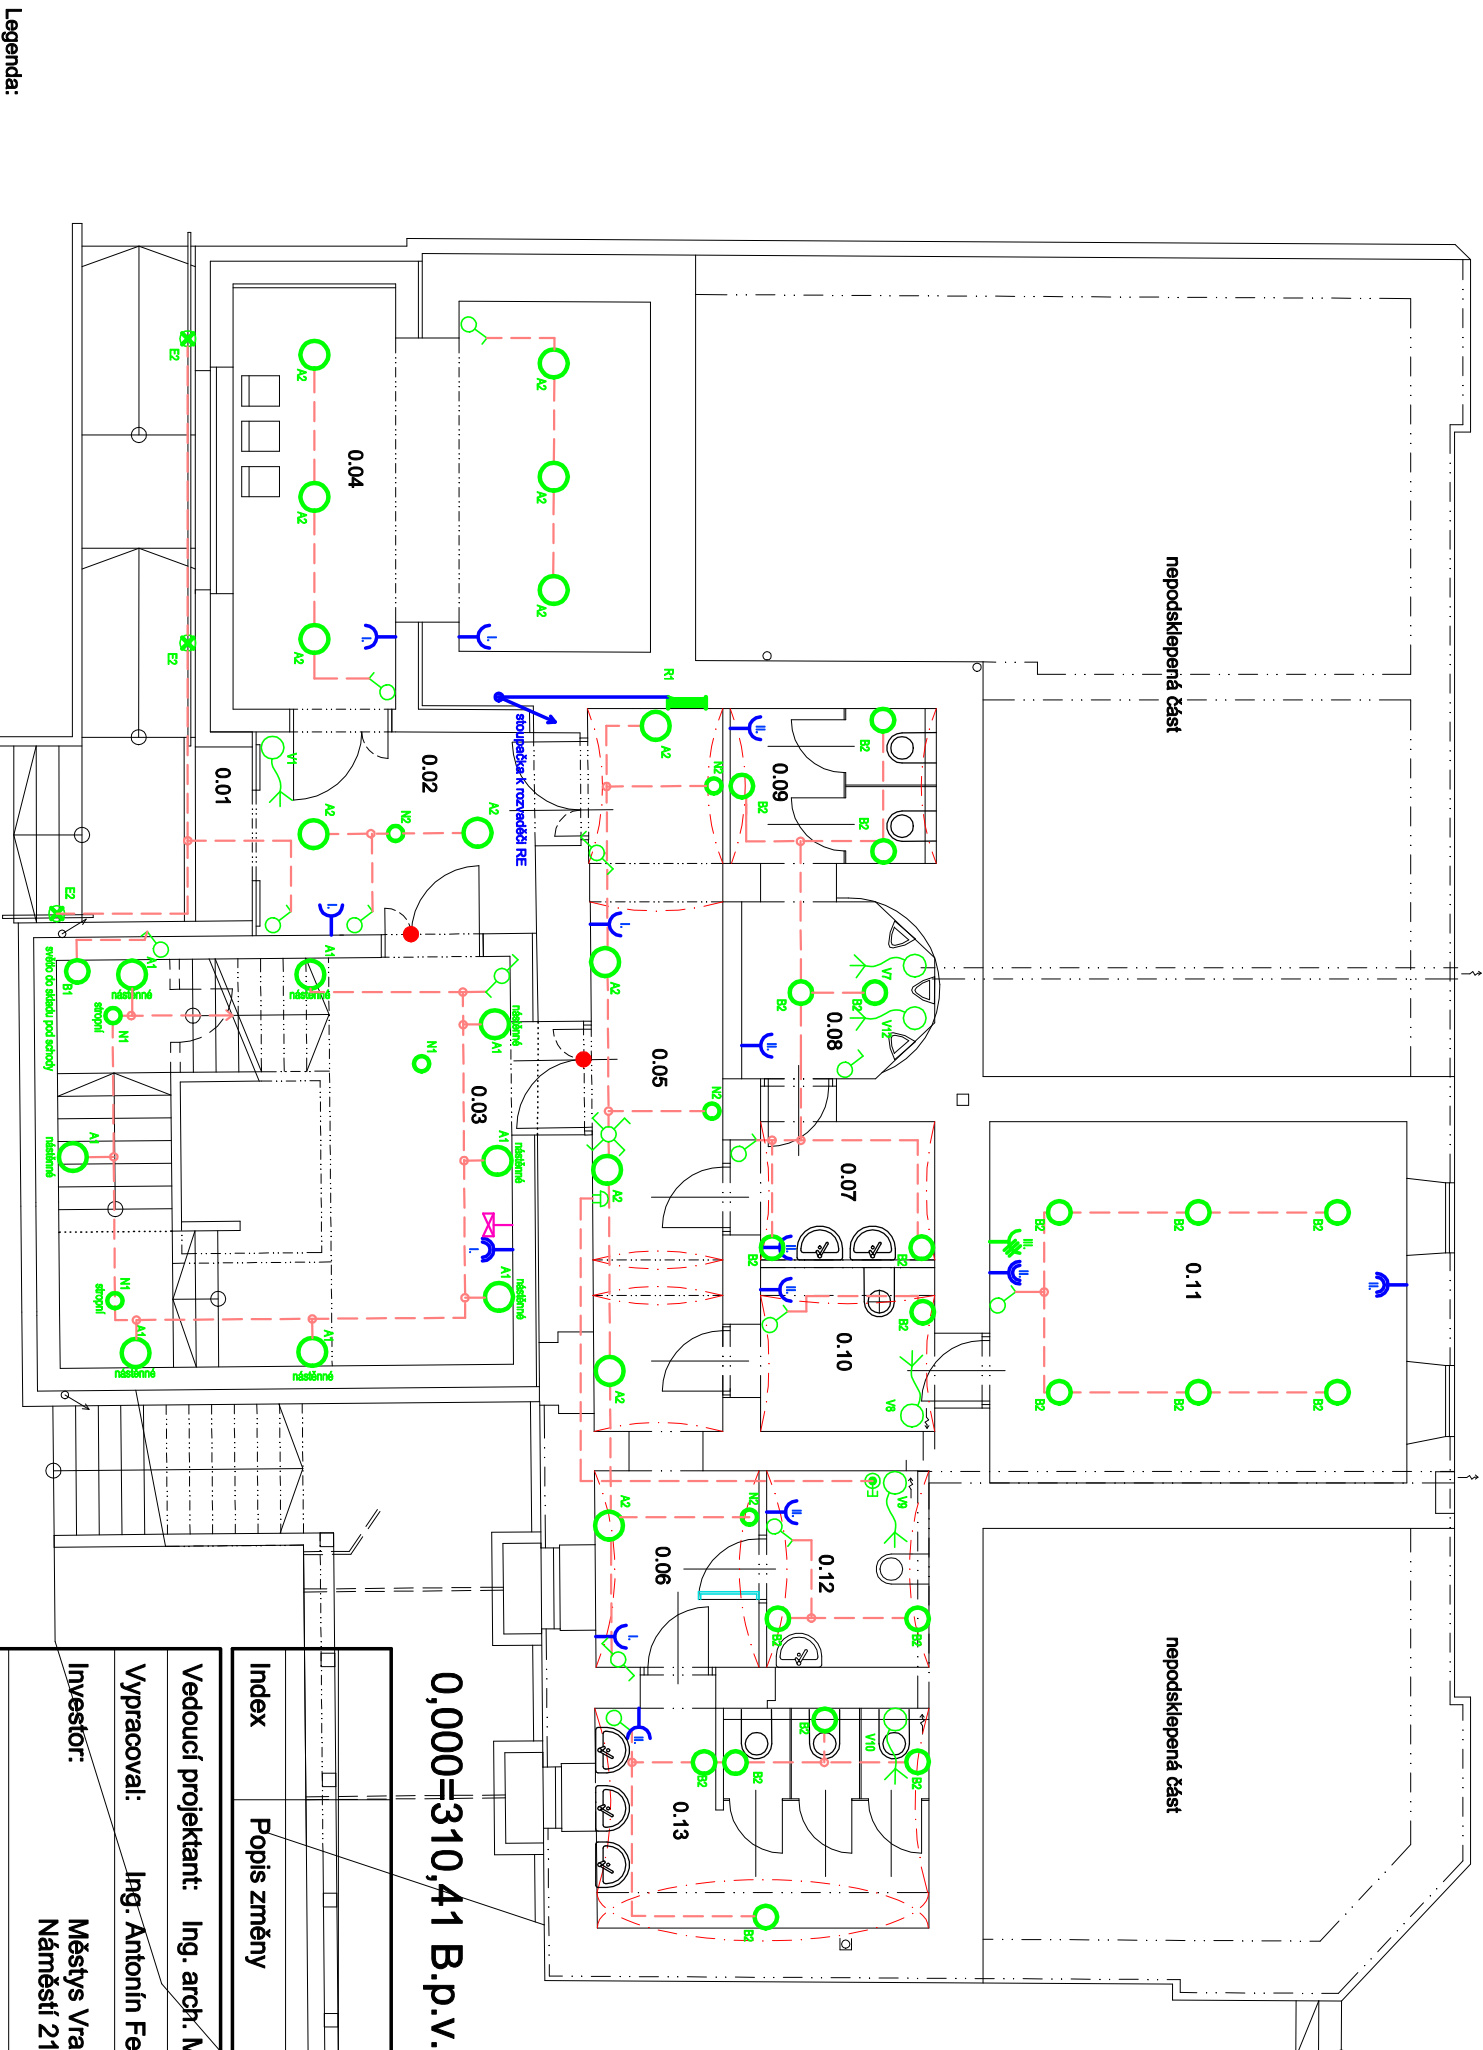

Index		Popis změny			
Vedoucí projektant:		Ing. arch. Miroslav Dvořák		Projektant:	
Vypracoval:		Ing. Antonín Ferdan, Ing. arch. Eva Komendová		 DELTA projekt DELTA projekt s.r.o. Havlíčkovo nám. 104/I 38001 Dobruška IČ: 251 60 150 DIČ: CZ25160150	
Investor:		Město Vranov nad Dyjí Náměstí 21, 671 03 Vranov nad Dyjí		Zak. č.: 01 01 / 2020 Datum: prosinec 2020 Stupeň: DSP	
Akce:		Úpravy objektu č. p. 165 na obecní dům		Kopie:	
Část:		D.1.4.e Silnoproudá elektrotechnika + ochrana před účinky blesku		Místo: Vranov n. Dyjí	
Obsah:		Návrh elektroinstalace - 1S		Okres: Znojmo	
				Počet A4:2	
				Měřítko: 1:100	
				E2	


Legenda:

- [illegible]

- [illegible]



Pozn.: Nouzové osvětlení (NO) se bude zapínat automaticky při výpadku napájení hlavním zdrojem do té doby, pracuje NO na hlavní zdroj. Činnost NO musí být zajištěna po dobu nejméně 60 minut.

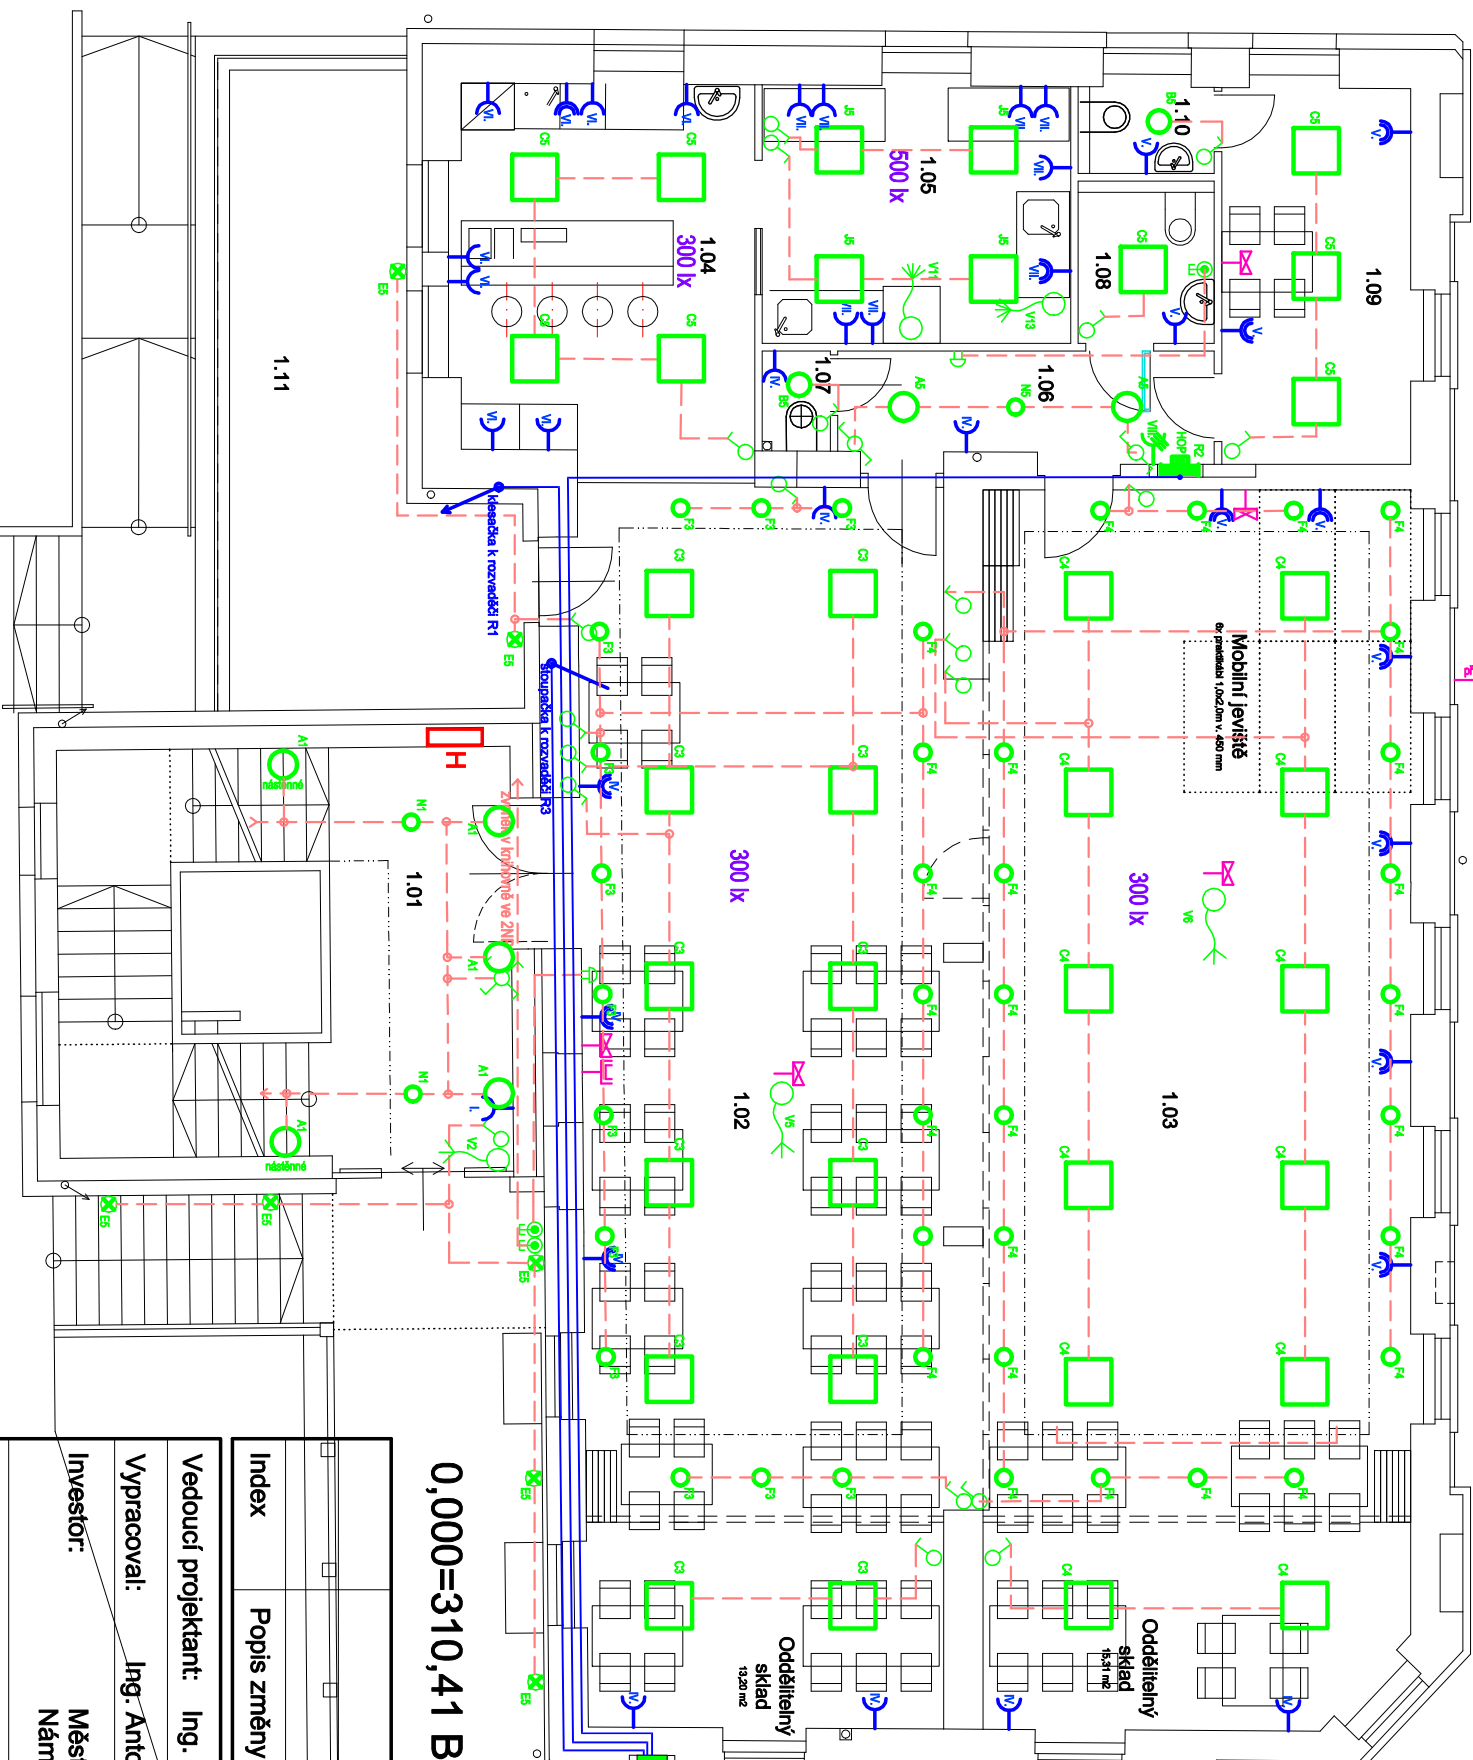


0,000=310,41 B.p.v.

Index		Popis změny			
Vedoucí projektant:		Ing. arch. Miroslav Dvořák			
Vypracoval:		Ing. Antonín Ferdan, Ing. arch. Eva Komendová			
Investor:		Městs. Vranov nad Dyjí Náměstí 21, 671 03 Vranov nad Dyjí		 DELTA projekt DELTA projekt s.r.o. Havlíčkovo nám. 104/I 39001 Dačice IČ: 251 60 150 DIČ: CZ25160150 www.deltaprojekt.cz	
Akce:		Úpravy objektu č. p. 165 na obecní dům		Kopie: Zak. č.: 01 01 / 2020 Datum: Prosinec 2020	
Obsah:		Návrh elektroinstalace - 1NP		Kopie: Místo: Vranov n. Dyjí Okres: Znojmo Počet A4:2 Měřítko: 1:100	
				E3	

Legenda:

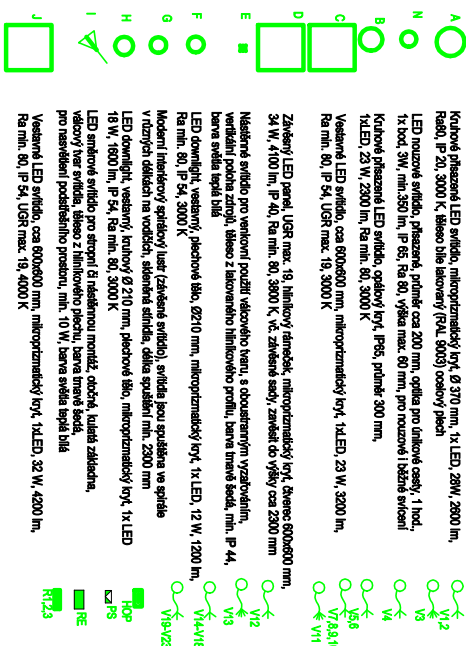


Pozn.: Horní hrana zvukového panelu bude nejvýše 1200 mm od úrovně podlahy s odsazením od pevné překážky nejméně 500 mm

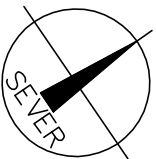

Chapový systém:
Ocelový žlárově pozinkovaný plech s ochrannou barevnou vrstvou, barvy cihlové červené (jako sřídění krytina)


Část:	D.1.4.e Silnoprúdová elektrotechnika + ochrana před účinky blesku		Místo:	Vranov n. Dyjí	Kopie:
			Okres:	Znojmo	
			Počet A4:	2	
Obsah:	Návrh bleskosvodu		Měřítko:	1:100	E5

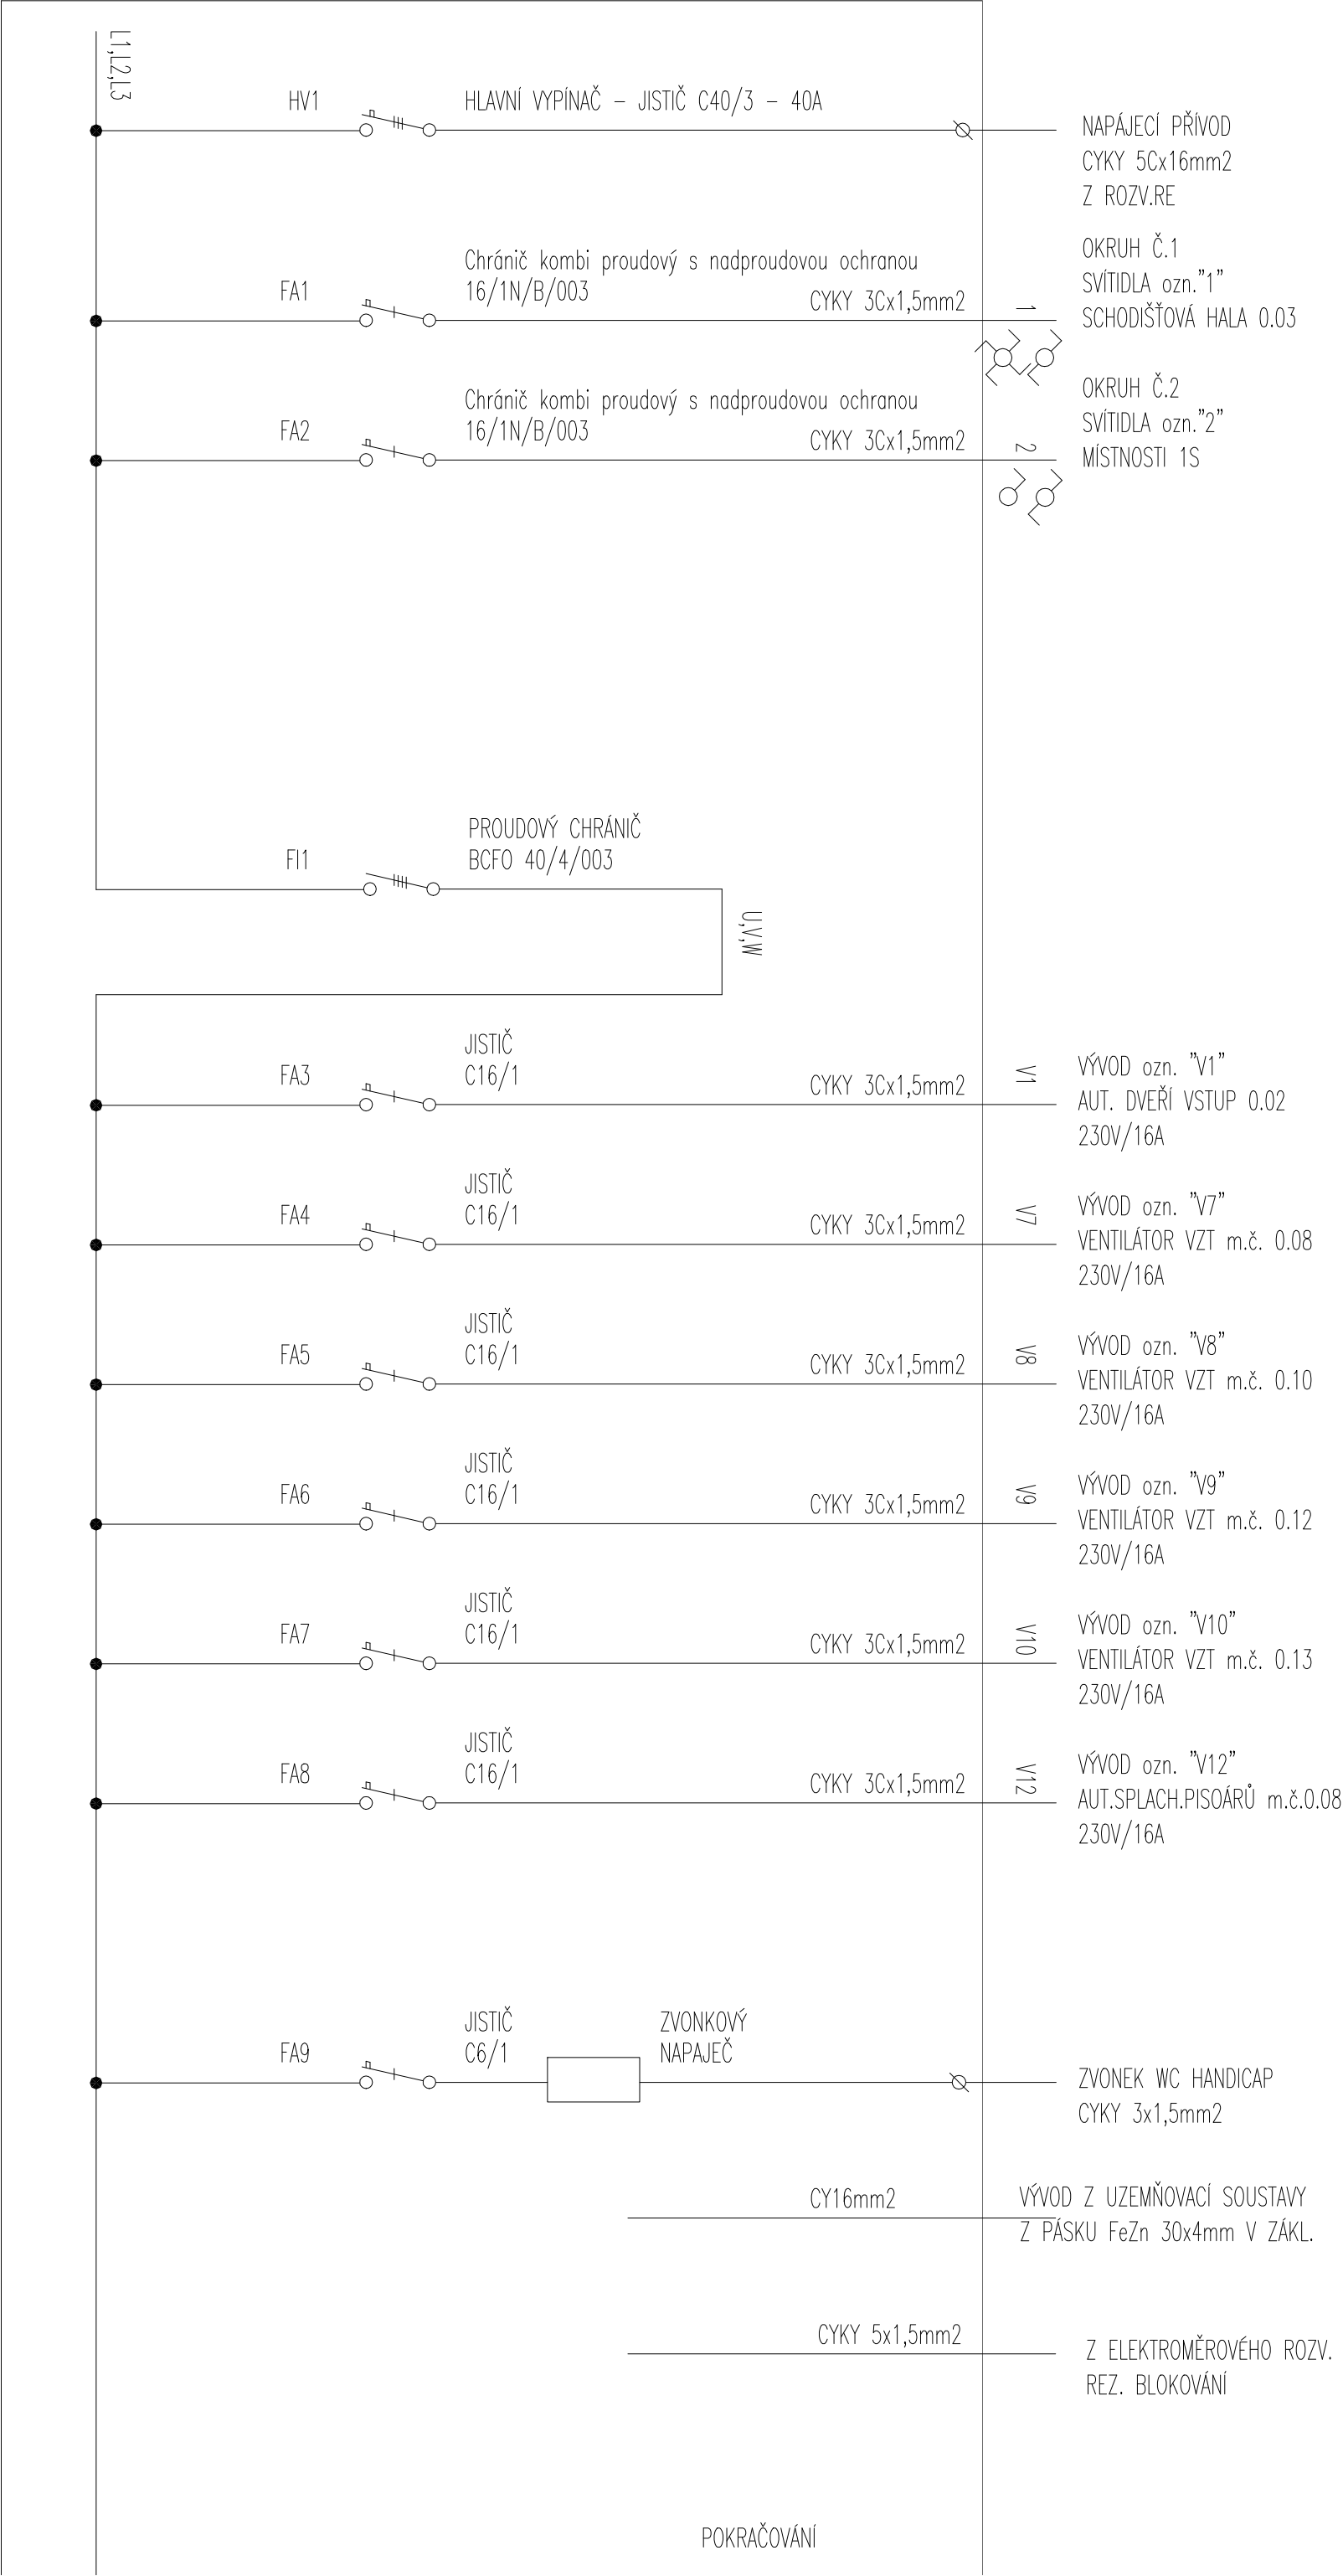

ROZVADĚČ R1:

Domovní rozvodnice zapuštěná pod omítku, krytí IP30,
plně dveře z bílého plastu, čtyřřadý 56 modulů,
rozměry cca: v=720, š=360, hl=130mm

OCHRANA PODLE ČSN 33 2000-4-41: SAMOČINNÝM ODPOJENÍM OD ZDROJE
ZVYŠENÁ OCHRANNÝM POSPOJOVÁNÍM A PROUDOVÝM CHRÁNIČEM
SOUSTAVA 3x400/230V TN-C-S, ROZVOD ZA ROZVADĚČEM TŘÍ A PĚTIVODIČOVĚ

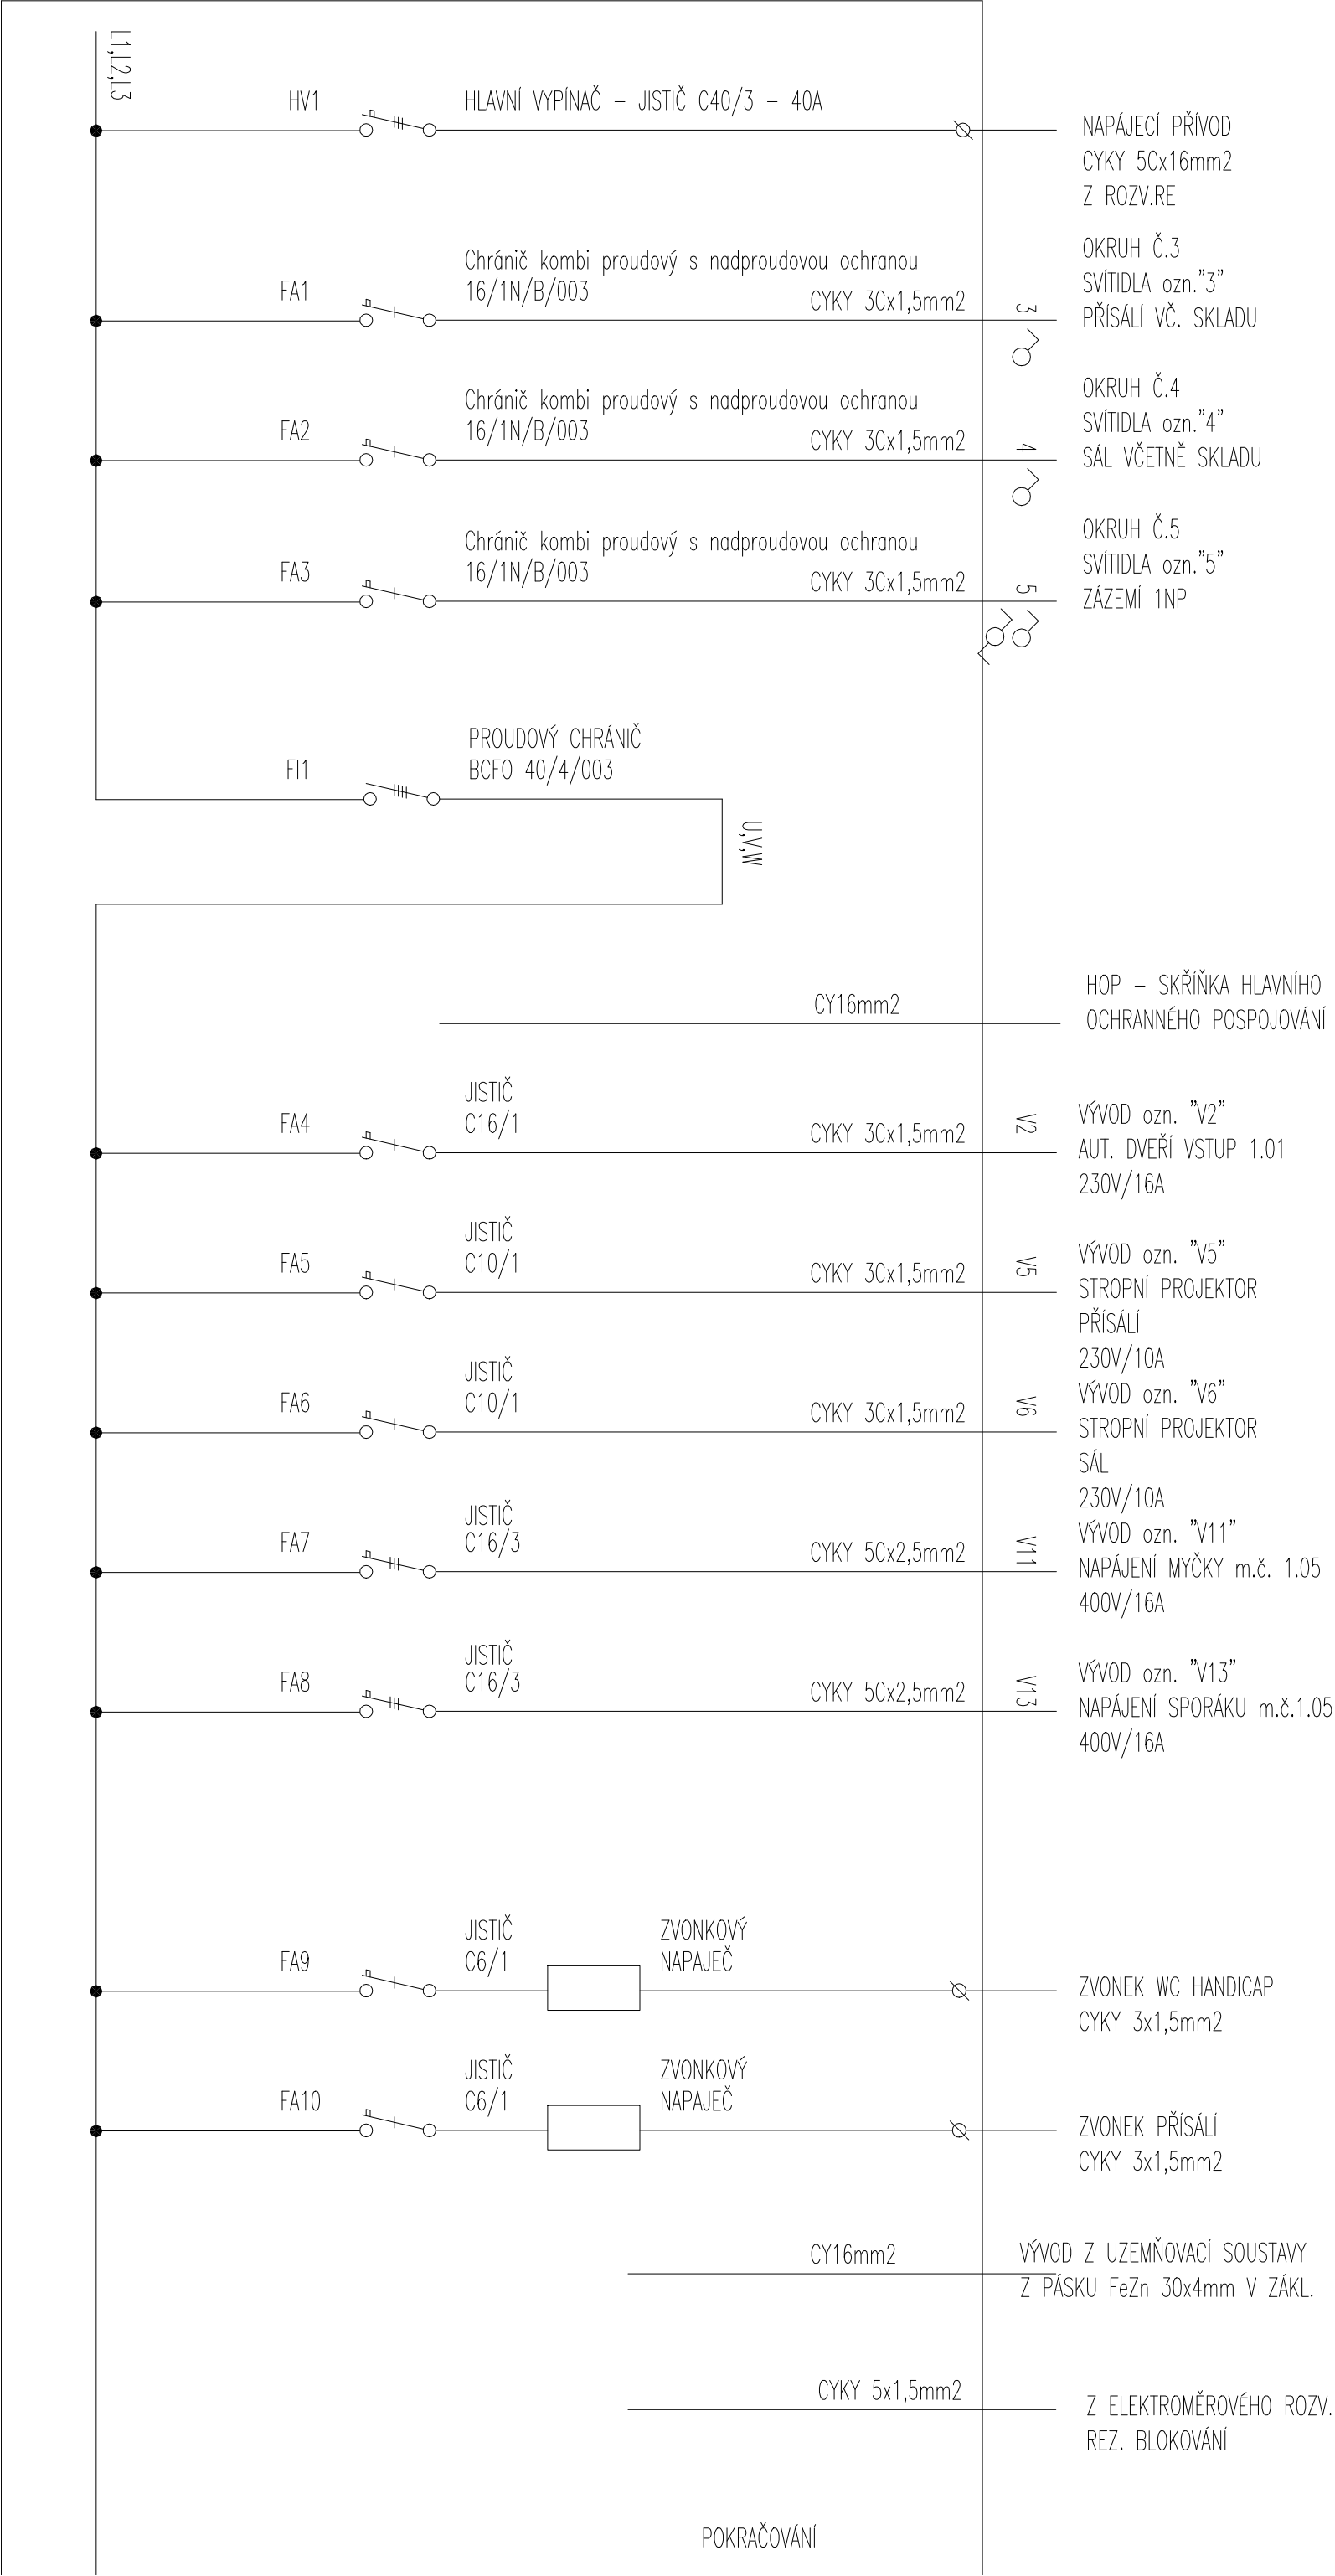

ROZVADĚČ R2:

Domovní rozvodnice zapuštěná pod omítku, krytí IP30,
plně dveře z bílého plastu, čtyřřadý 56 modulů,
rozměry cca: v=720, š=360, hl=130mm

OCHRANA PODLE ČSN 33 2000-4-41: SAMOČINNÝM ODPOJENÍM OD ZDROJE
ZVYŠENÁ OCHRANNÝM POSPOJOVÁNÍM A PROUDOVÝM CHRÁNIČEM
SOUSTAVA 3x400/230V TN-C-S, ROZVOD ZA ROZVADĚČEM TŘÍ A PĚTIVODIČOVĚ

