


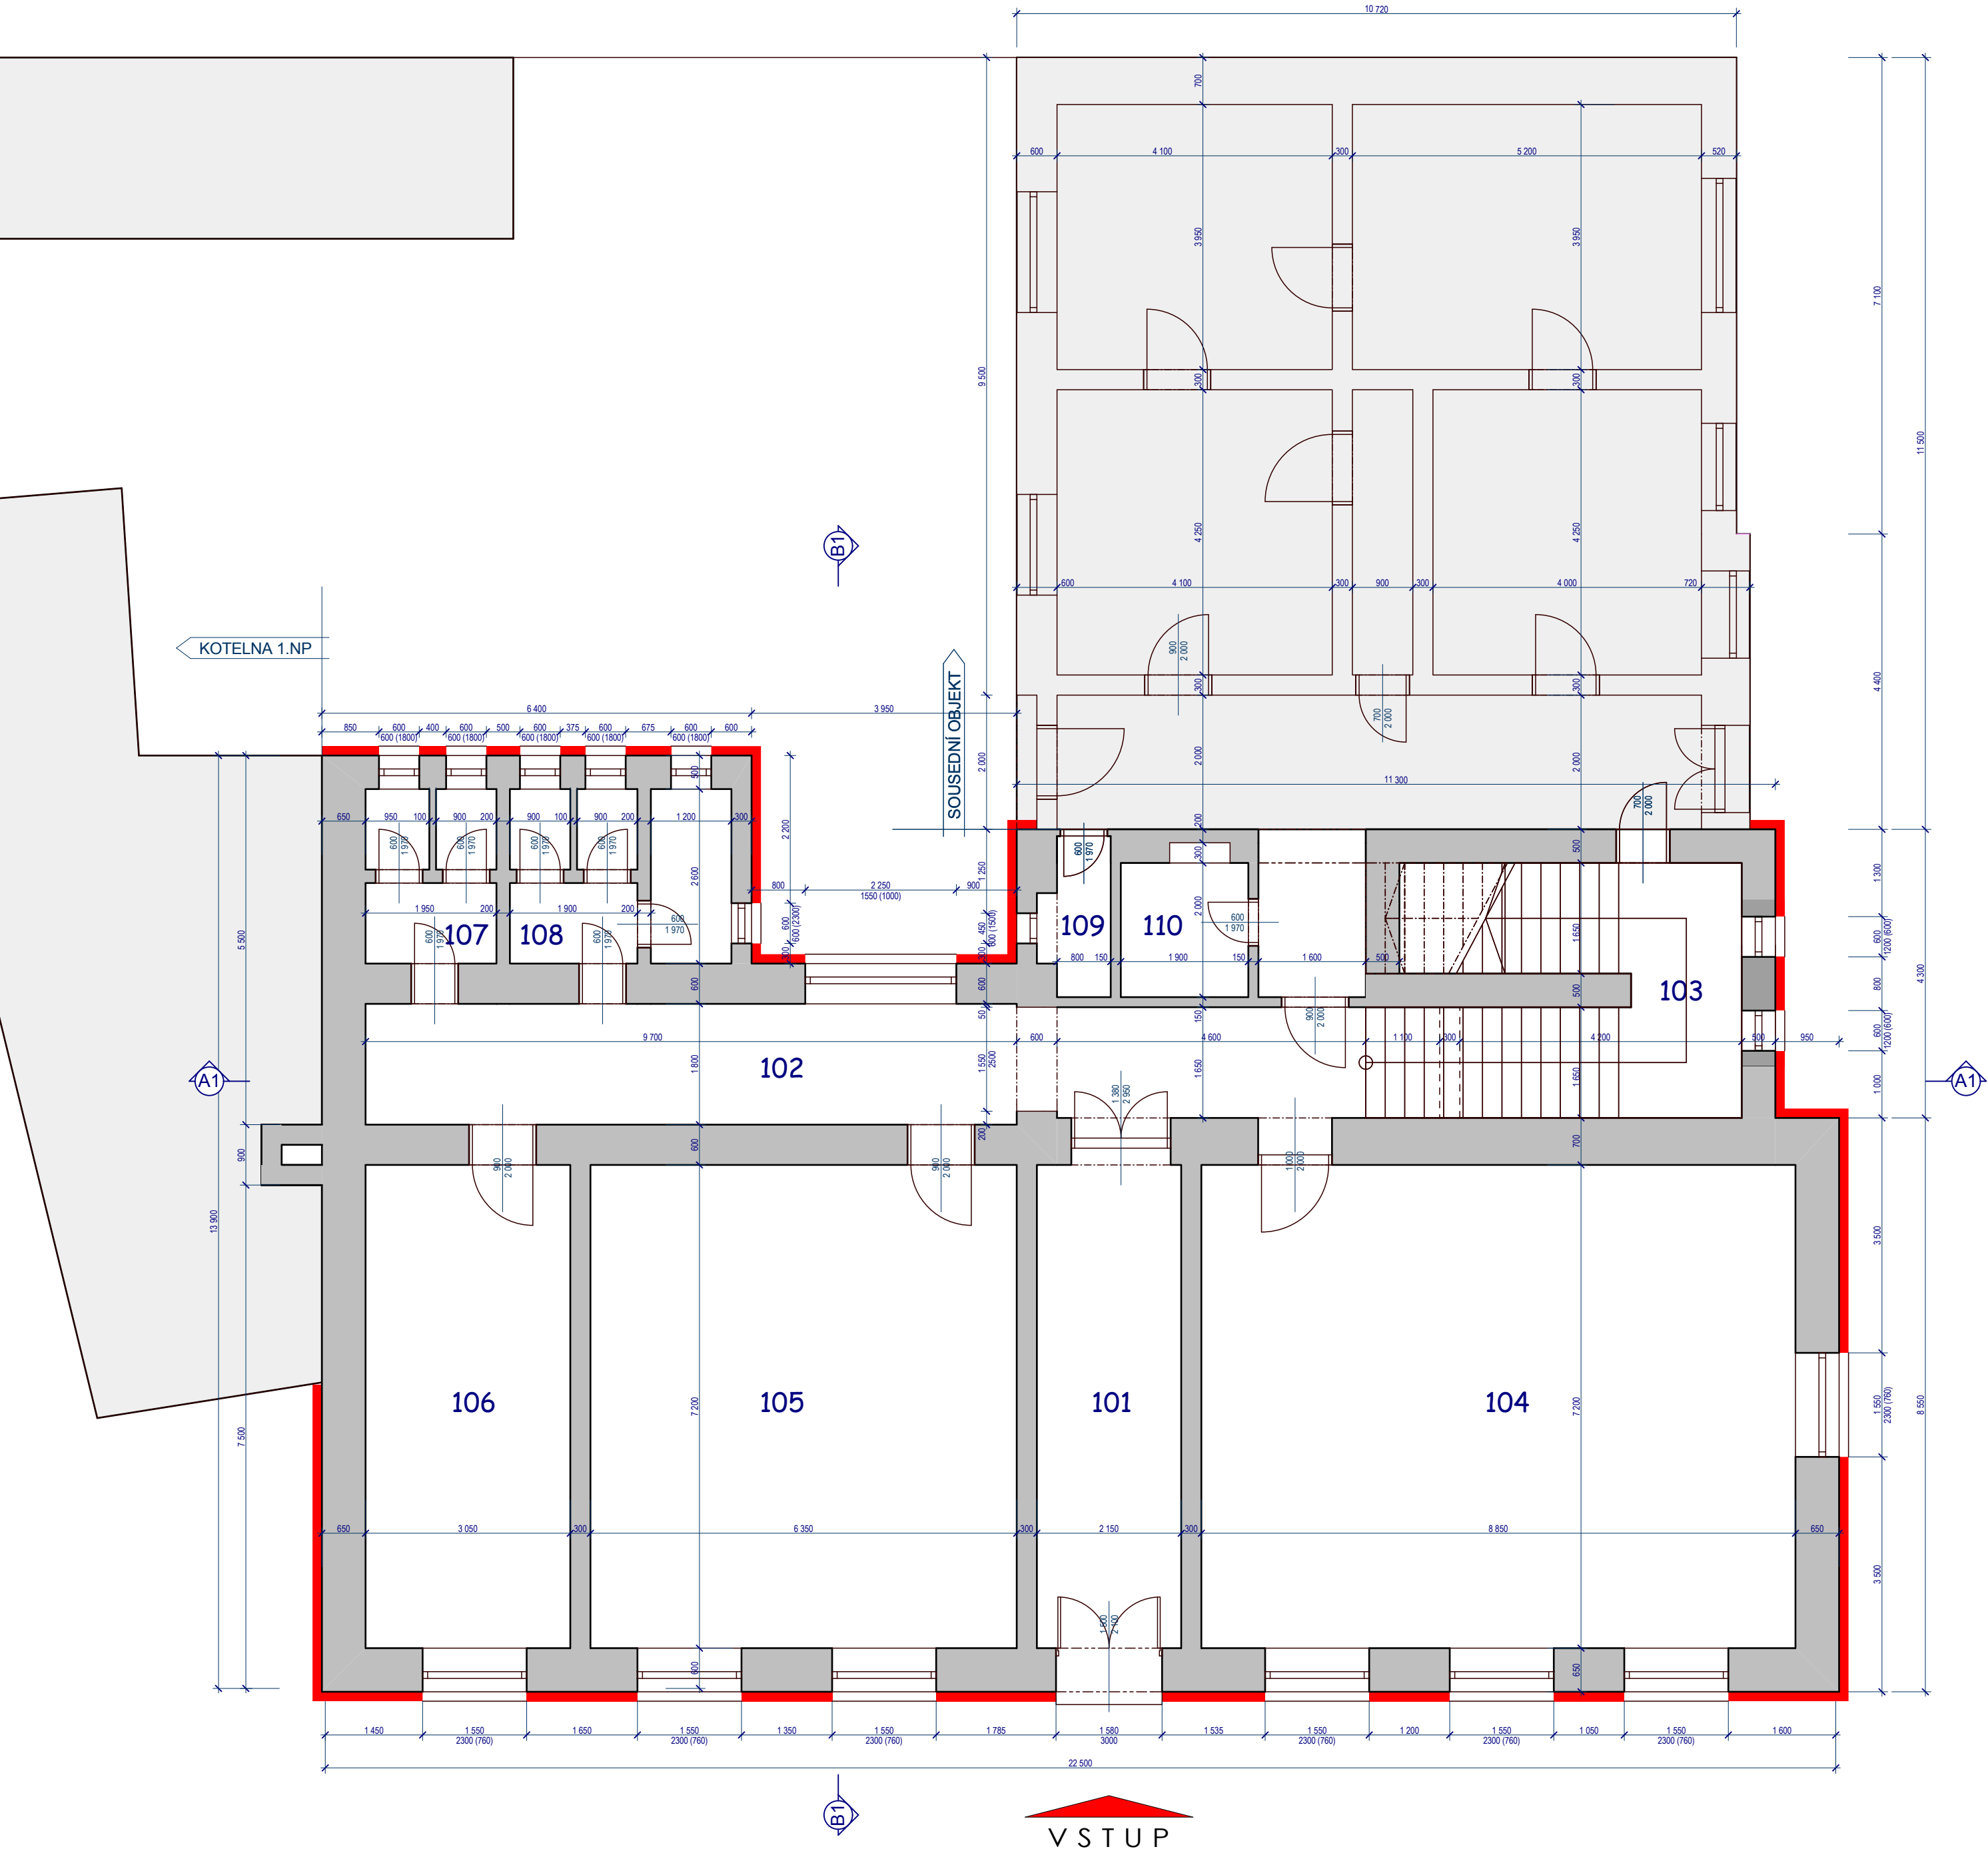

Tabulka místností 1.NP		
Č.	Název místnosti	Plocha (m2)
101	CHODBA	15,48
102	CHODBA	26,04
103	SPÍŽ	16,17
104	UČEBNA	63,72
105	UČEBNA	45,72
106	ŠATNA	21,96
107	WC DÍVKY	5,07
108	WC CHLAPCI	8,58
109	WC	1,60
110	KOUPELNA	3,80
		208,14 m2

Povrch na který se bude zateplení provádět musí být **čistý, nesprašující, celistvý a rovinný (±10mm/2m)**. Povrch nesmí být zjevně vlhký.

OBJEDNATEL :	VYPRACOVAL :	DATUM :	GEN.PROJEKTANT :
Obec Opatovice	ing.arch.J.Matušek, ing.arch.I.Komárek	20.2.2012	AK09,s.r.o. Myslivova 1689/33 612 00 Brno mob: 77 66 88 108 iČ: 292 38 561
STUPEŇ :	Dokumentace pro stavební povolení		
AKCE :	ZATEPLENÍ ZÁKLADNÍ ŠKOLY OPATOVICE ARCHITEKTONICKO - STAVEBNÍ ŘEŠENÍ		
K.Ú.	Opatovice, p.č.2		
VÝKRES:	Púdorys 1.NP_návrh		
			MÉRITKO : 1:1, 1:75
			VÝKRES ČÍSLO : F_03