
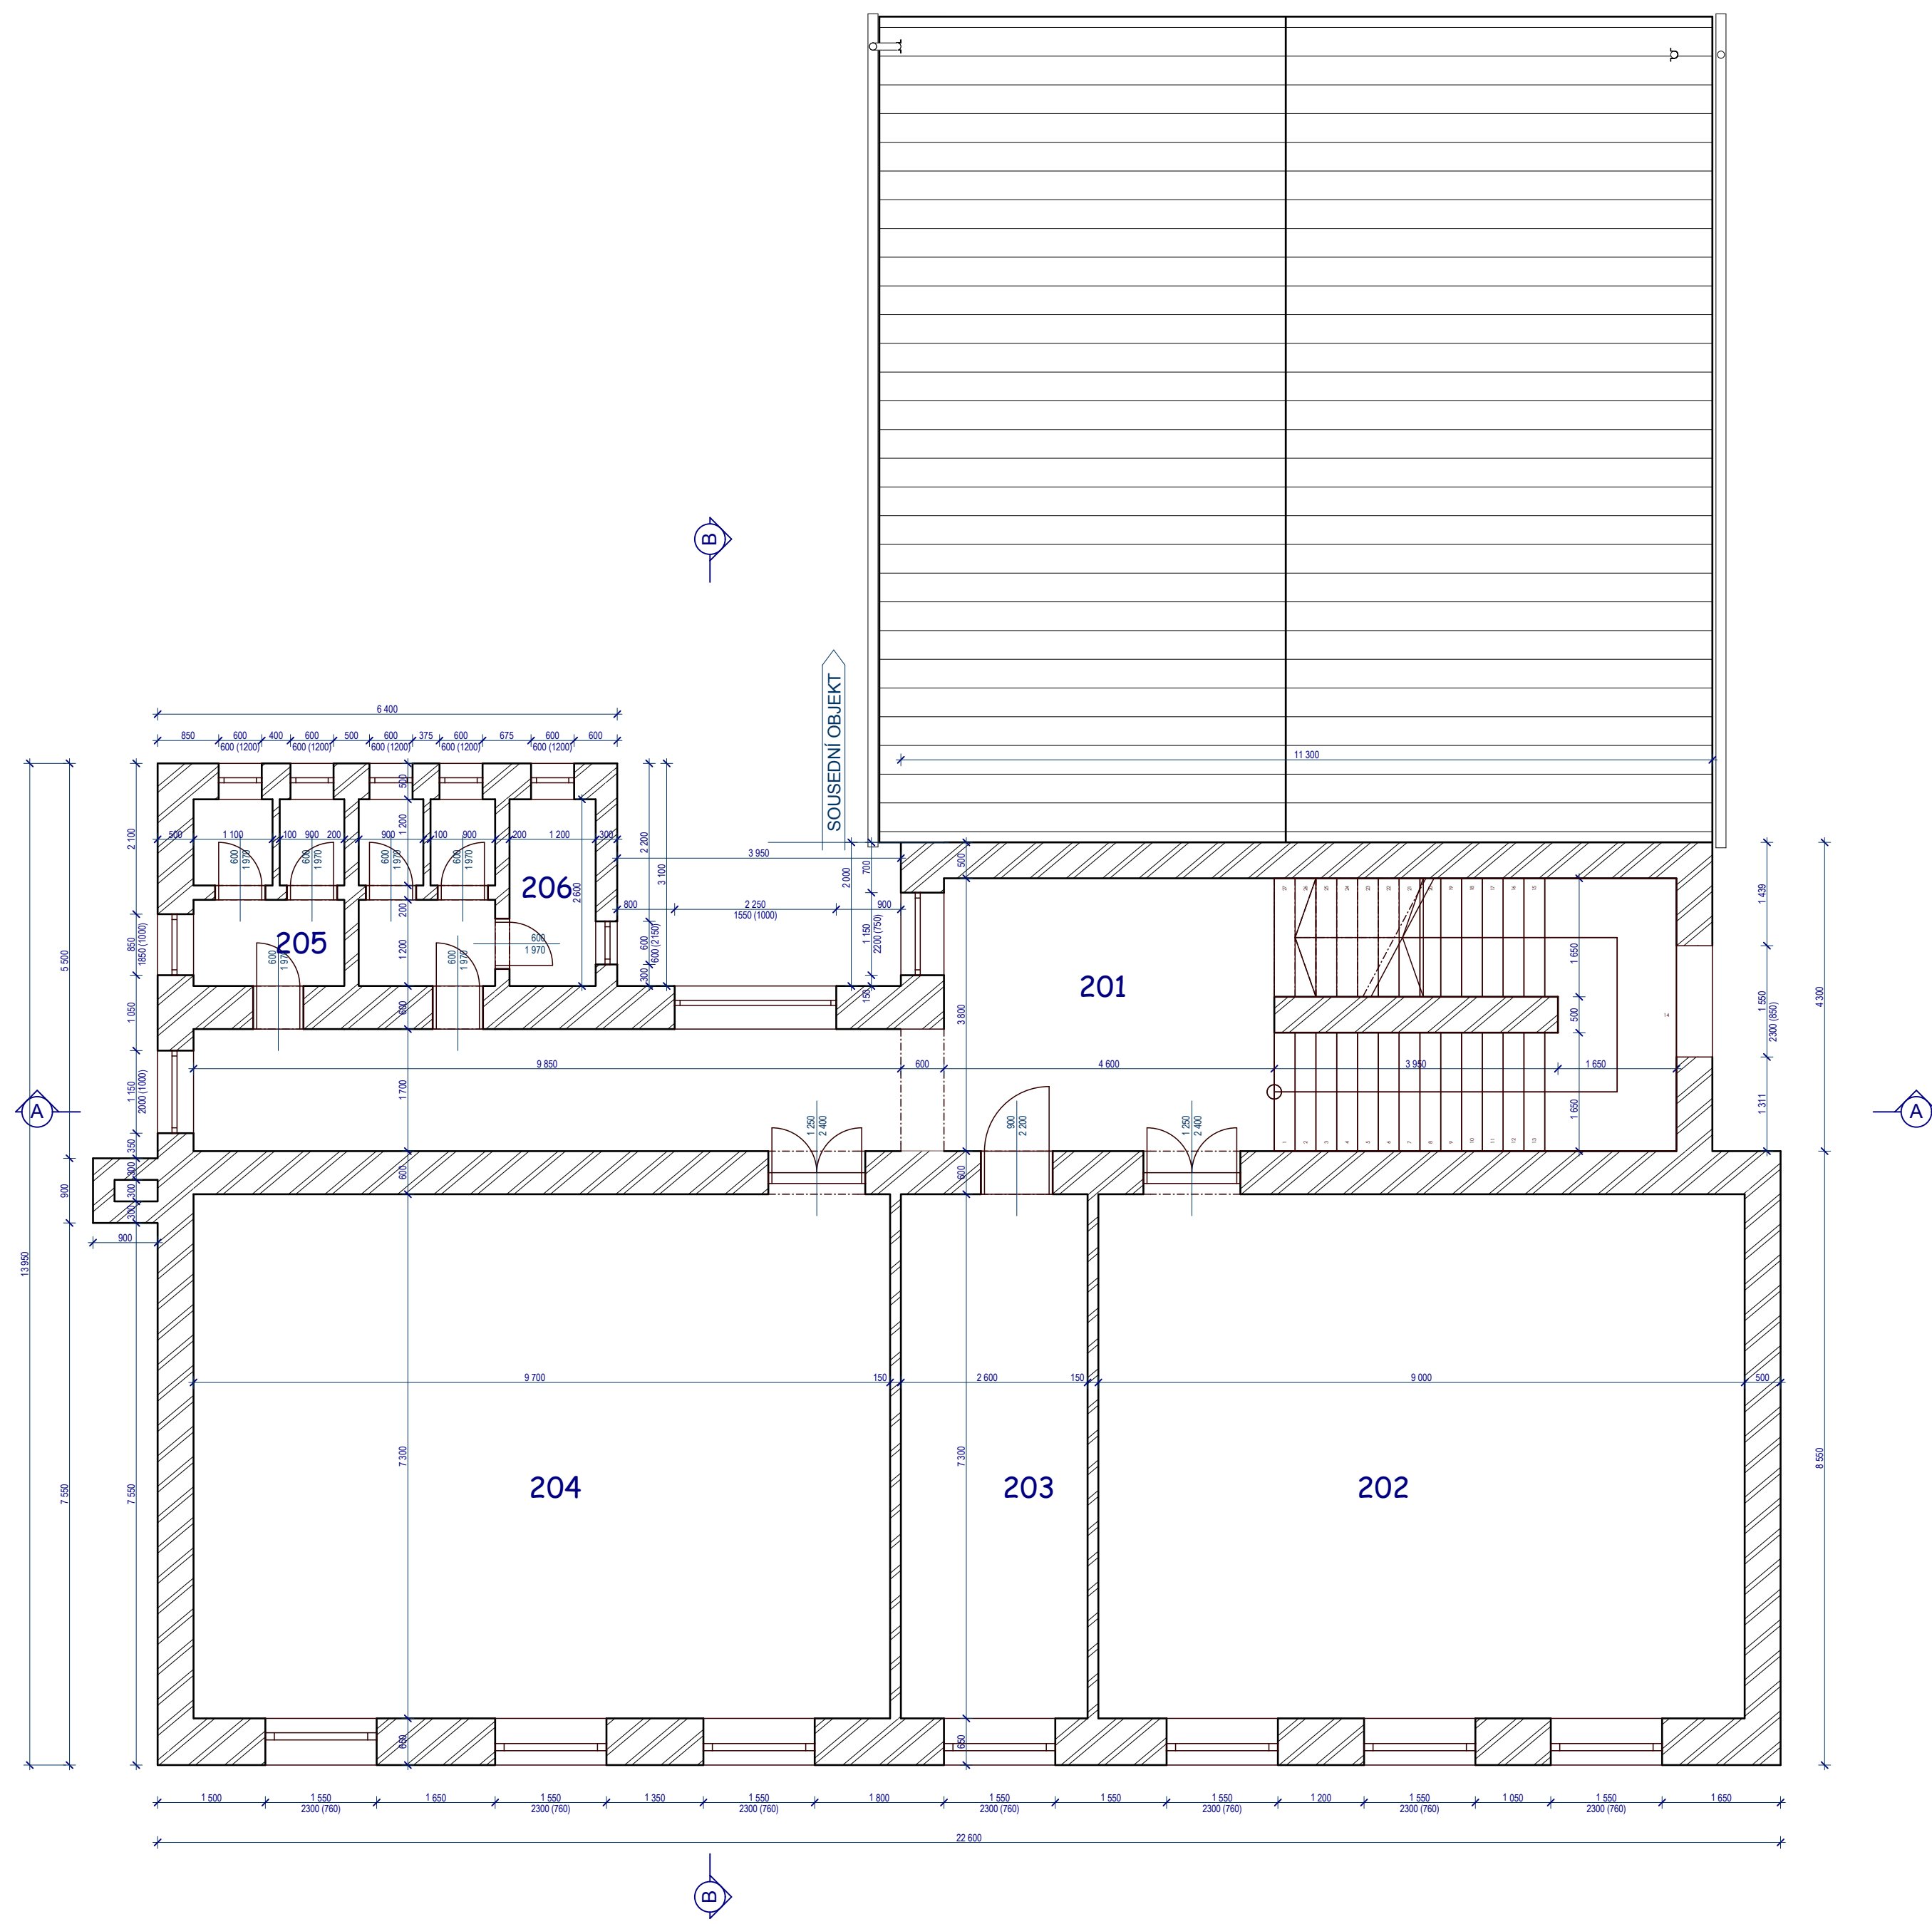


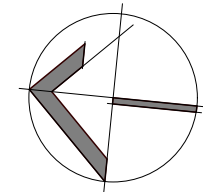

Tabulka místností 2.NP		
Č.	Název místnosti	Plocha (m2)
201	CHODBA	35,25
202	UČEBNA	65,70
203	KABINET	18,98
204	UČEBNA	70,81
205	WC DÍVKY	5,46
206	WC CHLAPCI	8,58
		204,78 m2

OBJEDNATEL :	VYPRACOVAL :	DATUM :	GEN.PROJEKTANT :
Obec Opatovice	ing.arch.J.Matušek, ing.arch.I.Komárek	20.2.2012	AK09,s.r.o. Myslivní 1689/33 612 00 Brno mob: 77 66 88 108 iČ: 292 38 561
STUPEŇ :	Dokumentace pro stavební povolení		
AKCE :	ZATEPLENÍ ZÁKLADNÍ ŠKOLY OPATOVICE ARCHITEKTONICKO - STAVEBNÍ ŘEŠENÍ		
K.Ú.	Opatovice, p.č.2		
VÝKRES:	Púdorys 2.NP_st.stav		
			MĚŘITKO :
			1:75, 1:1
			VÝKRES ČÍSLO :
			F_04