


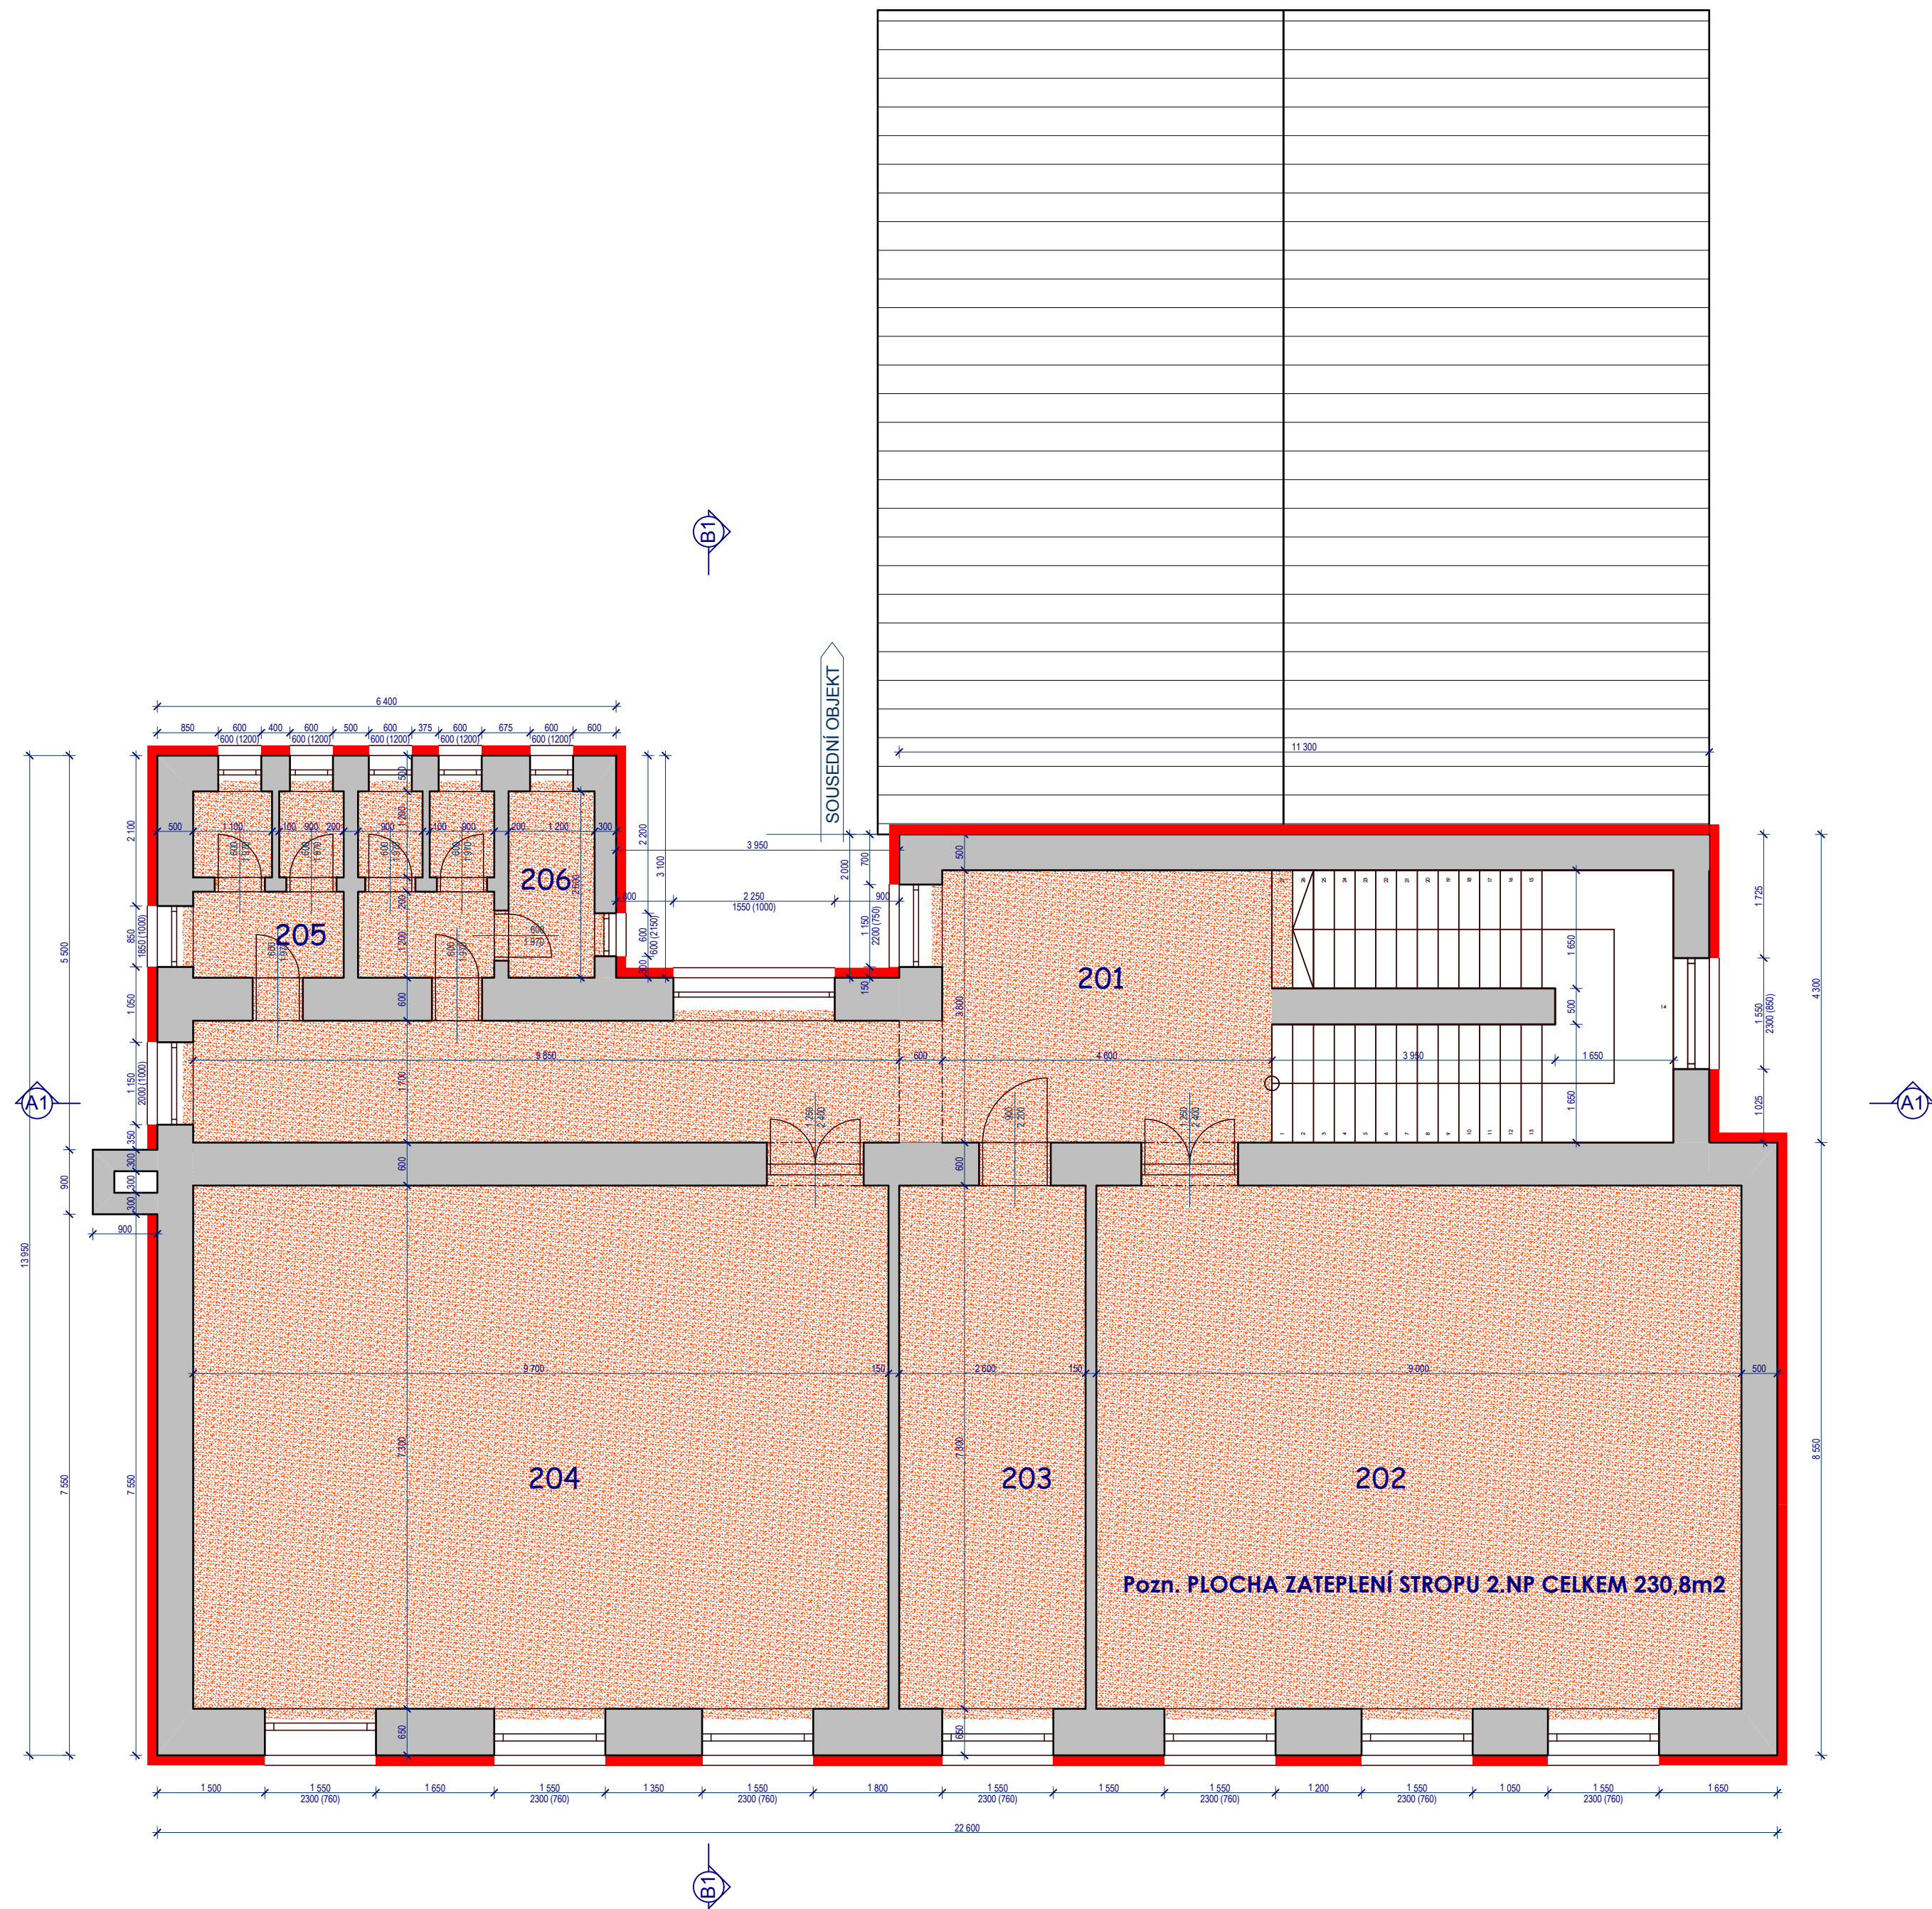

Tabulka místností 2.NP		
Č.	Název místnosti	Plocha (m2)
201	CHODBA	35,25
202	UČEBNA	65,70
203	KABINET	18,98
204	UČEBNA	70,81
205	WC DÍVKY	5,46
206	WC CHLAPCI	8,58
		204,78 m2

Povrch na který se bude zateplení provádět musí být **čistý, nesprašující, celistvý a rovinný (±10mm/2m)**. Povrch nesmí být zjevně vlhký.

OBJEDNATEL :	VYPRACOVAL :	DATUM :	GEN.PROJEKTANT :
Obec Opatovice	ing.arch.J.Matušek, ing.arch.I.Komárek	20.2.2012	AK09 s.r.o. Myslivní 1689/33 612 00 Brno mob: 77 66 88 108 iČ: 292 38 561
STUPEŇ : Dokumentace pro stavební povolení			MĚŘÍTKO :
AKCE : ZATEPLENÍ ZÁKLADNÍ ŠKOLY OPATOVICE ARCHITEKTONICKO - STAVEBNÍ ŘEŠENÍ			1:75, 1:1
K.Ú. Opatovice, p.č.2			VÝKRES ČÍSLO :
VÝKRES: Púdorys 2.NP_návrh			F_05