


ČOV TIŠNOV - TECHNOLOGICKÉ SCHÉMA - VYHNÍVACÍ NÁDRŽ, USKLADŇOVACÍ NÁDRŽE Č.1, 2 a PASTERIZACE KALU

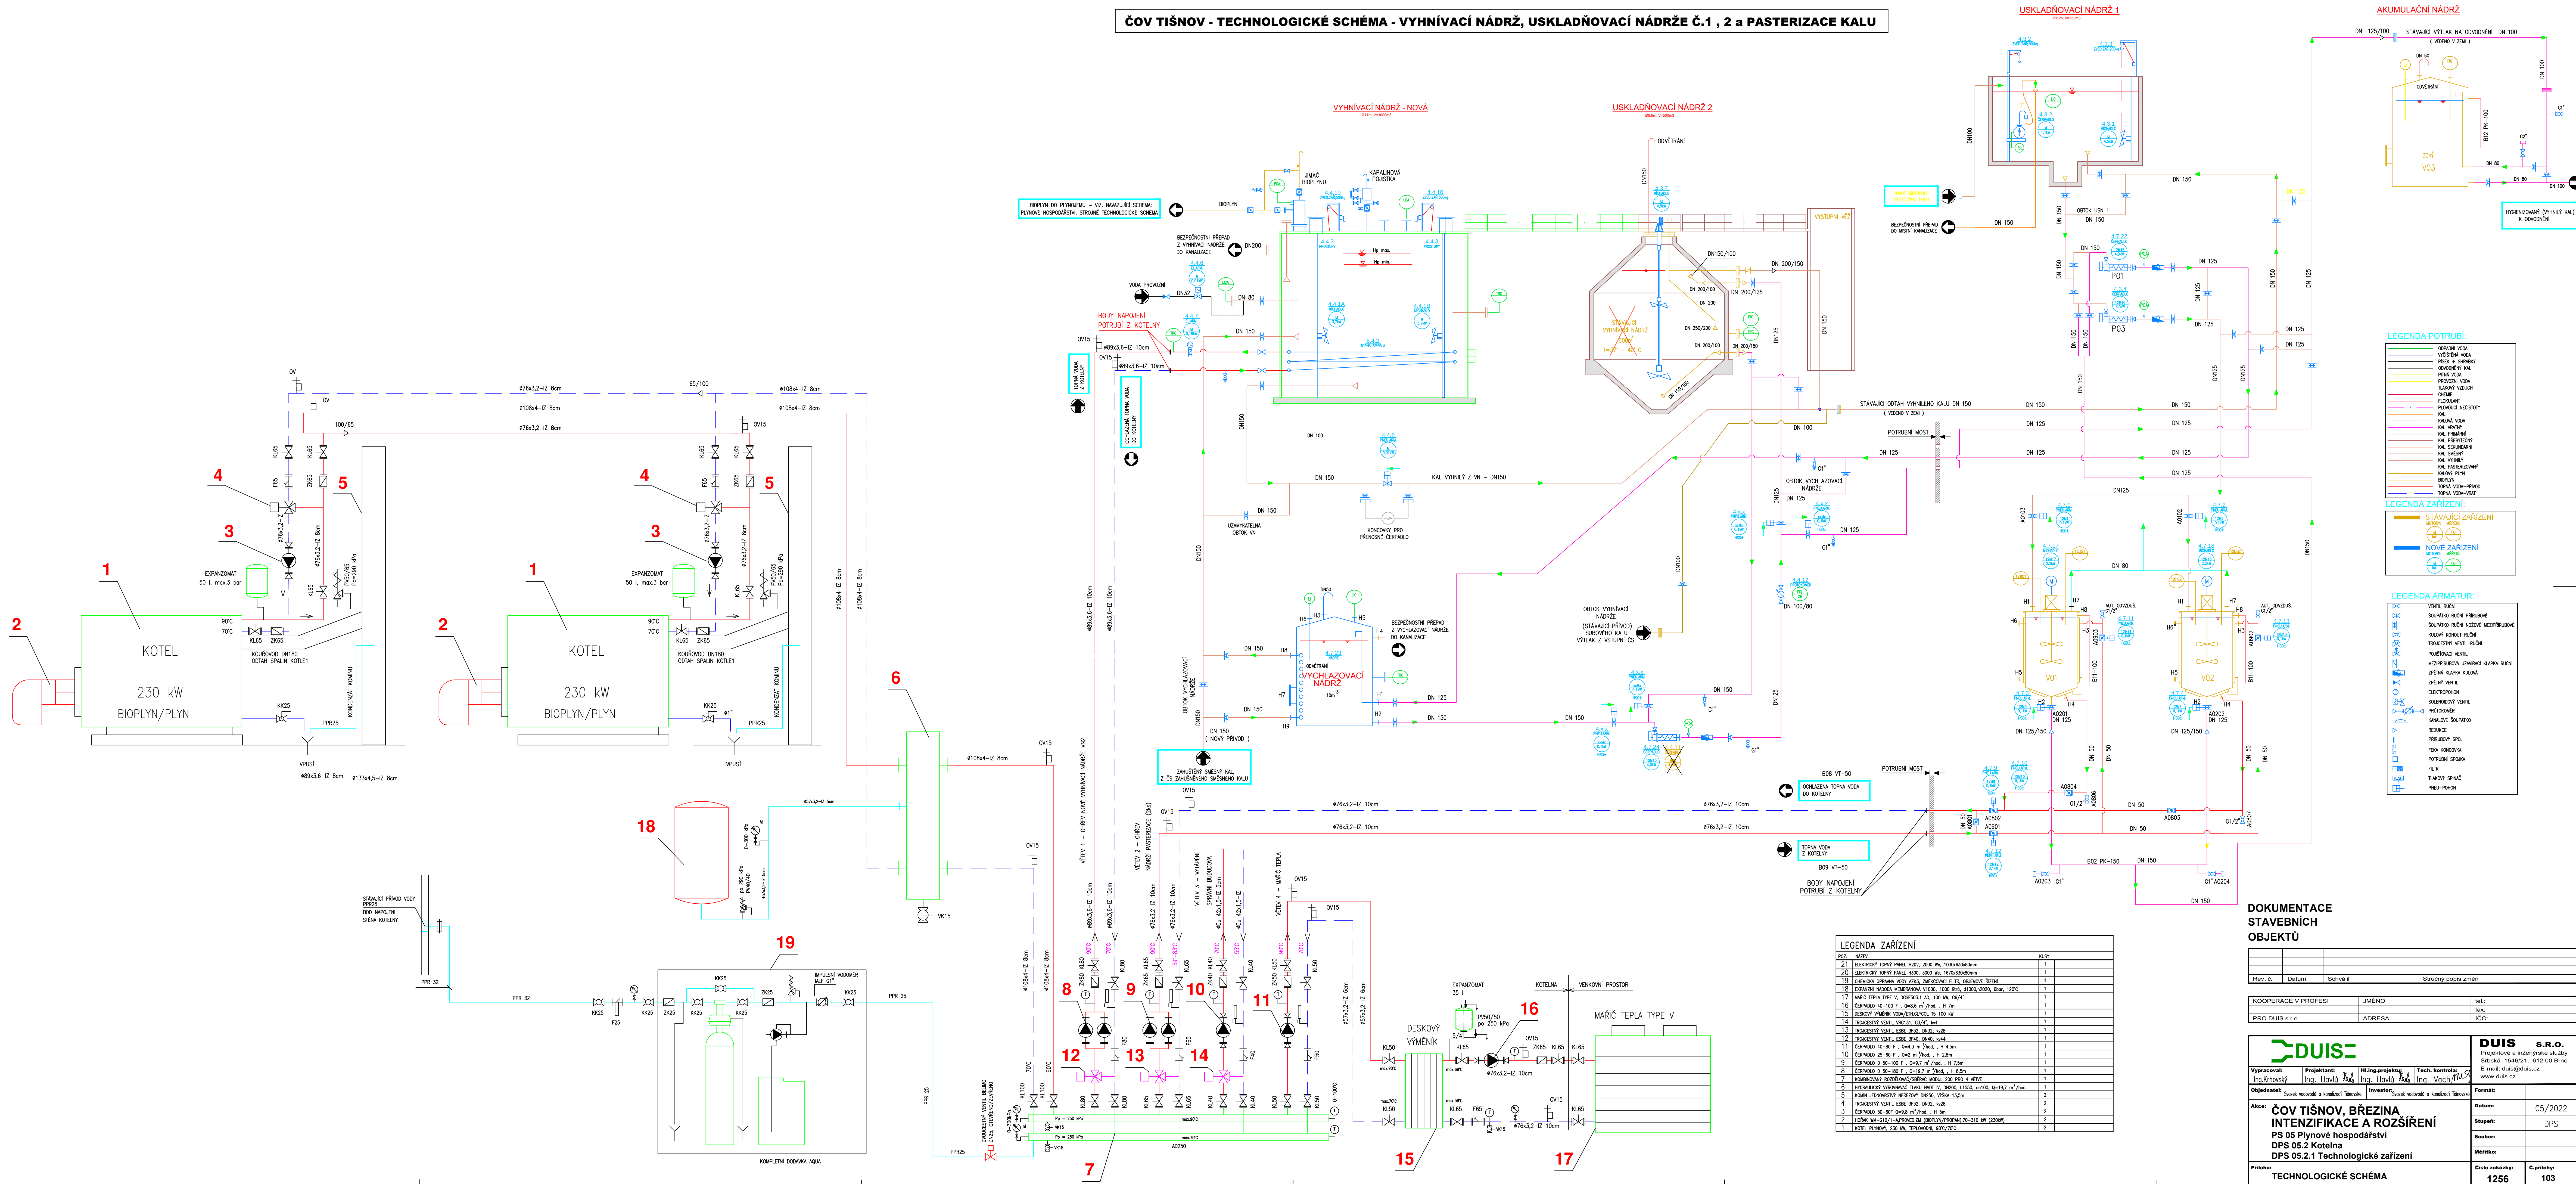

DOKUMENTACE STAVEBNÍCH OBJEKTŮ

Rev. č.	Datum	Schválí	Stručný popis změn

KOOPERACE V PROFESI	JMÉNO	tel.

PRO DUIS s.r.o.	ADRESA	ICO:

Vypracoval:	Projektant:	HLing.projekt	Tech. kontrola:	Investor:	Formát:
Ing. Křivánský	Ing. Hovlů	Ing. Hovlů	Ing. Vach		

ČOV TIŠNOV, BRÉZINA INTENZIFIKACE A ROZŠÍŘENÍ PS 05 Plynové hospodářství DPS 05.2 Kotelná DPS 05.2.1 Technologické zařízení

Alce:	Datum:	Stupeň:
	05/2022	DPS

Průběh:	Měřítko:	Číslo zakázky:	Číslo listu:
		1256	103