


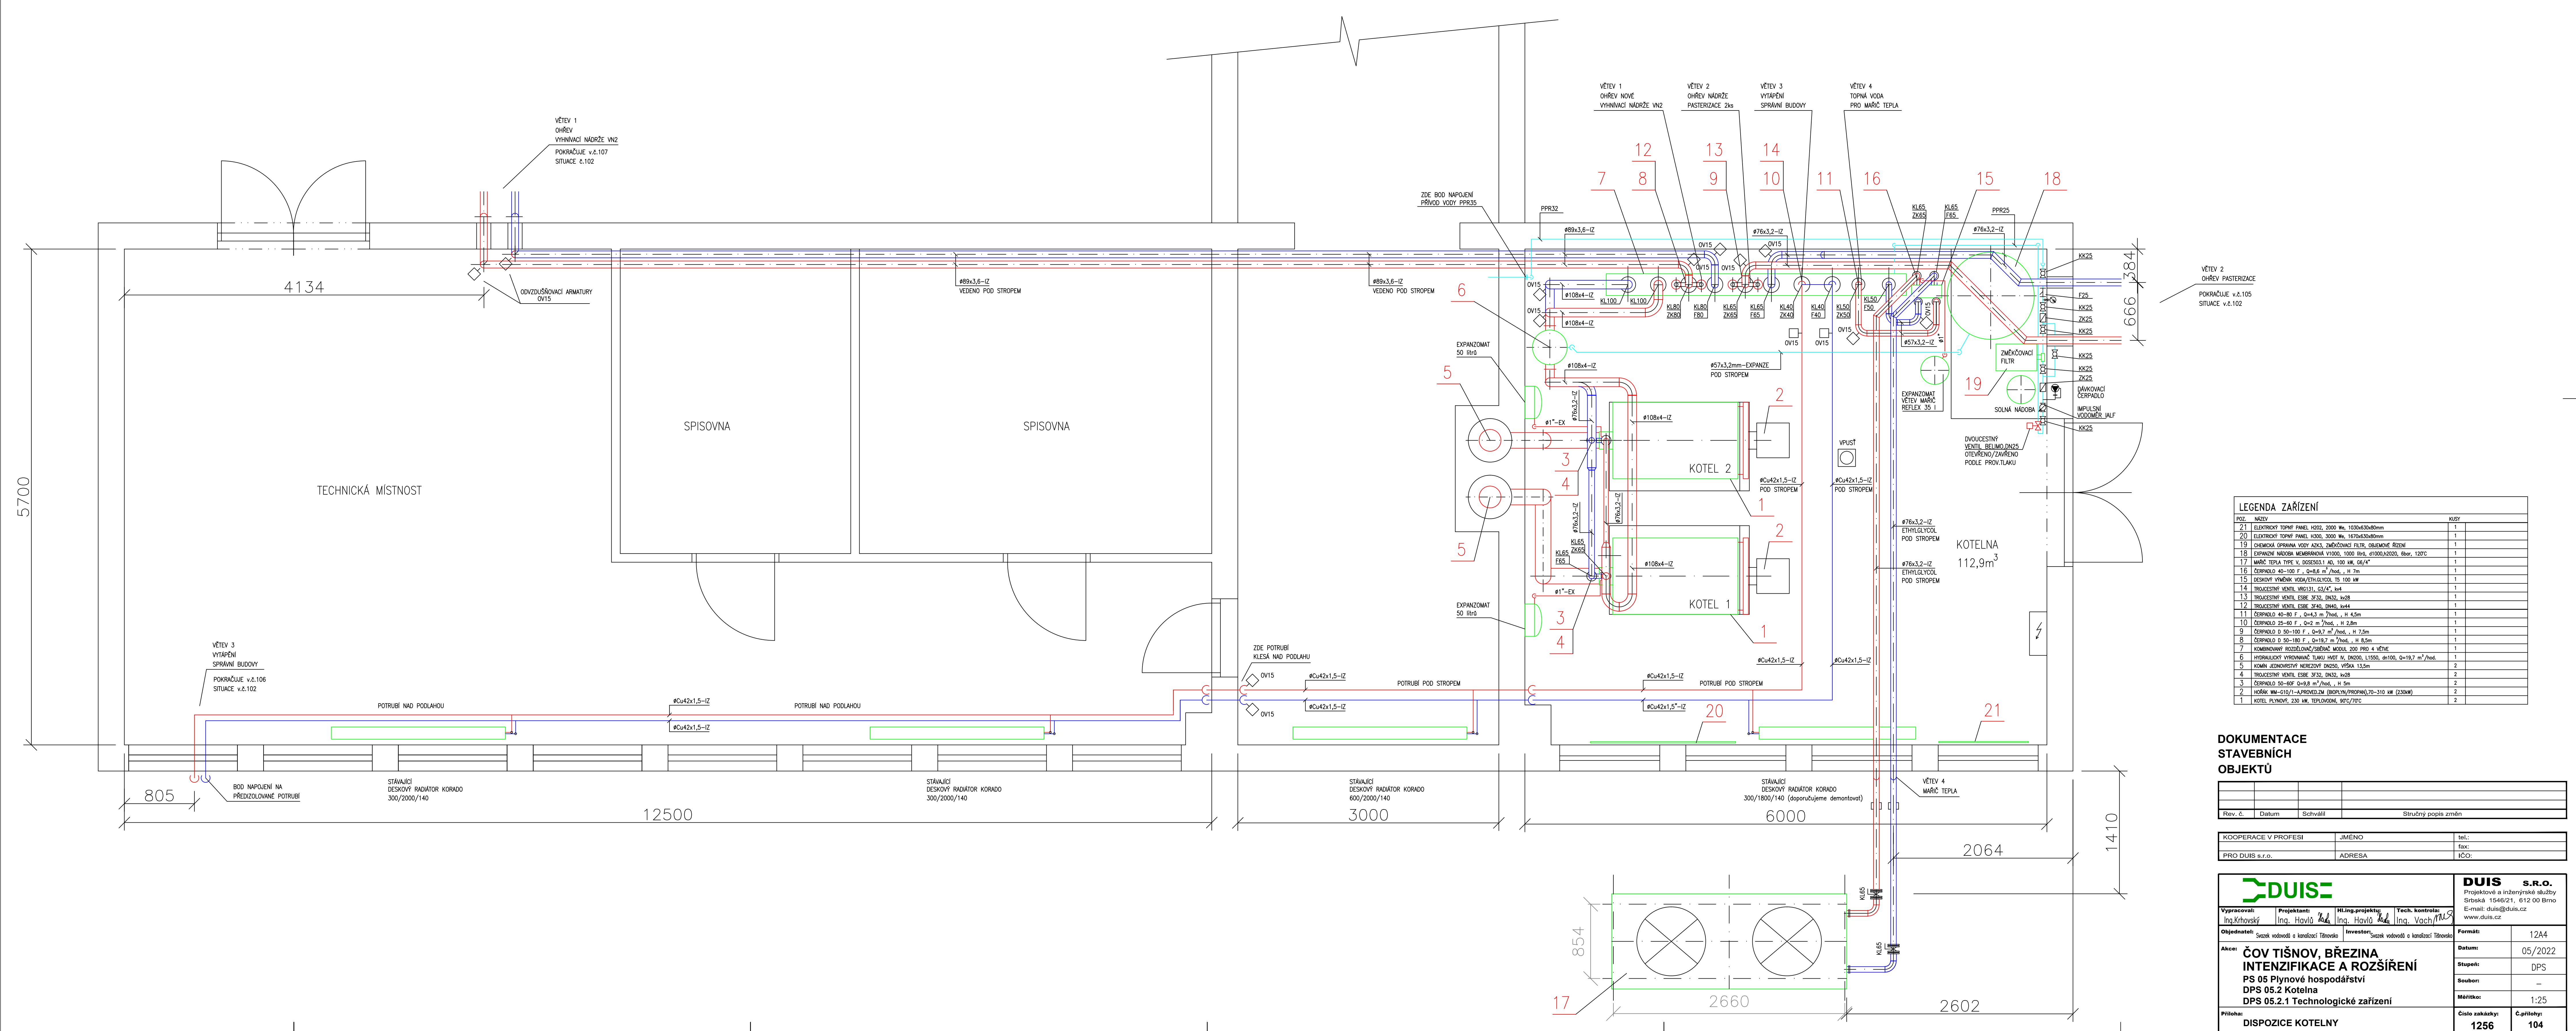

LEGENDA ZAŘÍZENÍ		
POZ.	NÁZEV	MUSY
16	CERPAKLO 40-100 F., Q=4.8 m³/hod., H 7m	1
15	DEKOVÝ VÝMĚNÍK VODA/ETHYLENOL TS 100 W	1
11	CERPAKLO 40-80 F., Q=4.3 m³/hod., H 4.5m	1
10	CERPAKLO 25-80 F., Q=2 m³/hod., H 2.8m	1
1	KOTEL PLYNOVÝ, 230 kW, TEPELOVNOST. 90°C/70°C	2

DOKUMENTACE
STAVEBNÍCH
OBJEKTŮ

Rev. č.	Datum	Schválil	Stručný popis změn

KOOPERACE V PROFESI	JMENO	tel.:
PRO DUIS s.r.o.	ADRESA	fax:
		ICO:

DUIS s.r.o. Projektové a inženýrské služby Sřetisk 1546/21, 612 00 Brno E-mail: duis@duis.cz www.duis.cz	
Výpracoval: Ing. Křivánský	Projektant: Ing. Havlík
HLing.projekt: Ing. Havlík	Tech. kontrola: Ing. Vach
Formát: 12A4	
Datum: 05/2022	
Stupeň: DPS	
Souhrn: -	
Měřítko: 1:25	
Příloha: Dispozice KOTELNY	
Číslo zakázky: 1256	
Č.přílohy: 104	