


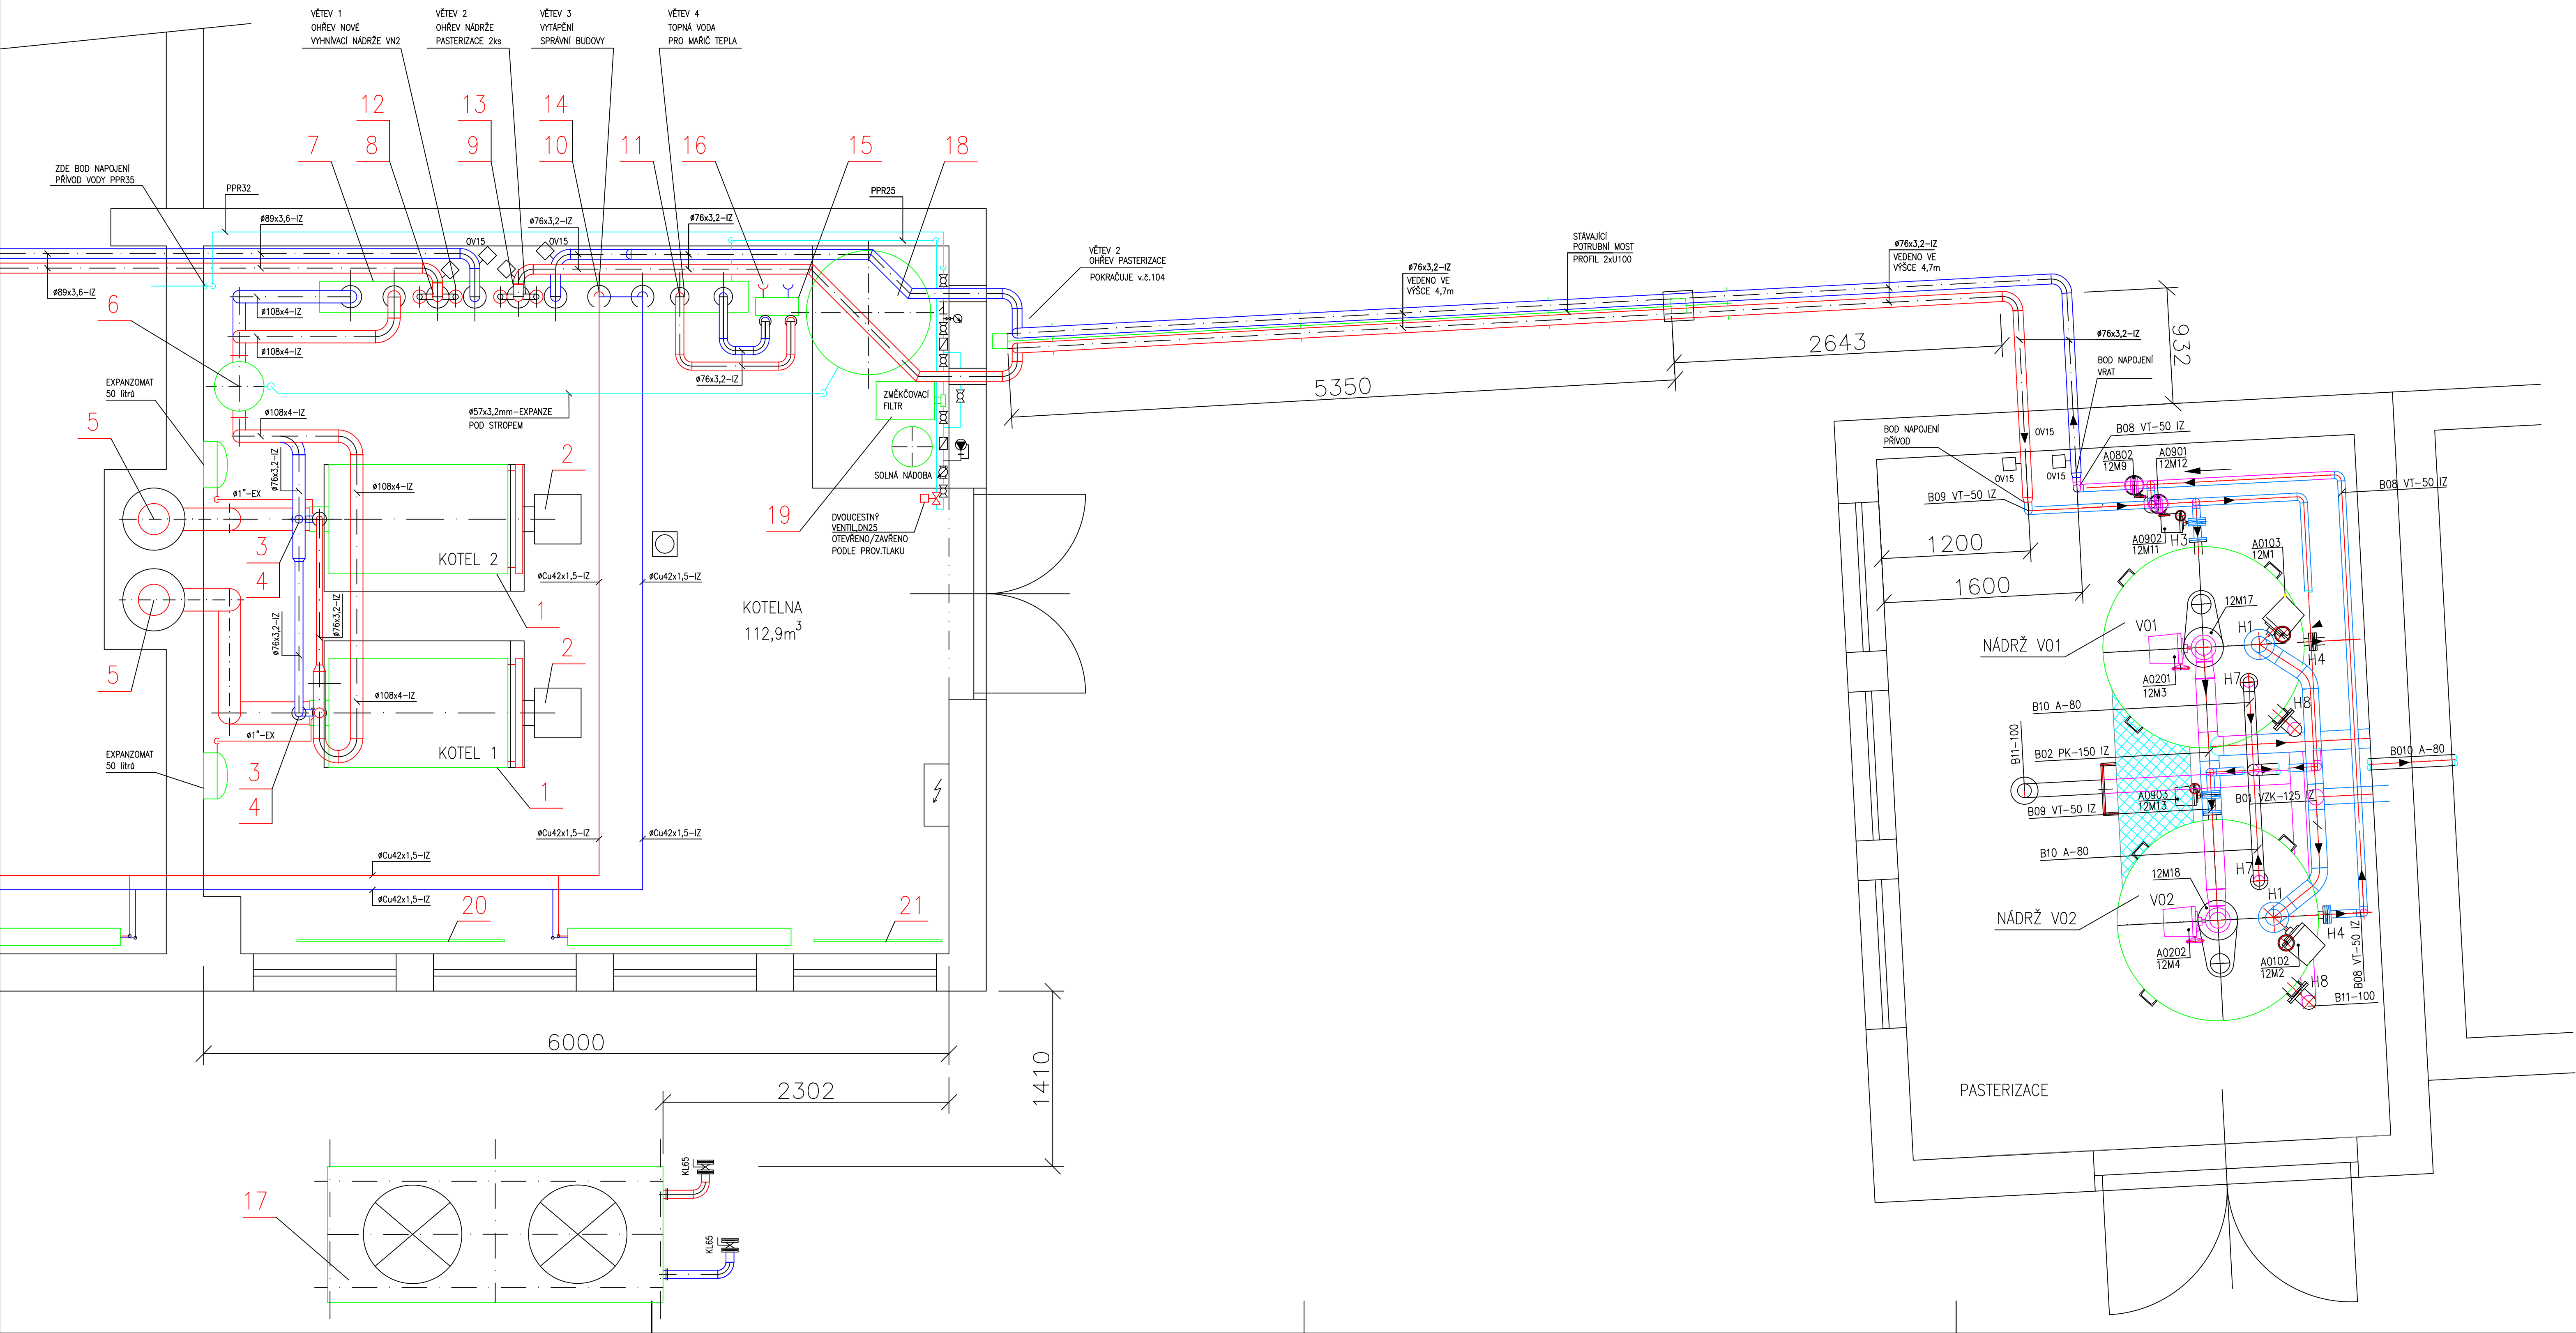

LEGENDA ZAŘÍZENÍ		
POZ.	NÁZEV	KUSY
21	ELEKTRICKÝ TOPNÝ PANEĚL K202, 2000 W, 1030x430x80mm	1
20	ELEKTRICKÝ TOPNÝ PANEĚL K300, 3000 W, 1670x430x80mm	1
19	CHEMICKÁ SPRÁVKA VODY K203, ZMĚKČOVACÍ FILTR, OUBUDOVÝ ŘEZ	1
18	EXPAZNÍ NÁDOBA MEMBRANOVÁ V1000, 1000 litrů, ø1000/2020, 6bar, 120°C	1
17	MAŘIČ TEPLA TYP V, DOSE503.1 AD, 100 kW, 68/4"	1
16	ČERPAKLO 40-100 F, Q=8.6 m³/hod., H 7m	1
15	DEKOVÝ VÝMĚNÍK VODA/CHLADIVO, TS 100 kW	1
14	TROJCESTNÝ VENTIL, HRO331, 03/4", 1/4"	1
13	TROJCESTNÝ VENTIL, ESBE 3F32, DN32, K208	1
12	TROJCESTNÝ VENTIL, ESBE 3F40, DN40, K44	1
11	ČERPAKLO 40-80 F, Q=4.3 m³/hod., H 4.5m	1
10	ČERPAKLO 25-80 F, Q=2 m³/hod., H 2.8m	1
9	ČERPAKLO D 50-100 F, Q=3.7 m³/hod., H 7.5m	1
8	ČERPAKLO D 50-180 F, Q=19.7 m³/hod., H 8.5m	1
7	KOMBINOVANÝ ROZDĚLOVAČ/SŘIŠŤAČ MODUL 200 PRO 4 VĚTVĚ	1
6	HYDRAULICKÝ VYROVNAVAČ TLAKU H201 II, DN200, L1550, ø100, Q=19.7 m³/hod.	1
5	KOVANÝ JEDNOVÝSTVNÝ MĚŘIDLOVÝ POKOS, VÝŠKA 135mm	2
4	TROJCESTNÝ VENTIL, ESBE 3F32, DN32, K208	2
3	ČERPAKLO 50-60F Q=8.6 m³/hod., H 5m	2
2	HOŠÁK WM-G10/1-A-PROVED.ZM (BOPLYN/PROPAN),70-310 kW (230kW)	2
1	KOTEL PLYNOVÝ, 230 kW, TEPELOVODNÍ, 90°C/70°C	2

DOKUMENTACE
STAVEBNÍCH
OBJEKTŮ

Rev. č.	Datum	Schválil	Stručný popis změn

KOOPERACE V PROFESI	JMENO	tel.:
PRO DUIS s.r.o.	ADRESA	fax:
		IČO:

DUIS s.r.o. Projektové a inženýrské služby Srobská 1546/21, 612 00 Brno E-mail: duis@duis.cz www.duis.cz			
Vypracoval: Ing. Křivánský Projektant: Ing. Haviš Hl. inž. projekt: Ing. Haviš Tech. kontrola: Ing. Vach Objednatel: Smlouva o konání Investor: Smlouva o konání	Formát: 10A4 Datum: 05/2022 Stupeň: DPS Soubor: - Měřítko: 1:25		
Akce: ČOV TIŠNOV, BRÉZINA INTENZIFIKACE A ROZŠÍŘENÍ PS 05 Plynové hospodářství DPS 05.2.1 Kotelna DPS 05.2.1 Technologické zařízení		Číslo zakázky: 1256	Č.přílohy: 105
Příloha: ROZVOD TEPLA PRO NÁDRŽE PASTERIZACE			