


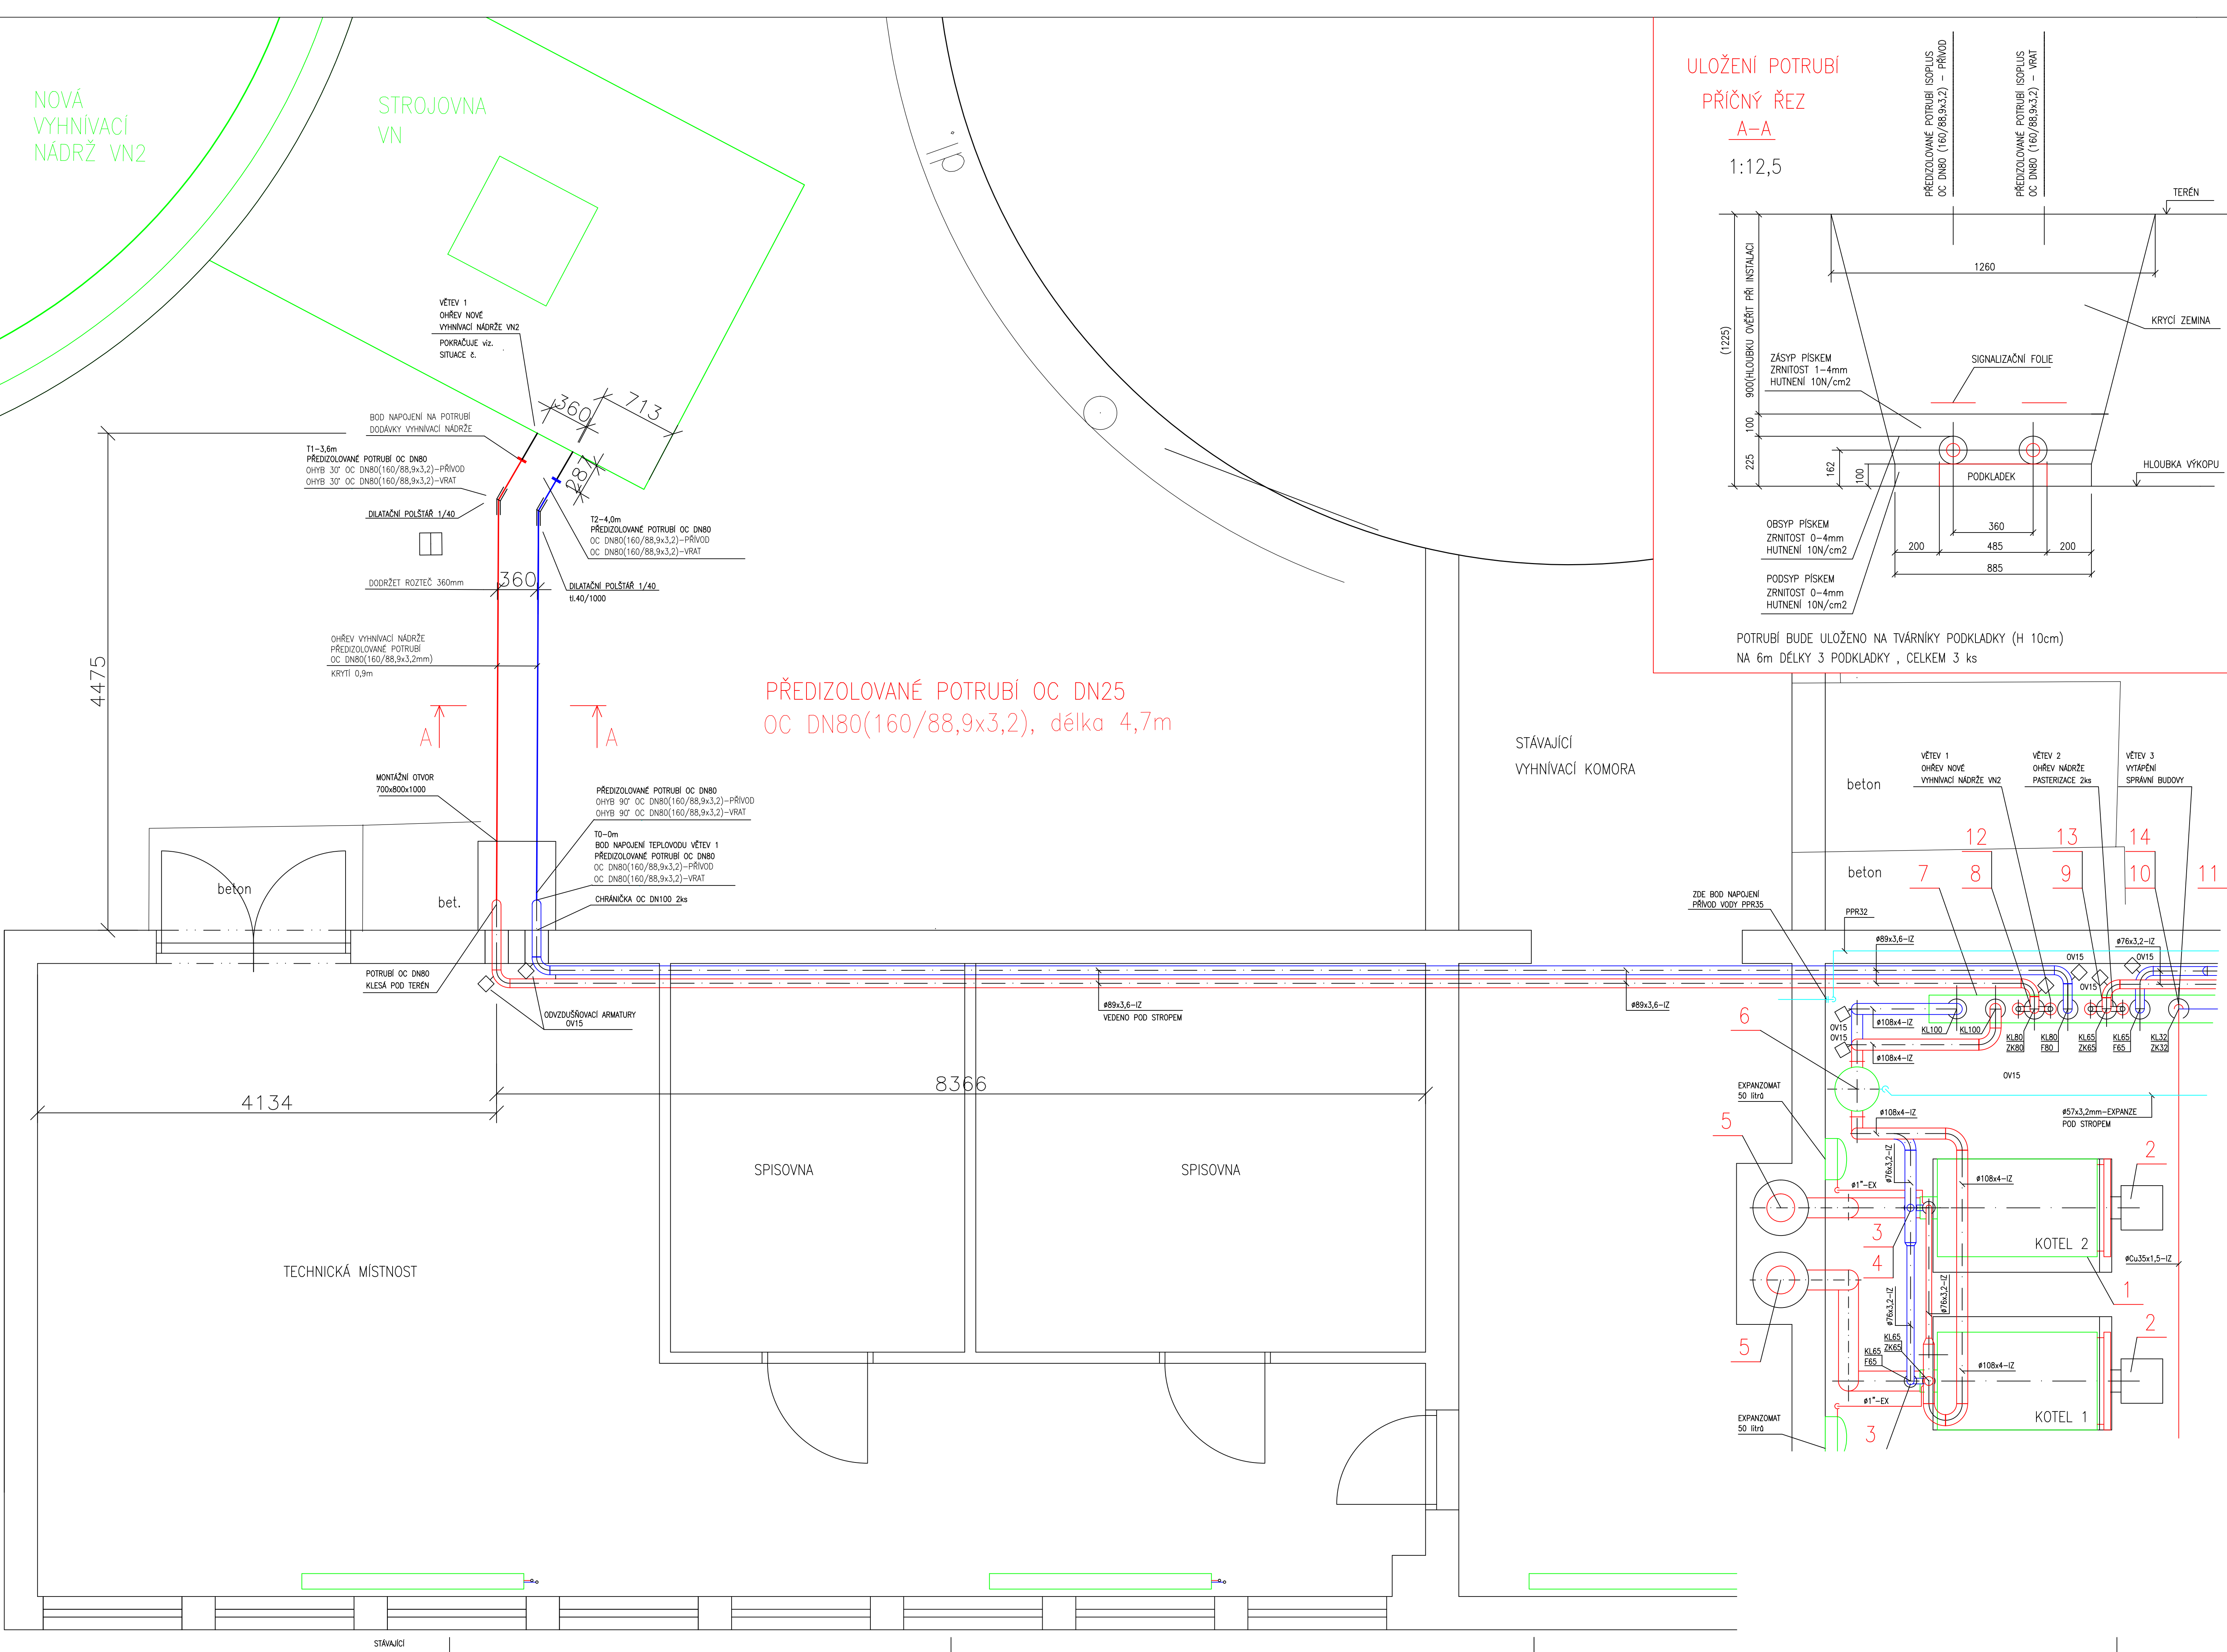


ULOŽENÍ POTRUBÍ


PŘÍČNÝ ŘEZ

A-A

1:12,5

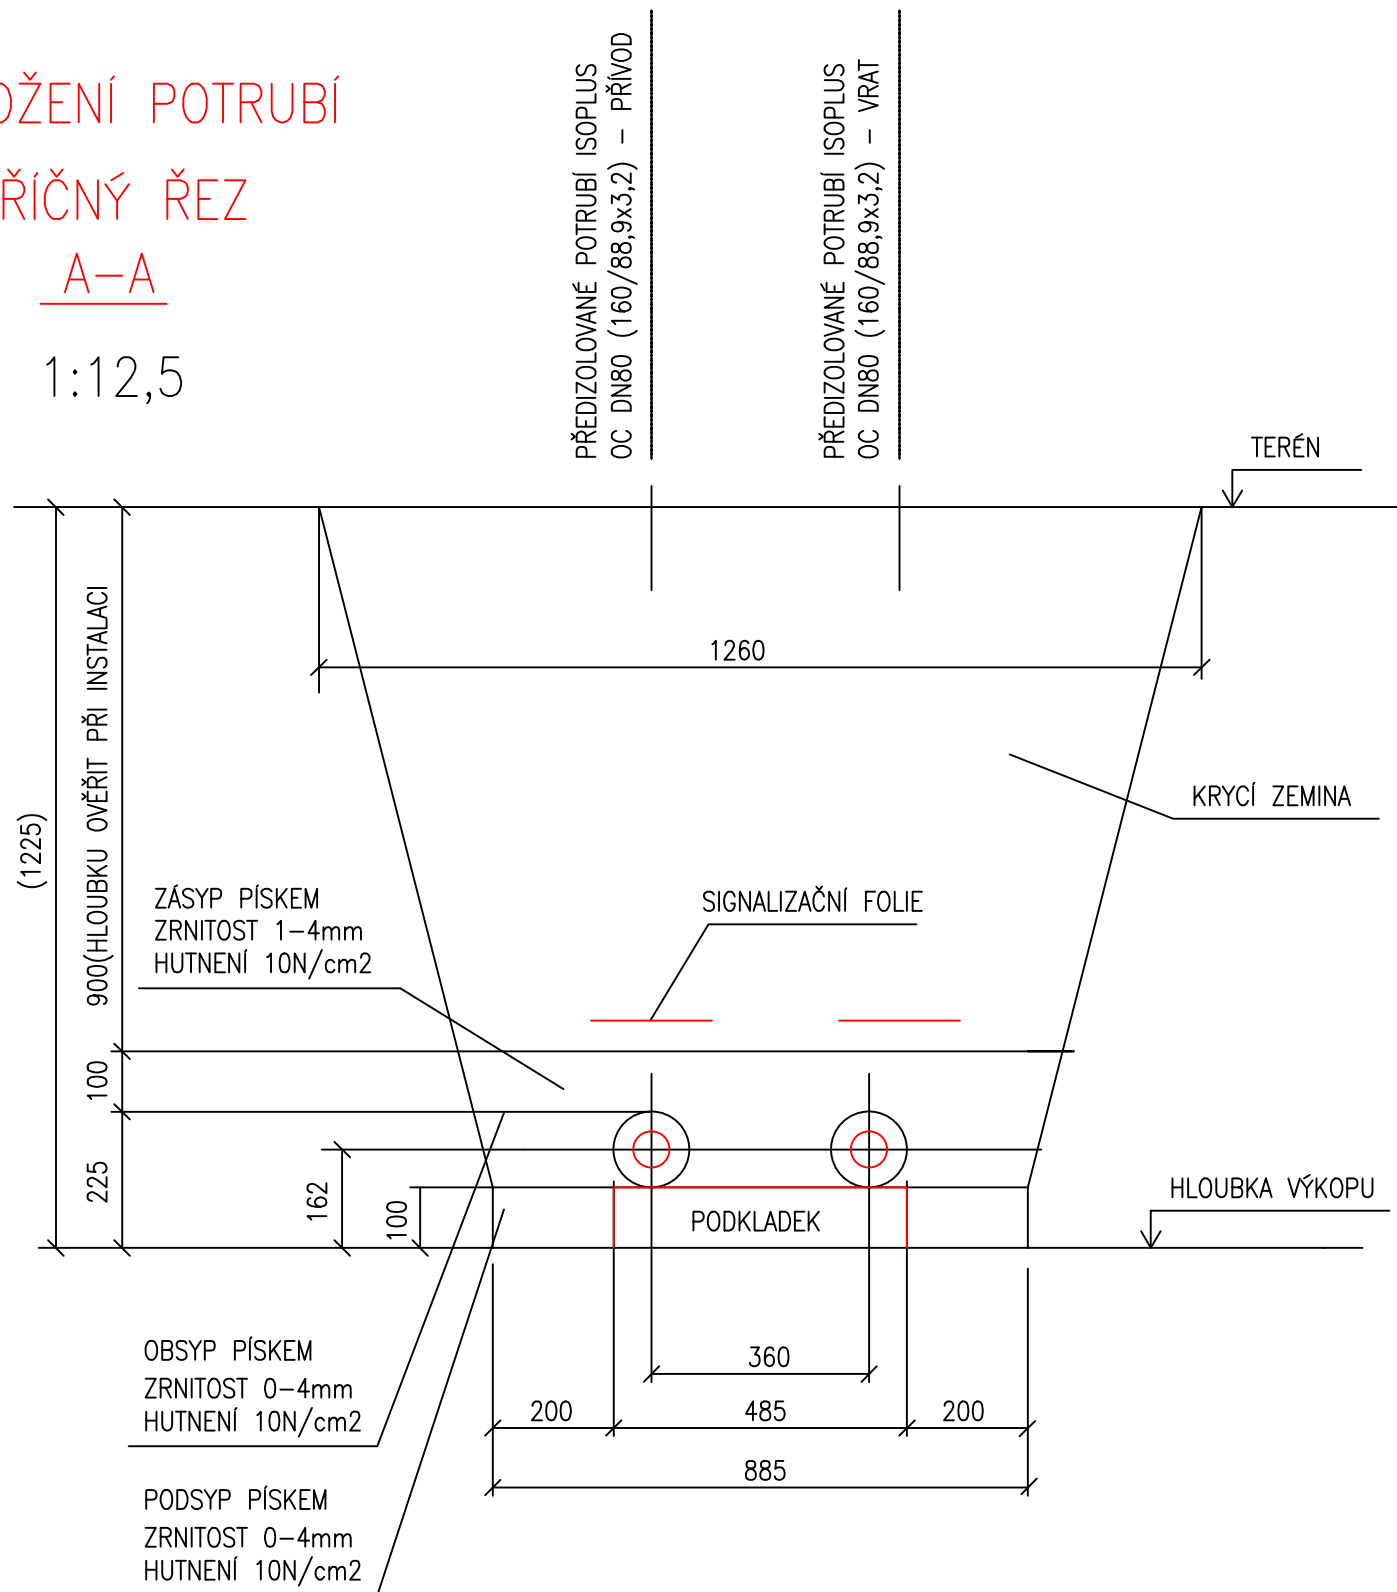

POTRUBÍ BUDE ULOŽENO NA TVÁRNÍKY PODKLADKY (H 10cm)
NA 6m DÉLKY 3 PODKLADKY , CELKEM 3 ks

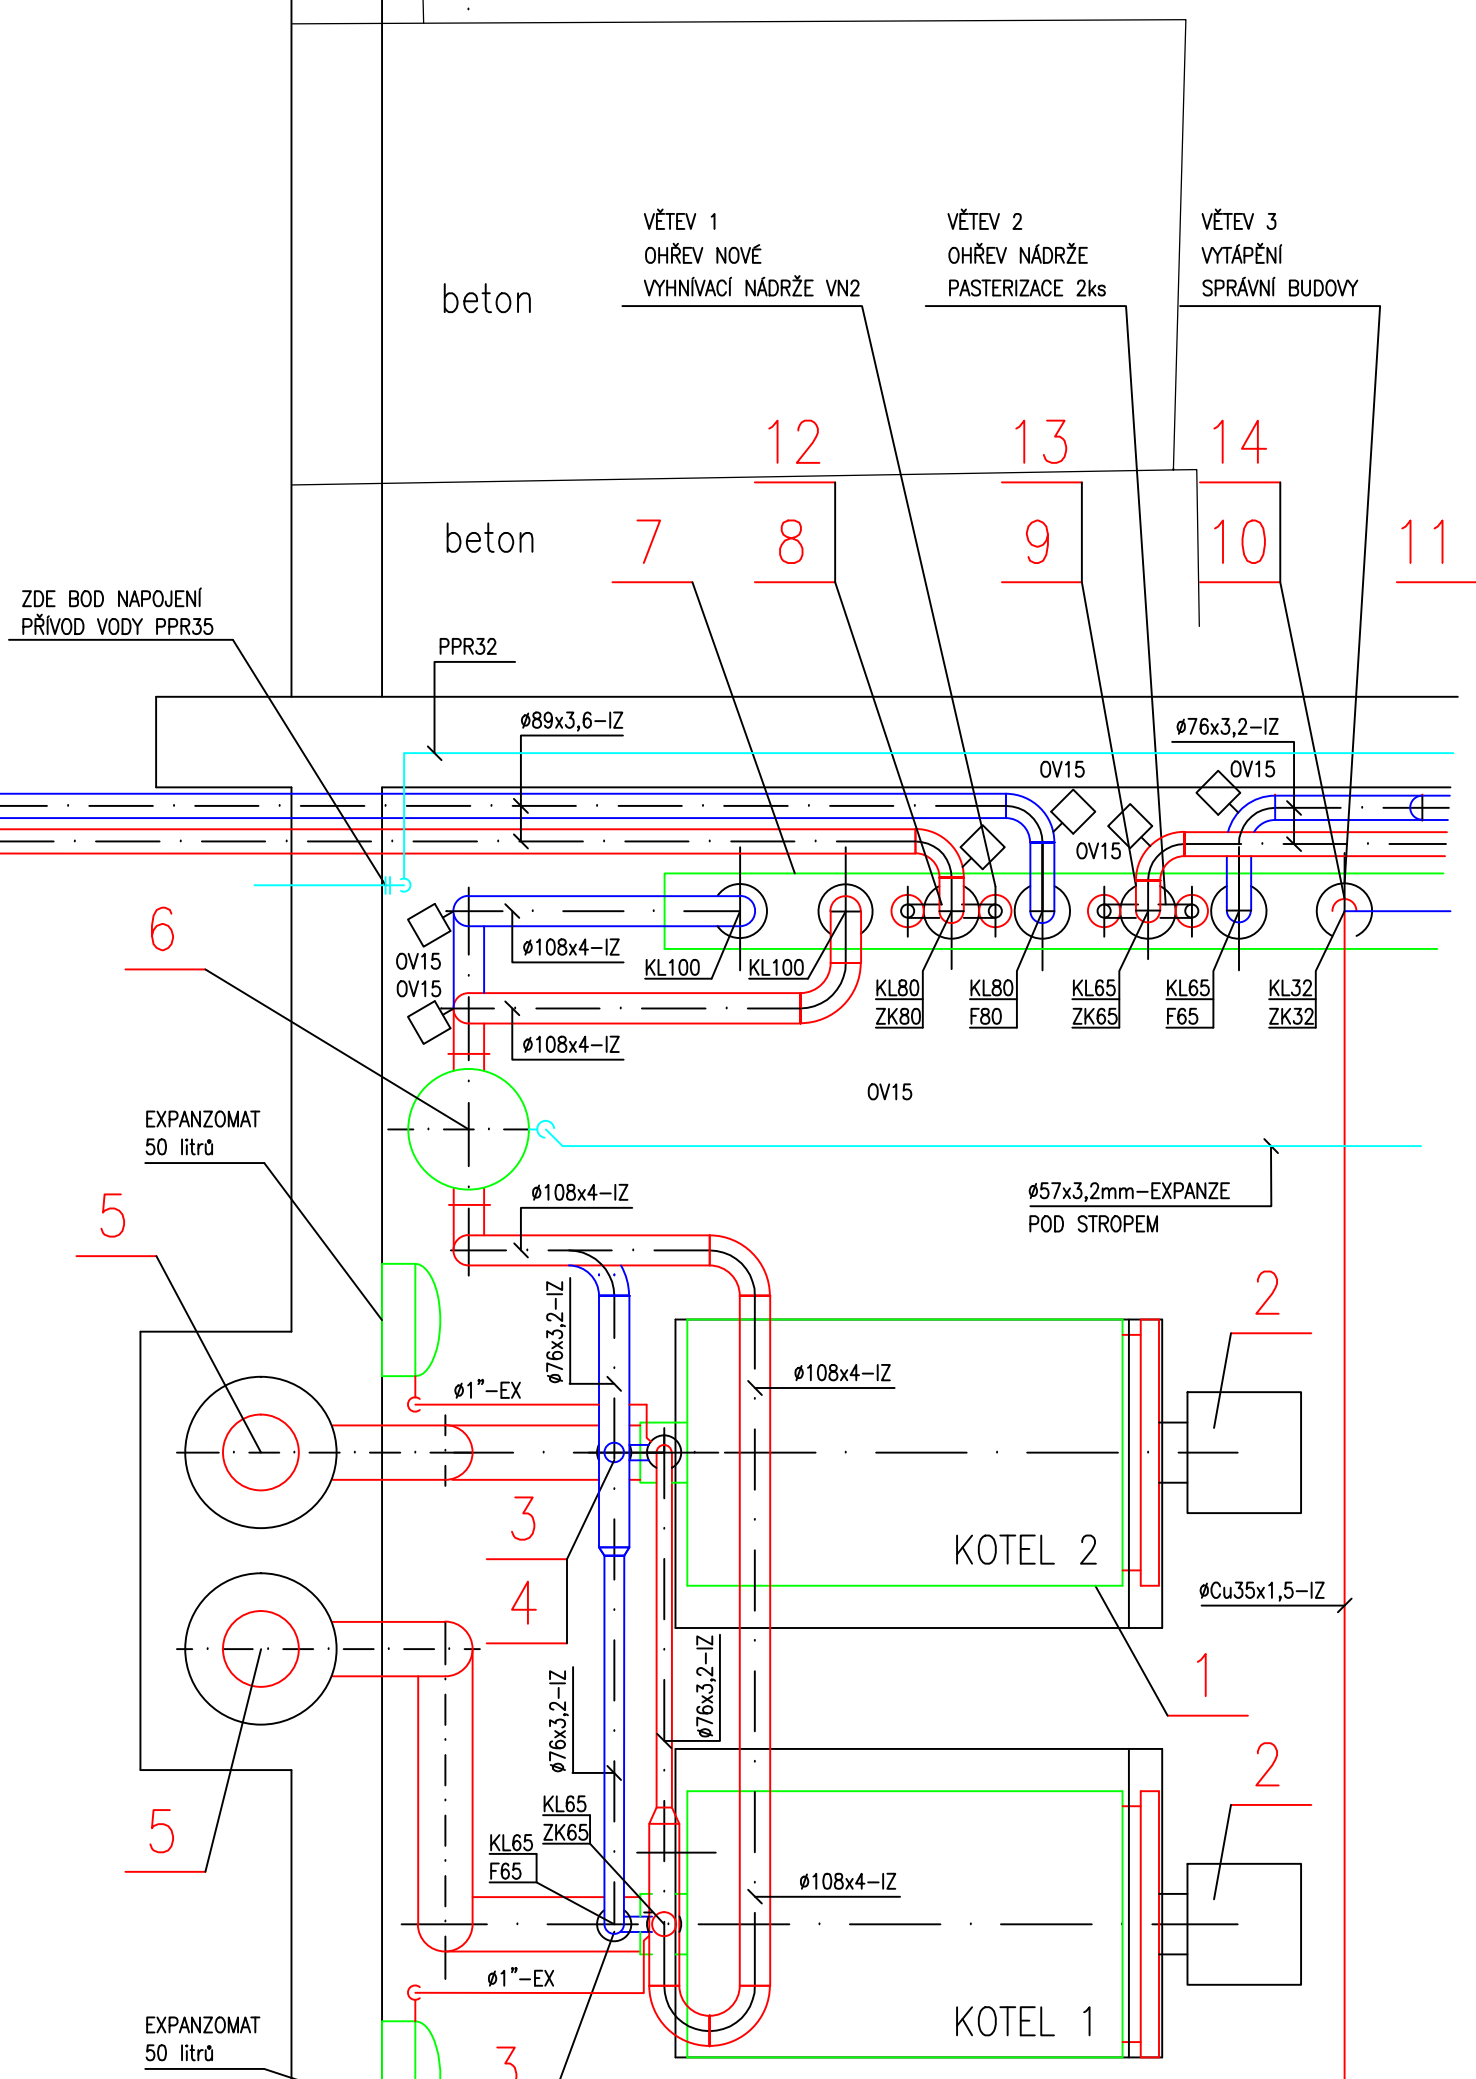

DOKUMENTACE
STAVEBNÍCH
OBJEKTŮ

Rev. č.	Datum	Schválil	Stručný popis změn

KOOPERACE V PROFESI	JMENO	tel.:
PRO DUIS s.r.o.	ADRESA	fax:
		ICO:

DUIS s.r.o. Projektové a inženýrské služby Srbská 1546/21, 612 00 Brno E-mail: duis@duis.cz www.duis.cz		DUIS s.r.o. Projektové a inženýrské služby Srbská 1546/21, 612 00 Brno E-mail: duis@duis.cz www.duis.cz	
Vypracoval: Ing. Khovský	Projektant: Ing. Havlík	Hi.ing-projekt: Ing. Havlík	Tech. kontrola: Ing. Vach
Objednatel: Svazek vodovodů a kanalizací Těrnoska	Investor: Svazek vodovodů a kanalizací Těrnoska	Formát:	10A4
Akce: ČOV TIŠNOV, BŘEZINA INTENZIFIKACE A ROZŠÍŘENÍ PS 05 Plynové hospodářství DPS 05.2 Kotelna DPS 05.2.1 Technologické zařízení		Datum:	05/2022
Příloha: ROZVOD TEPLA PRO VYHNÍVACÍ NÁDRŽ		Stupeň:	DPS
		Soubor:	—
		Měřítko:	1:25
		Číslo zakázky:	1256
		Č.přílohy:	106