


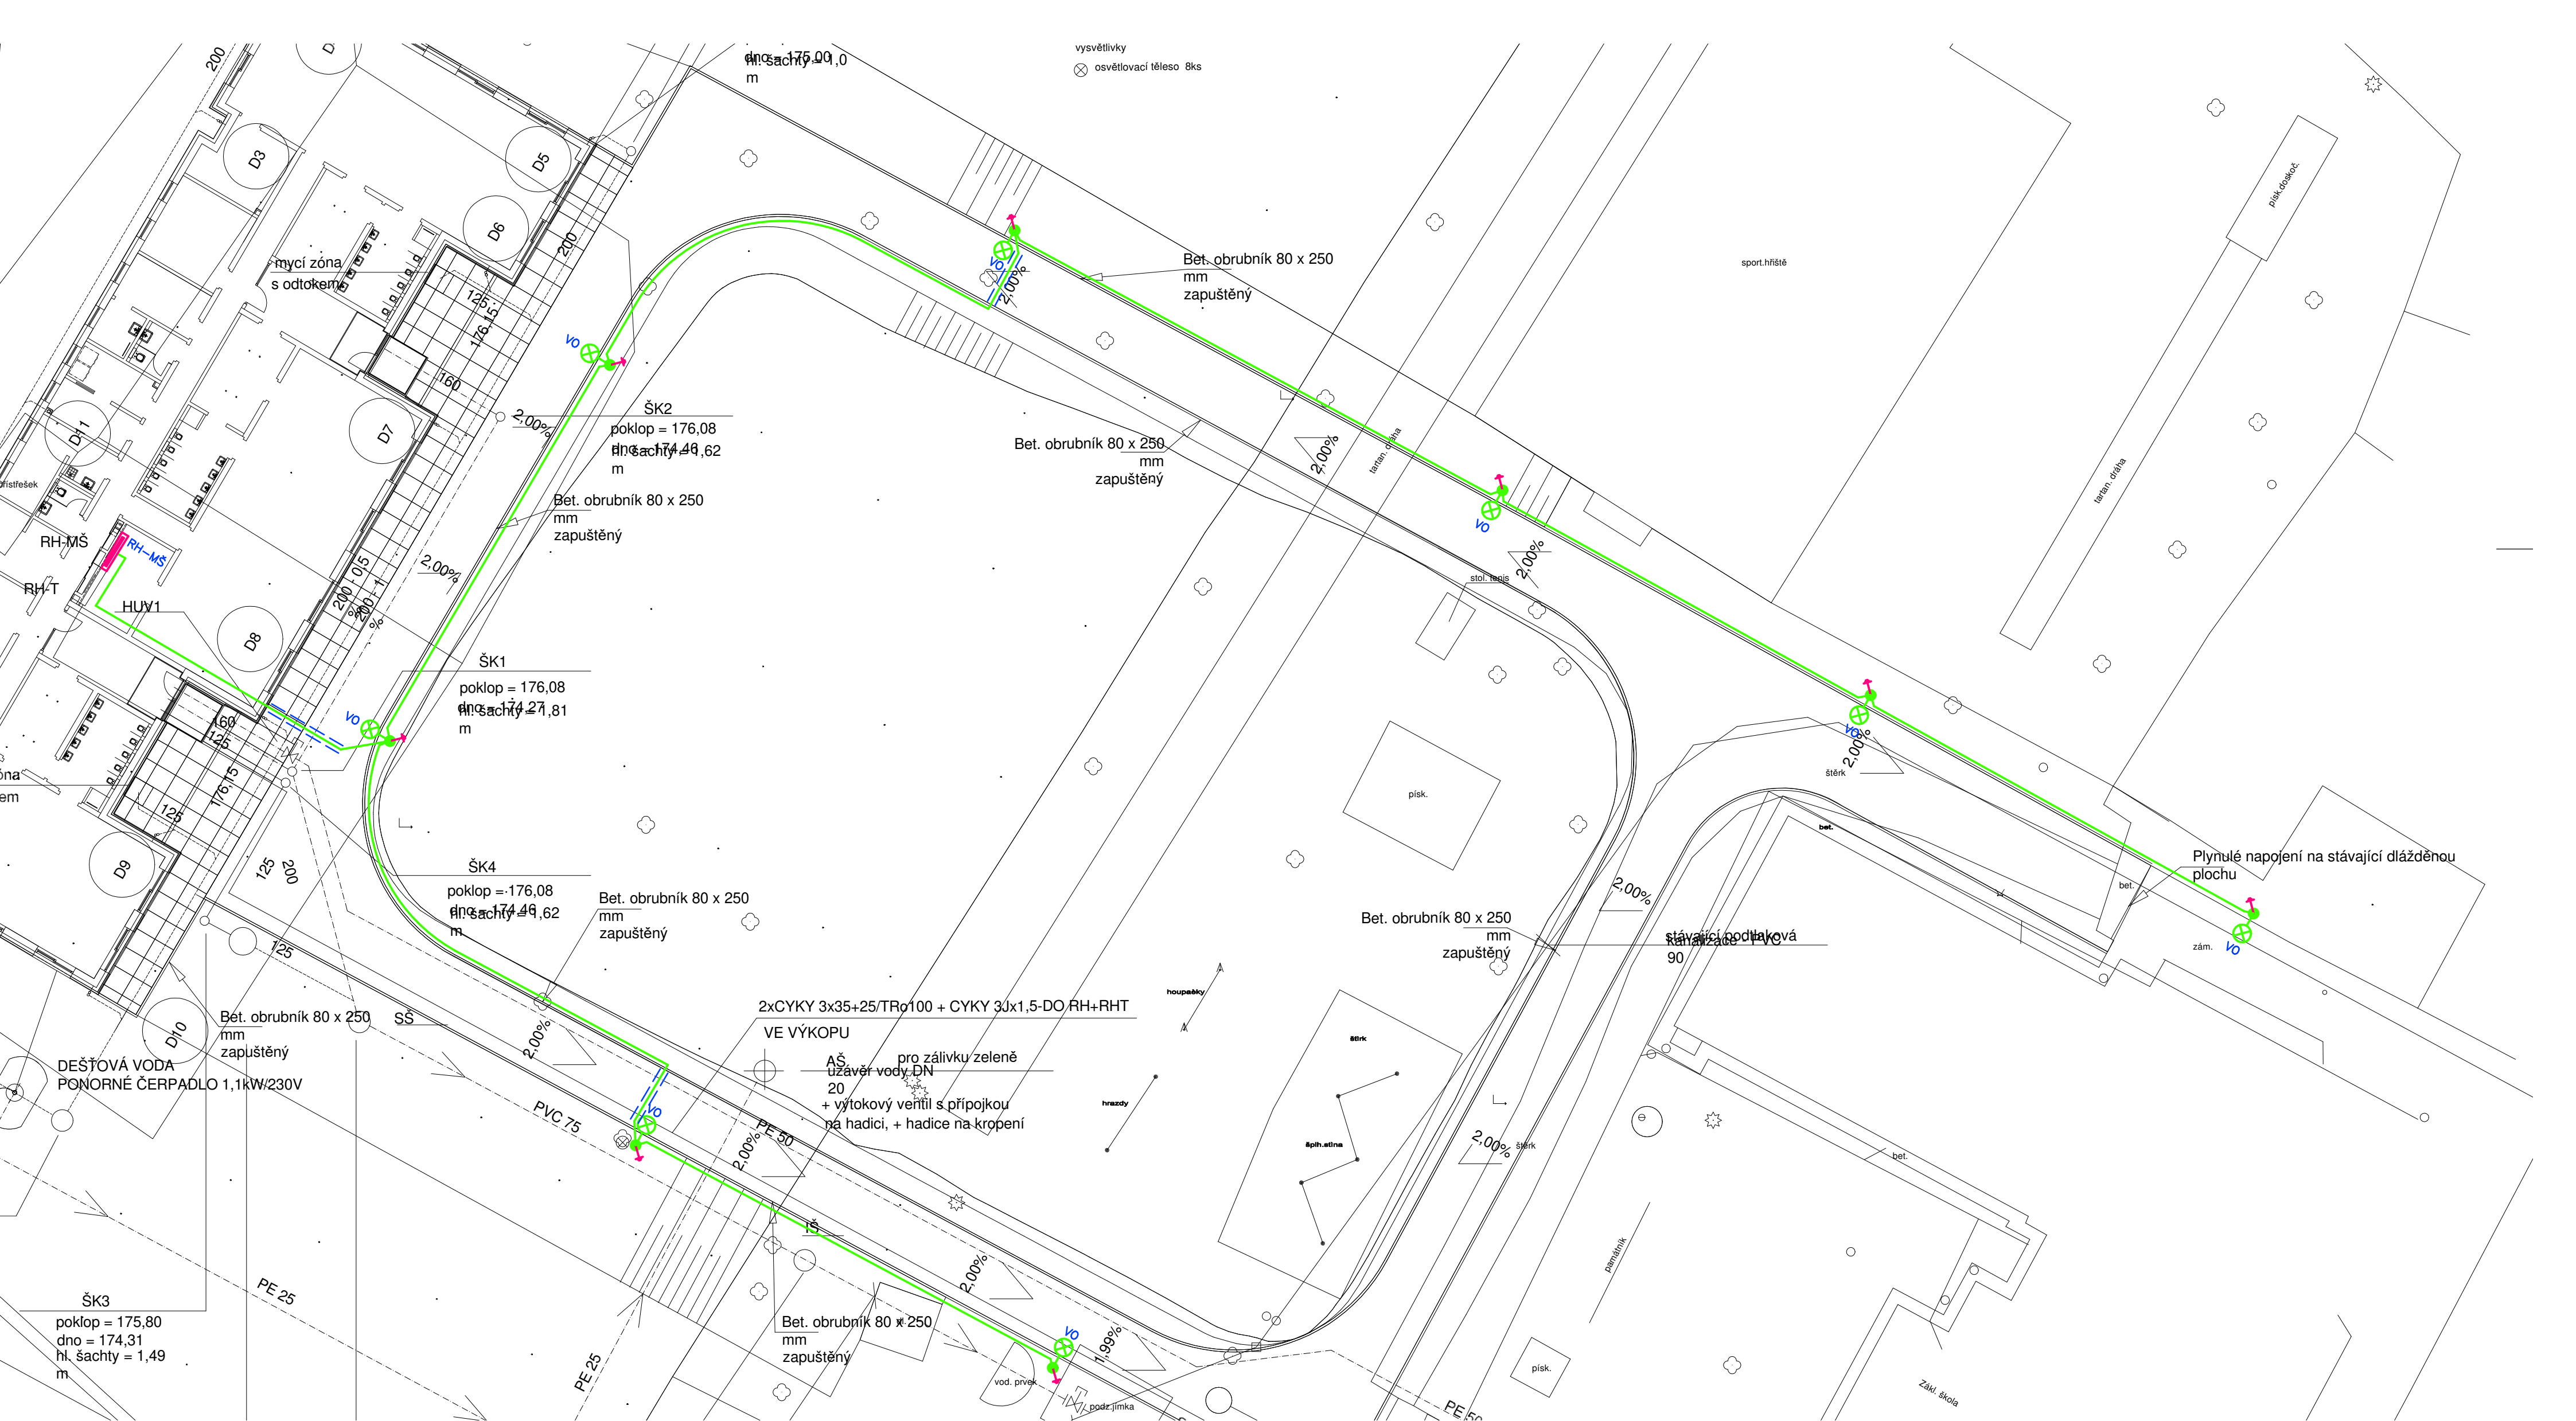

A12 PROJEKTOVÝ A INŽENÝRSKÝ ATELIER ČECHOVA 59, Č. BUDĚJOVICE		HL.PROJ.: --	
		ZODP.PROJ.: ING. JIŘÍ PRŮŠA PETR BÜRGER DIŠ	
STAVBA: MATEŘSKÁ ŠKOLA PŘEROV NAD LABEM		KRESLIL: DANIEL MÁDL	
ČÁST PROJEKTU: ELEKTROROZVODY OSVĚTLENÍ ZAHRADY			
VÝKRES: SITUACE		MĚŘITKO: 1:200	VYHOTOVENÍ:
ČÍSLO ZAK.: --		STUPEŇ: DPS	
INVESTOR: Obec Přerov nad Labem č.p.38, 289 16 Přerov nad Labem		DATUM: 6/2022	FORMÁT: 4xA4
		ČÍSLO PŘÍL.: E1	