


PŪDORYS 4.NP

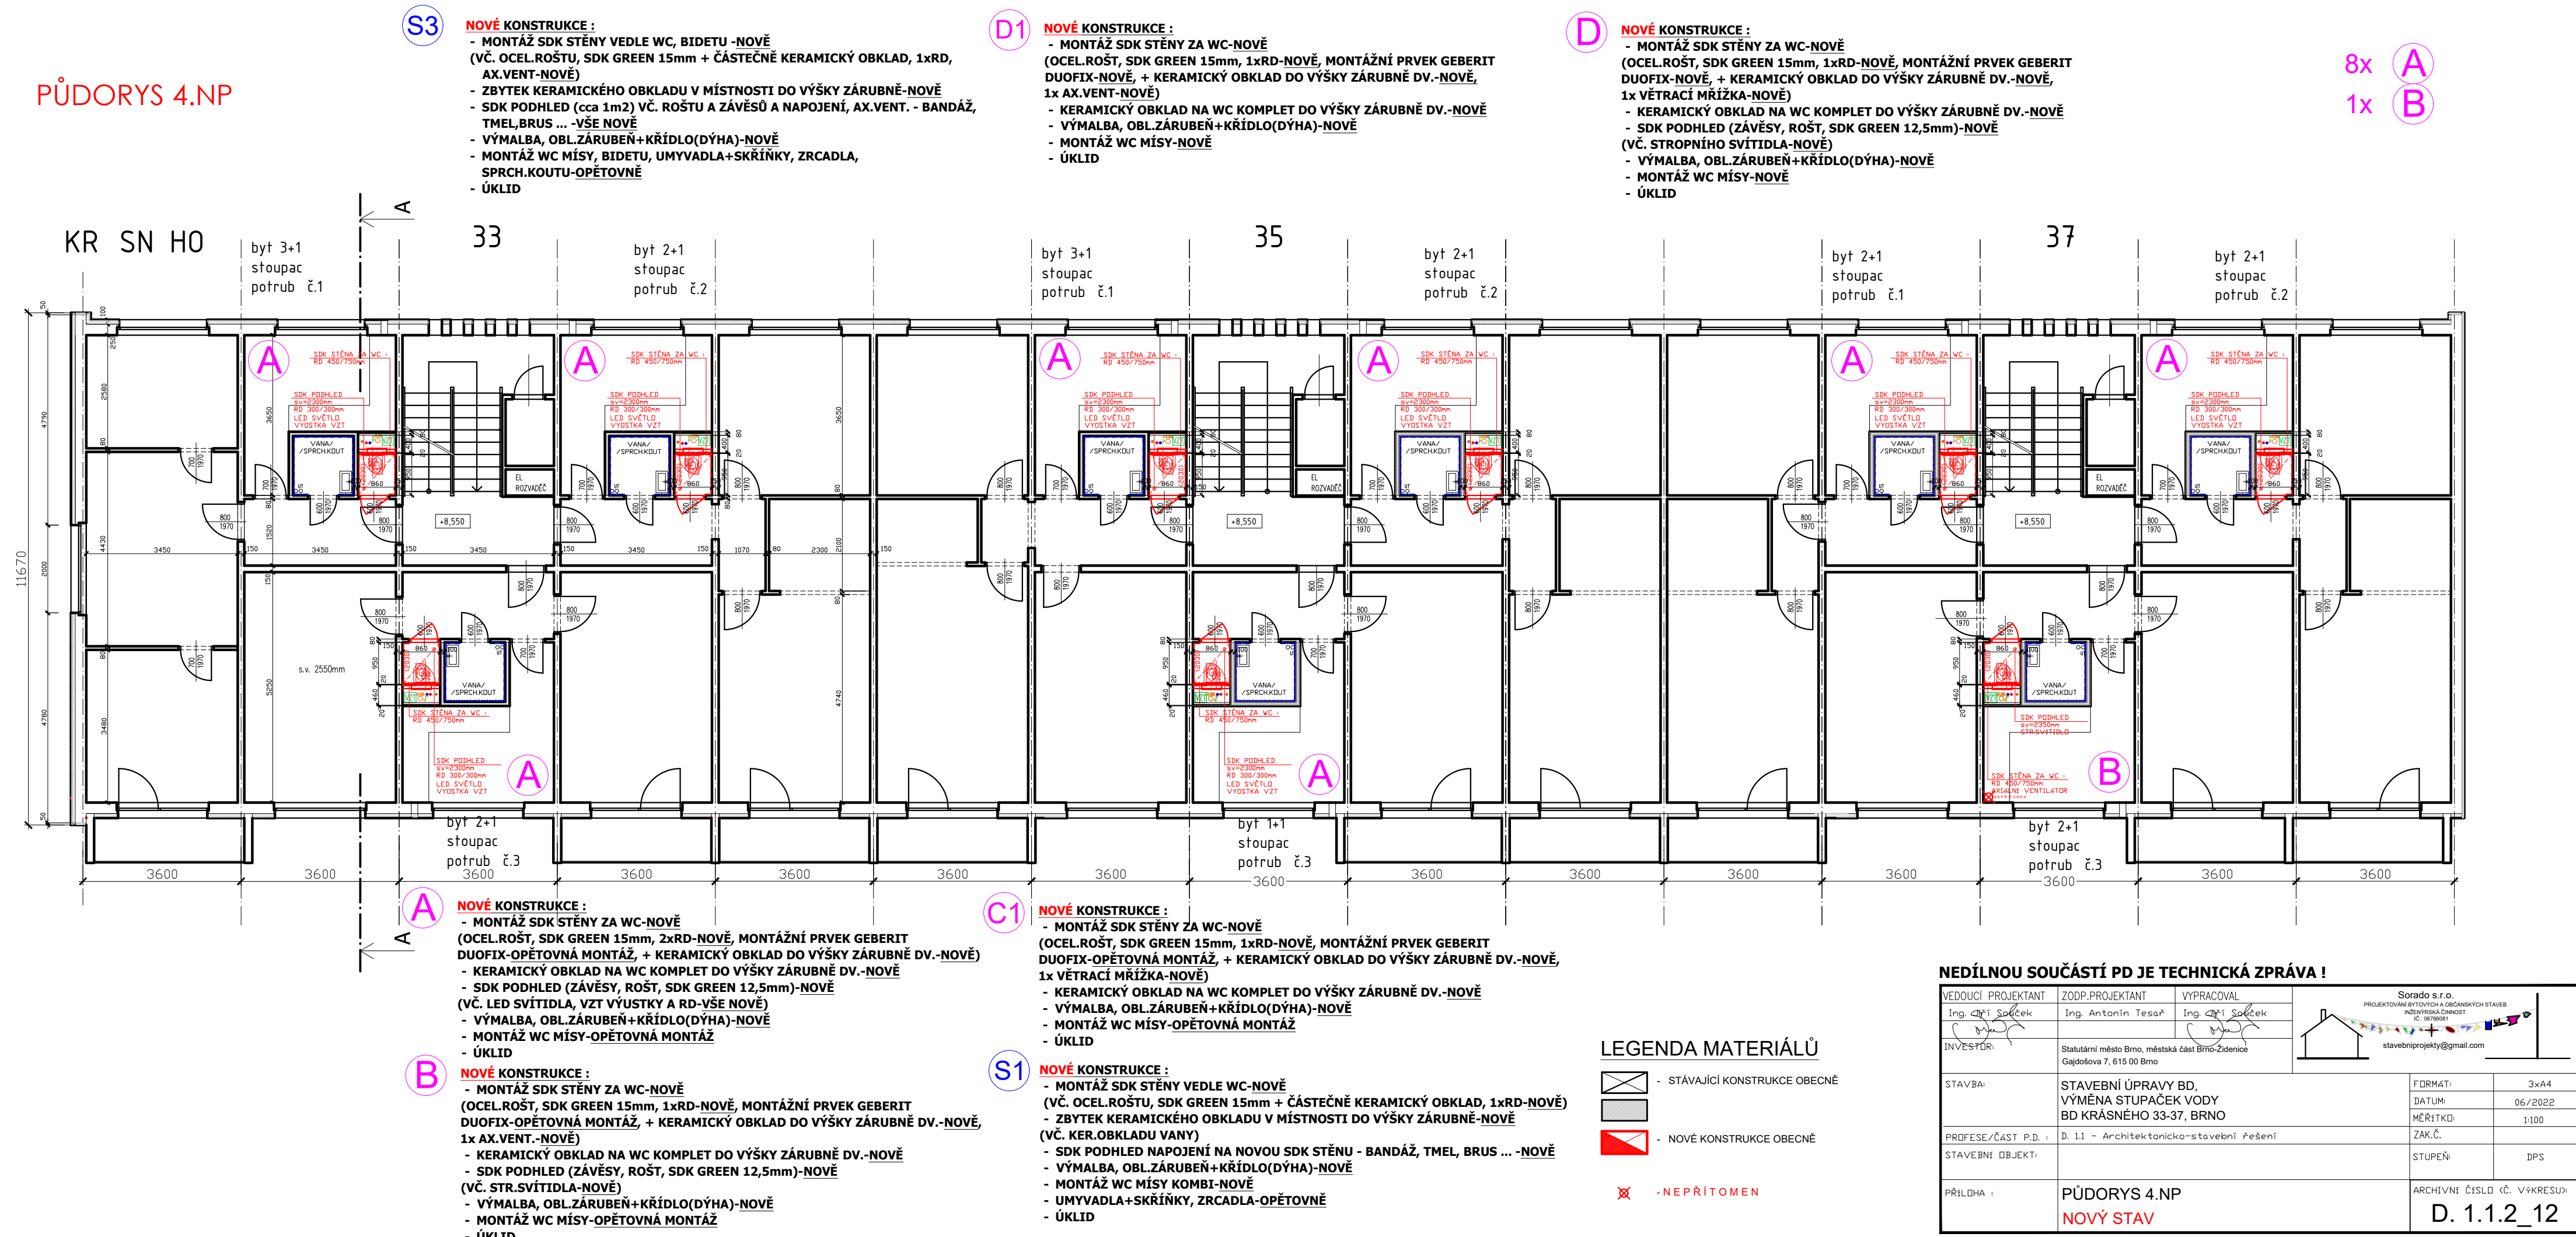

PŮDORYS 3.NP

