



PŮDORYS 6.NP

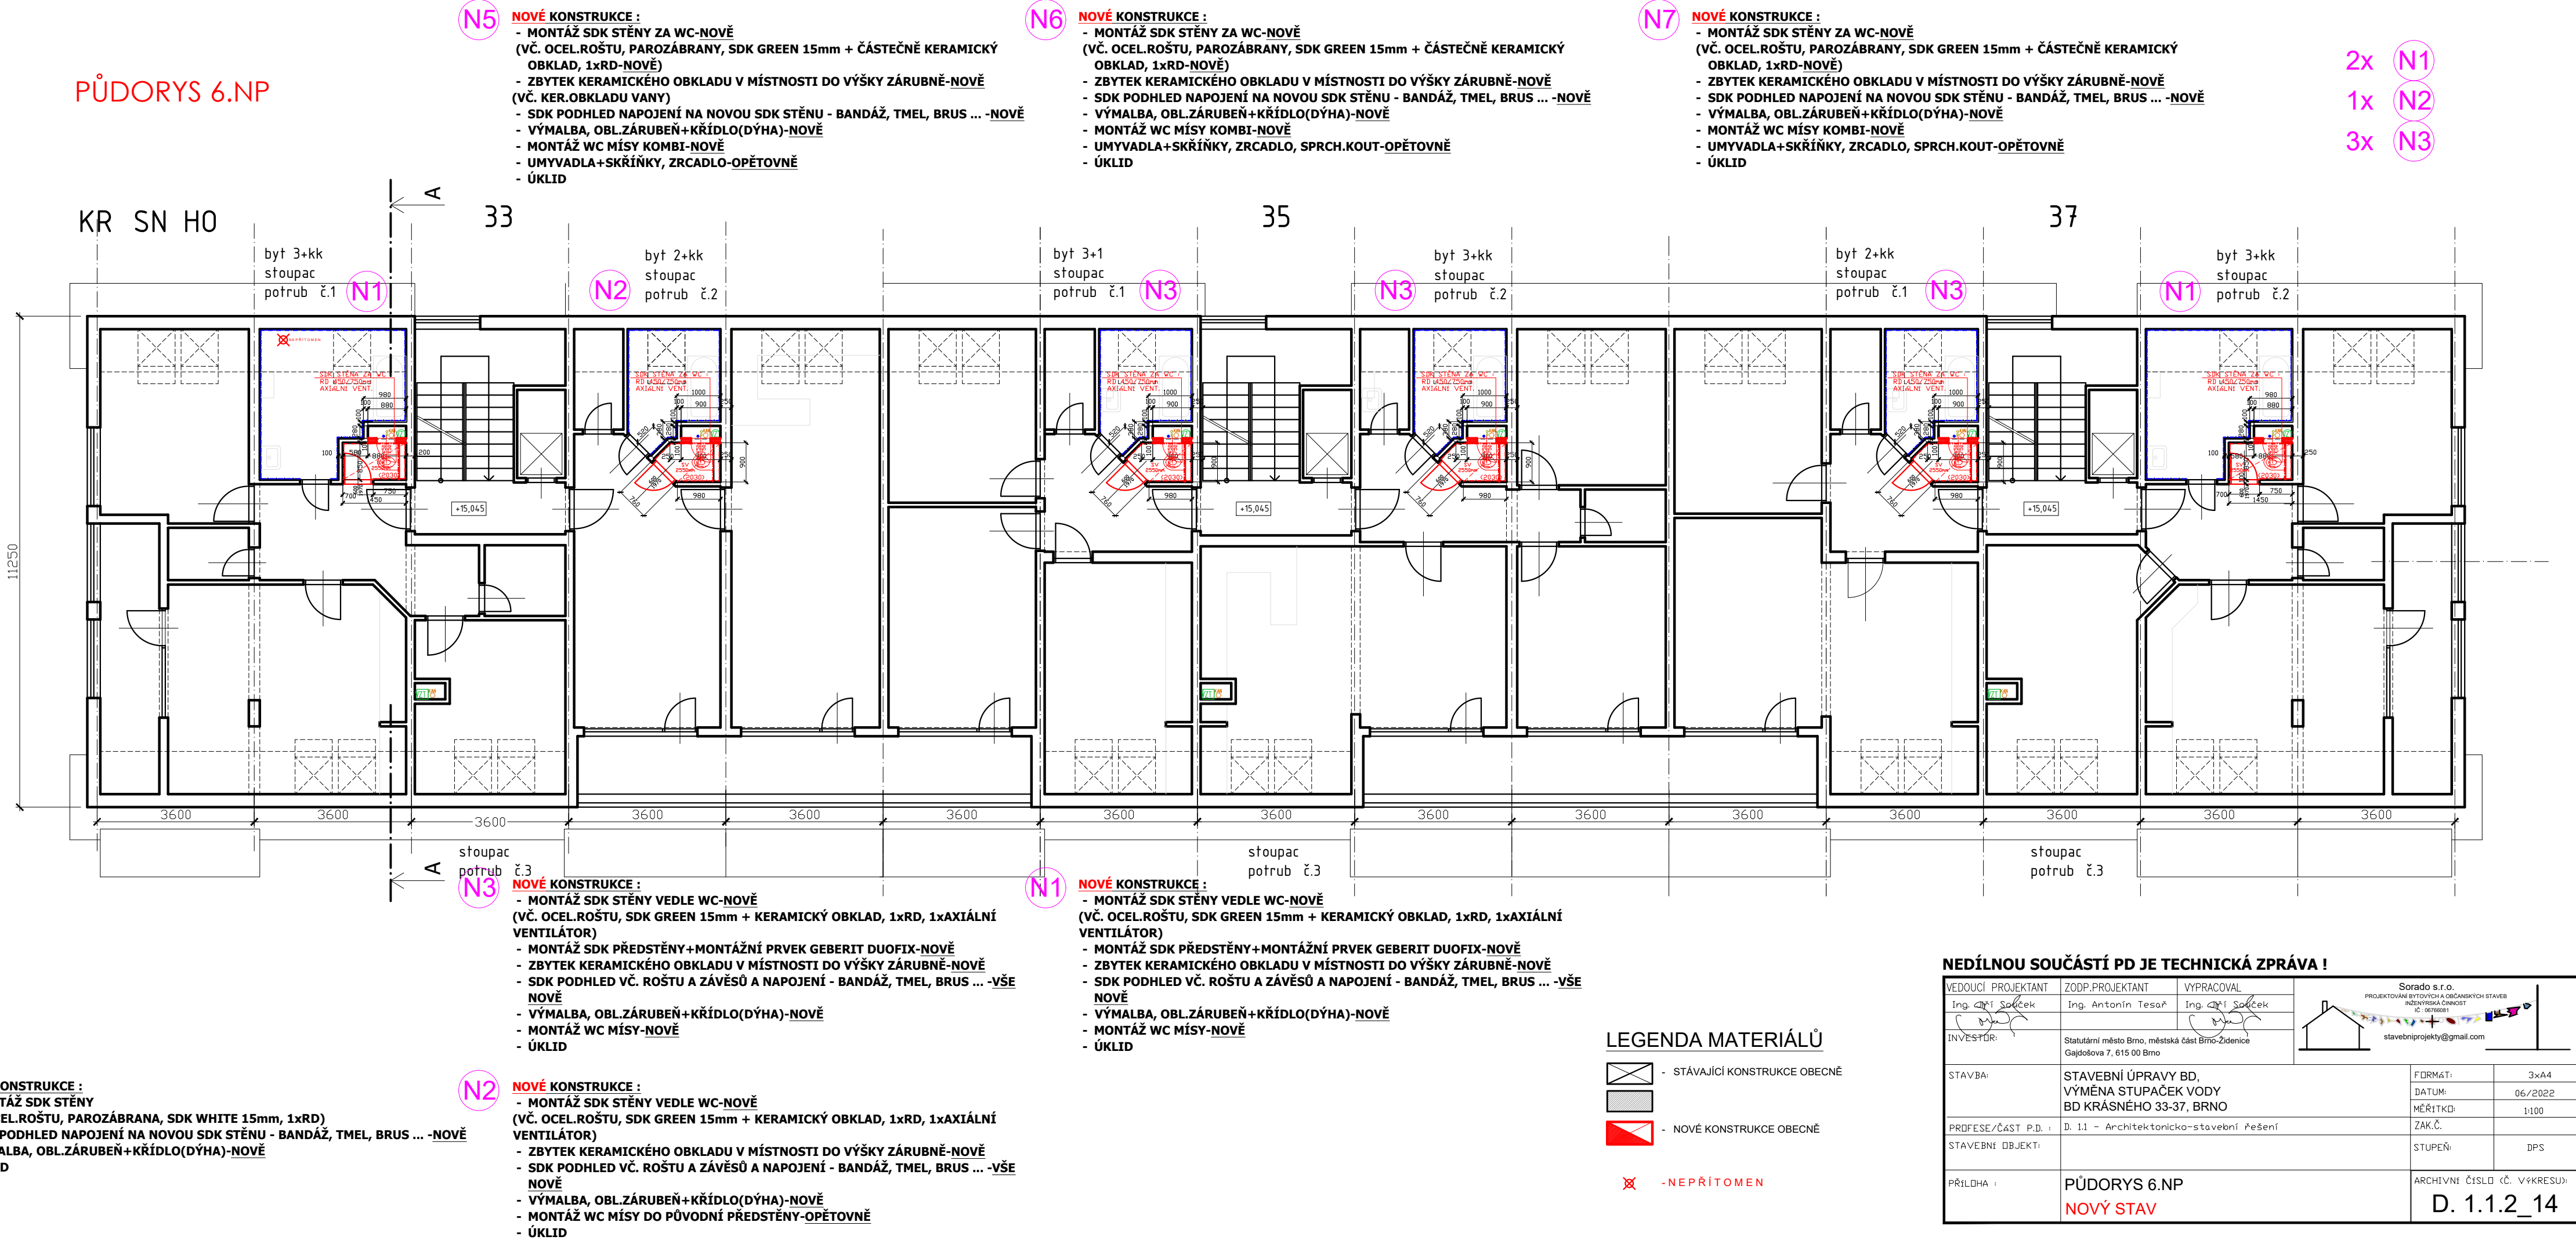

NEDÍLNOU SOUČÁSTÍ PD JE TECHNICKÁ ZPRÁVA !

STAVBA	STAVEBNÍ ÚPRAVY BD, VÝMĚNA STUPACEK VODY, BD KRÁSNÉHO 33-37, BRNO	STAVEBNÍ ÚPRAVY BD, VÝMĚNA STUPACEK VODY, BD KRÁSNÉHO 33-37, BRNO	FORMÁT:	3x A4
PROJEKCE/ČAST P.D.	D. 1.1 - Architektonicko-stavební řešení	PROJEKCE/ČAST P.D.	DATUM:	06/2022
STAVEBNÍ OBJEKT	PŮDORYS 6.NP	STAVEBNÍ OBJEKT	MĚŘÍTKO:	1:100
PŘÍLOHA	NOVÝ STAV	PŘÍLOHA	STUPEŇ:	DPS
			ARCHIVNÍ ČÍSLO (Č. V.KRESU)	D. 1.1.2_14

PŮDORYS 5.NP

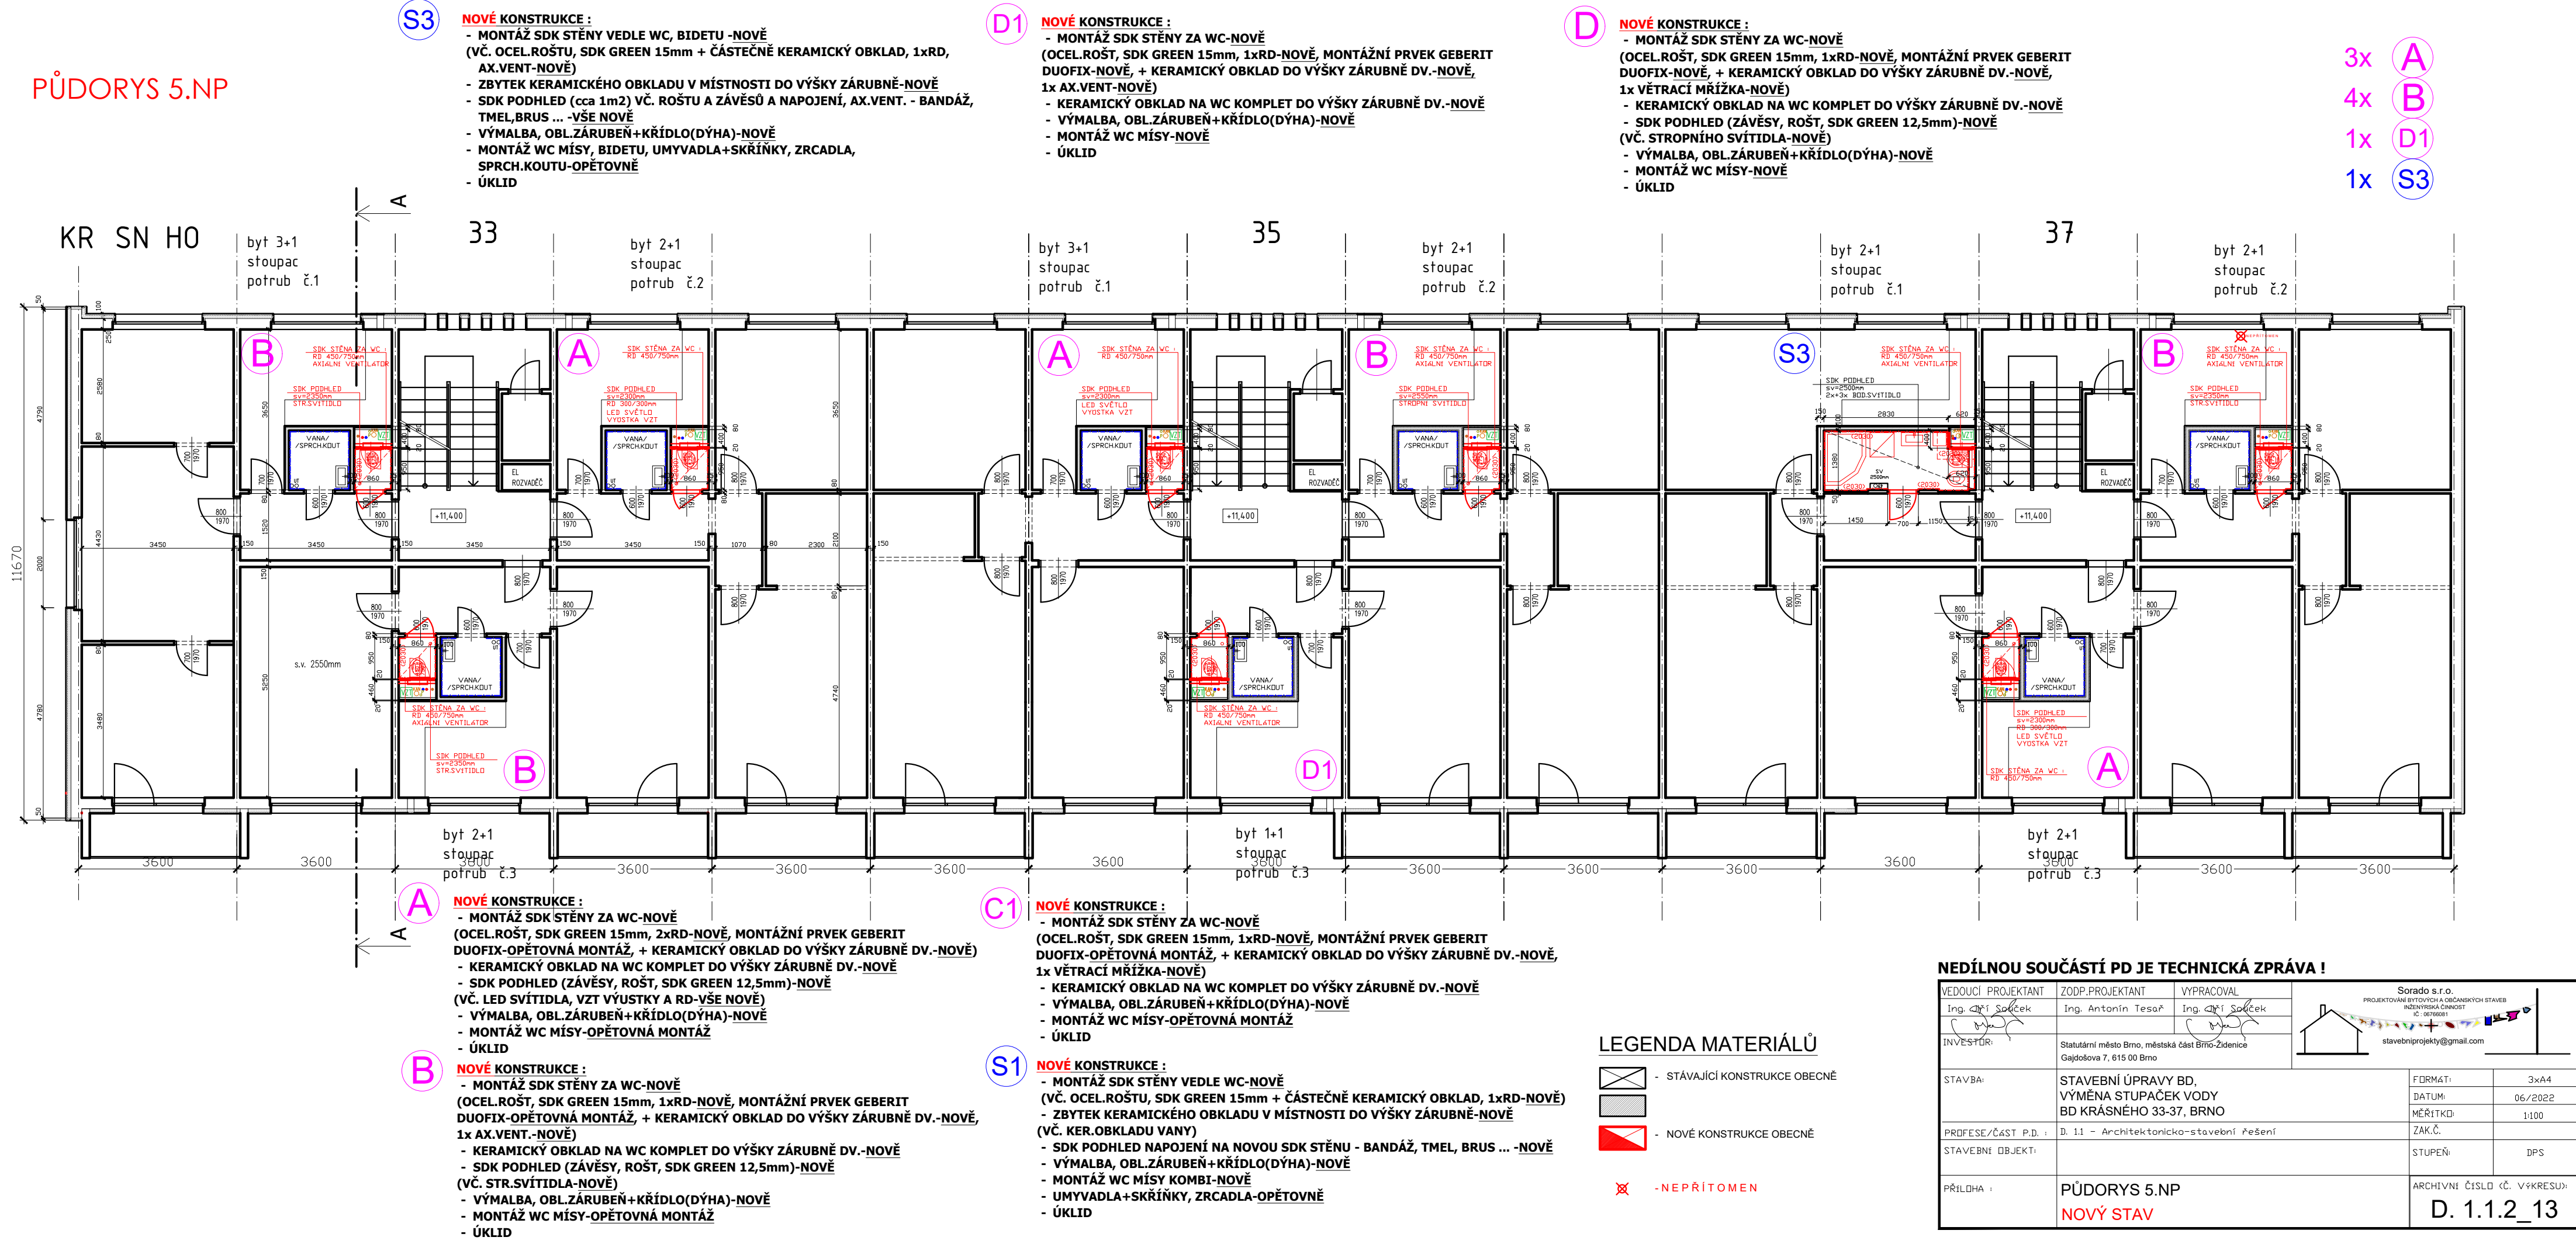

NEDÍLNOU SOUČÁSTÍ PD JE TECHNICKÁ ZPRÁVA !

STAVBA	STAVEBNÍ ÚPRAVY BD, VÝMĚNA STUPACEK VODY, BD KRÁSNÉHO 33-37, BRNO	STAVEBNÍ ÚPRAVY BD, VÝMĚNA STUPACEK VODY, BD KRÁSNÉHO 33-37, BRNO	FORMÁT:	3x A4
PROJEKCE/ČAST P.D.	D. 1.1 - Architektonicko-stavební řešení	PROJEKCE/ČAST P.D.	DATUM:	06/2022
STAVEBNÍ OBJEKT	PŮDORYS 5.NP	STAVEBNÍ OBJEKT	MĚŘÍTKO:	1:100
PŘÍLOHA	NOVÝ STAV	PŘÍLOHA	STUPEŇ:	DPS
			ARCHIVNÍ ČÍSLO (Č. V.KRESU)	D. 1.1.2_13