


PŮDORYS 7.NP

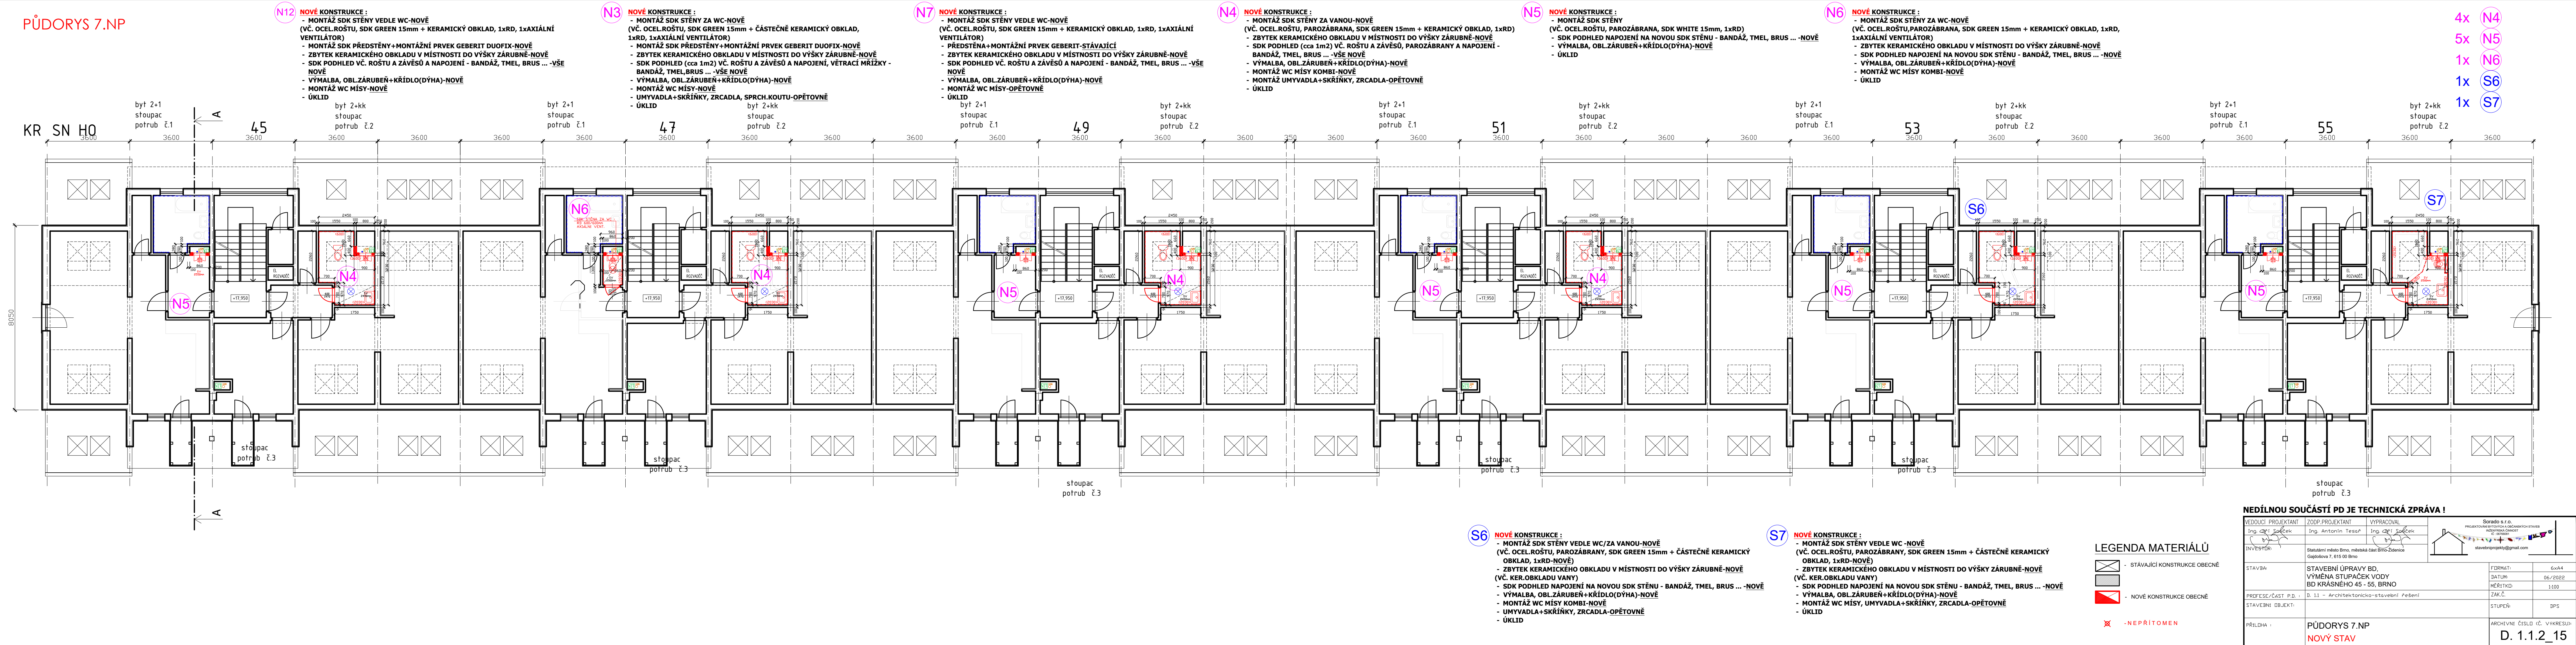

PŮDORYS 6.NP

