


PŮDORYS 7.NP

- N45 NOVÉ KONSTRUKCE :**
- MONTÁŽ SDK STĚNY ZA WC-NOVĚ (VČ. OCEL.ROŠTU,PAROZÁBRANA, SDK GREEN 15mm + KERAMICKÝ OBKLAD, 1xRD)
  - ZBYTEK KERAMICKÉHO OBKLADU V MÍSTNOSTI DO VÝŠKY ZÁRUBNĚ-NOVĚ
  - SDK PODHLED NAPOJENÍ NA NOVOU SDK STĚNU - BANDÁŽ, TMEL, BRUS ... -NOVĚ
  - VÝMALBA, OBL.ZÁRUBEŇ+KŘÍDLO(DÝHA)-NOVĚ
  - MONTÁŽ WC MÍSY KOMBI-NOVĚ
  - ÚKLID

- N6 NOVÉ KONSTRUKCE :**
- MONTÁŽ SDK STĚNY ZA WC-NOVĚ (VČ. OCEL.ROŠTU,PAROZÁBRANA, SDK GREEN 15mm + KERAMICKÝ OBKLAD, 1xRD)
  - ZBYTEK KERAMICKÉHO OBKLADU V MÍSTNOSTI DO VÝŠKY ZÁRUBNĚ-NOVĚ
  - SDK PODHLED NAPOJENÍ NA NOVOU SDK STĚNU - BANDÁŽ, TMEL, BRUS ... -NOVĚ
  - VÝMALBA, OBL.ZÁRUBEŇ+KŘÍDLO(DÝHA)-NOVĚ
  - MONTÁŽ WC MÍSY KOMBI-NOVĚ
  - MONTÁŽ UMYVADLA-OPAKOVANĚ
  - ÚKLID

- N7 NOVÉ KONSTRUKCE :**
- PŘELOŽENÍ VEDENÍ PLYNU OD KOTLE K HL.UZÁVĚRU BYTU-NOVĚ
  - MONTÁŽ SDK STĚNY ZA WC-NOVĚ (VČ. OCEL.ROŠTU,PAROZÁBRANA, SDK GREEN 15mm + KERAMICKÝ OBKLAD, 1xRD)
  - ZBYTEK KERAMICKÉHO OBKLADU V MÍSTNOSTI DO VÝŠKY ZÁRUBNĚ-NOVĚ
  - SDK PODHLED NAPOJENÍ NA NOVOU SDK STĚNU - BANDÁŽ, TMEL, BRUS ... -NOVĚ
  - VÝMALBA, OBL.ZÁRUBEŇ+KŘÍDLO(DÝHA)-NOVĚ
  - MONTÁŽ WC MÍSY KOMBI-NOVĚ
  - ÚKLID

3x N45  
1x N6  
1x N7

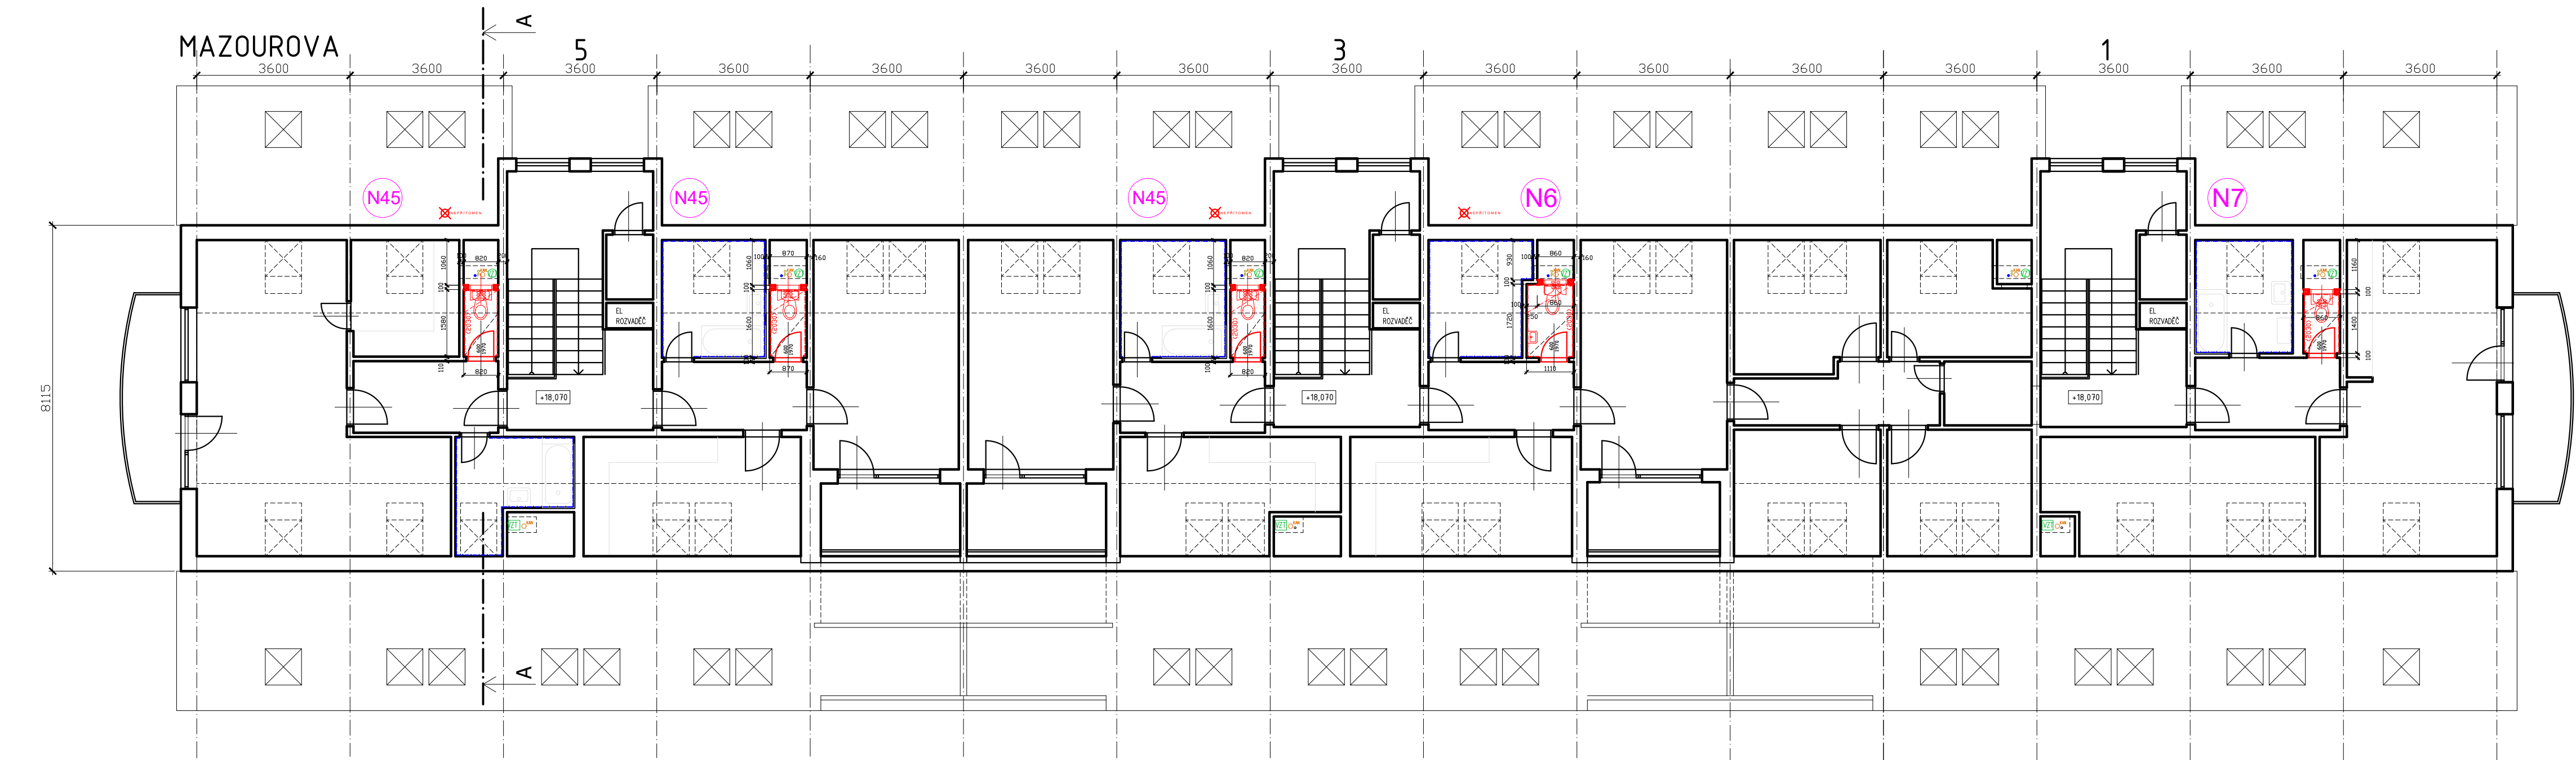

- N1 NOVÉ KONSTRUKCE :**
- MONTÁŽ SDK STĚNY ZA WC-NOVĚ (VČ. OCEL.ROŠTU, SDK PŘEDSTĚNY+MONTÁŽNÍ PRVEK GEBERIT DUOFIX-NOVĚ, SDK GREEN 15mm + ČÁSTEČNĚ KERAMICKÝ OBKLAD, 1xRD)
  - ZBYTEK KERAMICKÉHO OBKLADU V MÍSTNOSTI DO VÝŠKY ZÁRUBNĚ-NOVĚ (VČ.KERAMICKÉHO OBKLADU VANY)
  - SDK PODHLED (cca 1m2) VČ. ROŠTU A ZÁVĚSŮ A NAPOJENÍ - BANDÁŽ, TMEL,BRUS ... -VŠE NOVĚ
  - VÝMALBA, OBL.ZÁRUBEŇ+KŘÍDLO(DÝHA)-NOVĚ
  - MONTÁŽ WC MÍSY-NOVĚ
  - MONTÁŽ UMYVADLA+SKŘÍNKY, ZRCADLA, ...-OPĚTOVNĚ
  - ÚKLID

- N23 NOVÉ KONSTRUKCE :**
- MONTÁŽ SDK STĚNY ZA WC-NOVĚ (VČ. OCEL.ROŠTU,SDK PŘEDSTĚNY+MONTÁŽNÍ PRVEK GEBERIT DUOFIX-NOVĚ, SDK GREEN 15mm + KERAMICKÝ OBKLAD, 1xRD, 1xAXIÁLNÍ VENTILÁTOR)
  - ZBYTEK KERAMICKÉHO OBKLADU V MÍSTNOSTI DO VÝŠKY ZÁRUBNĚ-NOVĚ
  - SDK PODHLED VČ. ROŠTU A ZÁVĚSŮ A NAPOJENÍ - BANDÁŽ, TMEL, BRUS ... -VŠE NOVĚ
  - VÝMALBA, OBL.ZÁRUBEŇ+KŘÍDLO(DÝHA)-NOVĚ
  - MONTÁŽ WC MÍSY-NOVĚ
  - ÚKLID

LEGENDA MATERIÁLŮ

- STÁVAJÍCÍ KONSTRUKCE OBECNĚ
- NOVÉ KONSTRUKCE OBECNĚ
- NEPŘÍTOEN

NEDÍLNŮ SOUČÁSTÍ PD JE TECHNICKÁ ZPRÁVA !

|                    |                                                                            |                   |   |             |
|--------------------|----------------------------------------------------------------------------|-------------------|---|-------------|
| VEDOUcí PROJEKTANT | ZODP.PROJEKTANT                                                            | VYPRACOVAL        | Sorado s.r.o.<br>PROJEKTOVATELSTVO A STAVEBNÍ STAVBY<br>Číslo projektu: 2022/000001<br>stavba@projektivni.cz |             |
| Ing. Ch. Štěpánek  | Ing. Antonín Tesař                                                         | Ing. Ch. Štěpánek |   |             |
| PRŮVĚŠTĚ           | Stavba: Město Brno, městská část Brno-Zábrdovice<br>Gajdova 7, 615 00 Brno |                   |   |             |
| STAVBA:            | STAVEBNÍ ÚPRAVY BD,<br>VÝMĚNA STUPACEK VODY<br>BD MAZOUROVA 5-1, BRNO      |                   | FORMÁT:   | 3x44        |
| PROFESÍ/ČÁST P.D.: | D. 11 - Architektonicko-stavební řešení                                    |                   | DATUM:   | 06/2022     |
| STAVEBNÍ OBJEKT:   |                                                                            |                   | MĚŘÍTKO:   | 1:100       |
|                    |                                                                            |                   | ZAK.Č.   |             |
|                    |                                                                            |                   | STUPEŇ:   | DPS         |
| PŘÍLOHA :          | PŮDORYS 7.NP<br>NOVÝ STAV                                                  |                   | ARCHIVNÍ ČÍSLO Č. V+KRESL:                                                                                   | D. 1.1.2_15 |