


PŮDORYS 5.NP

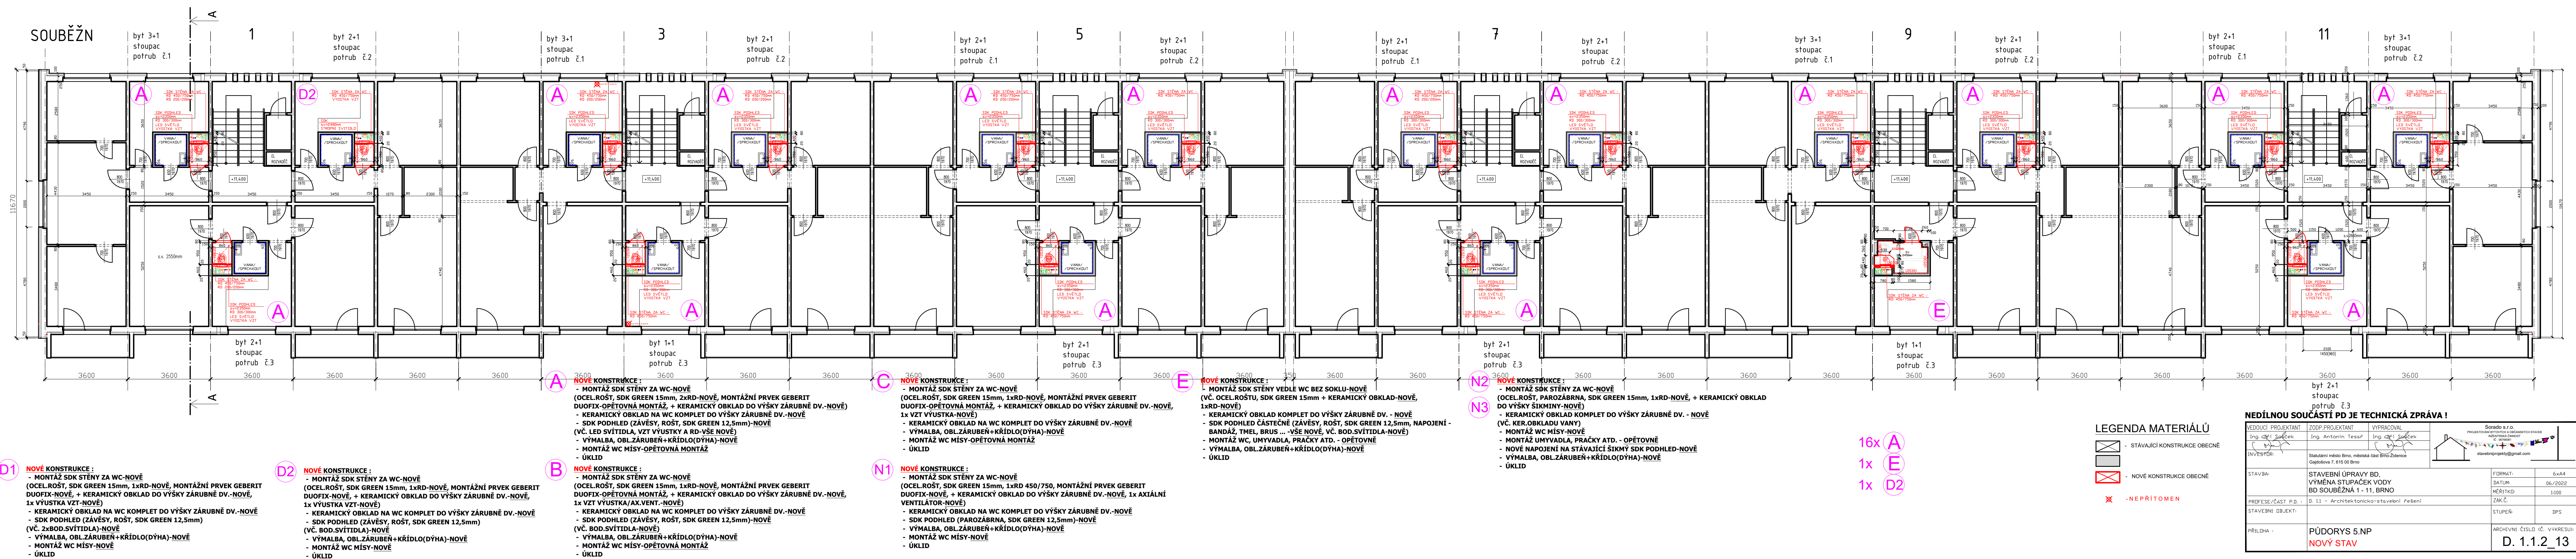

PŮDORYS 4.NP

