



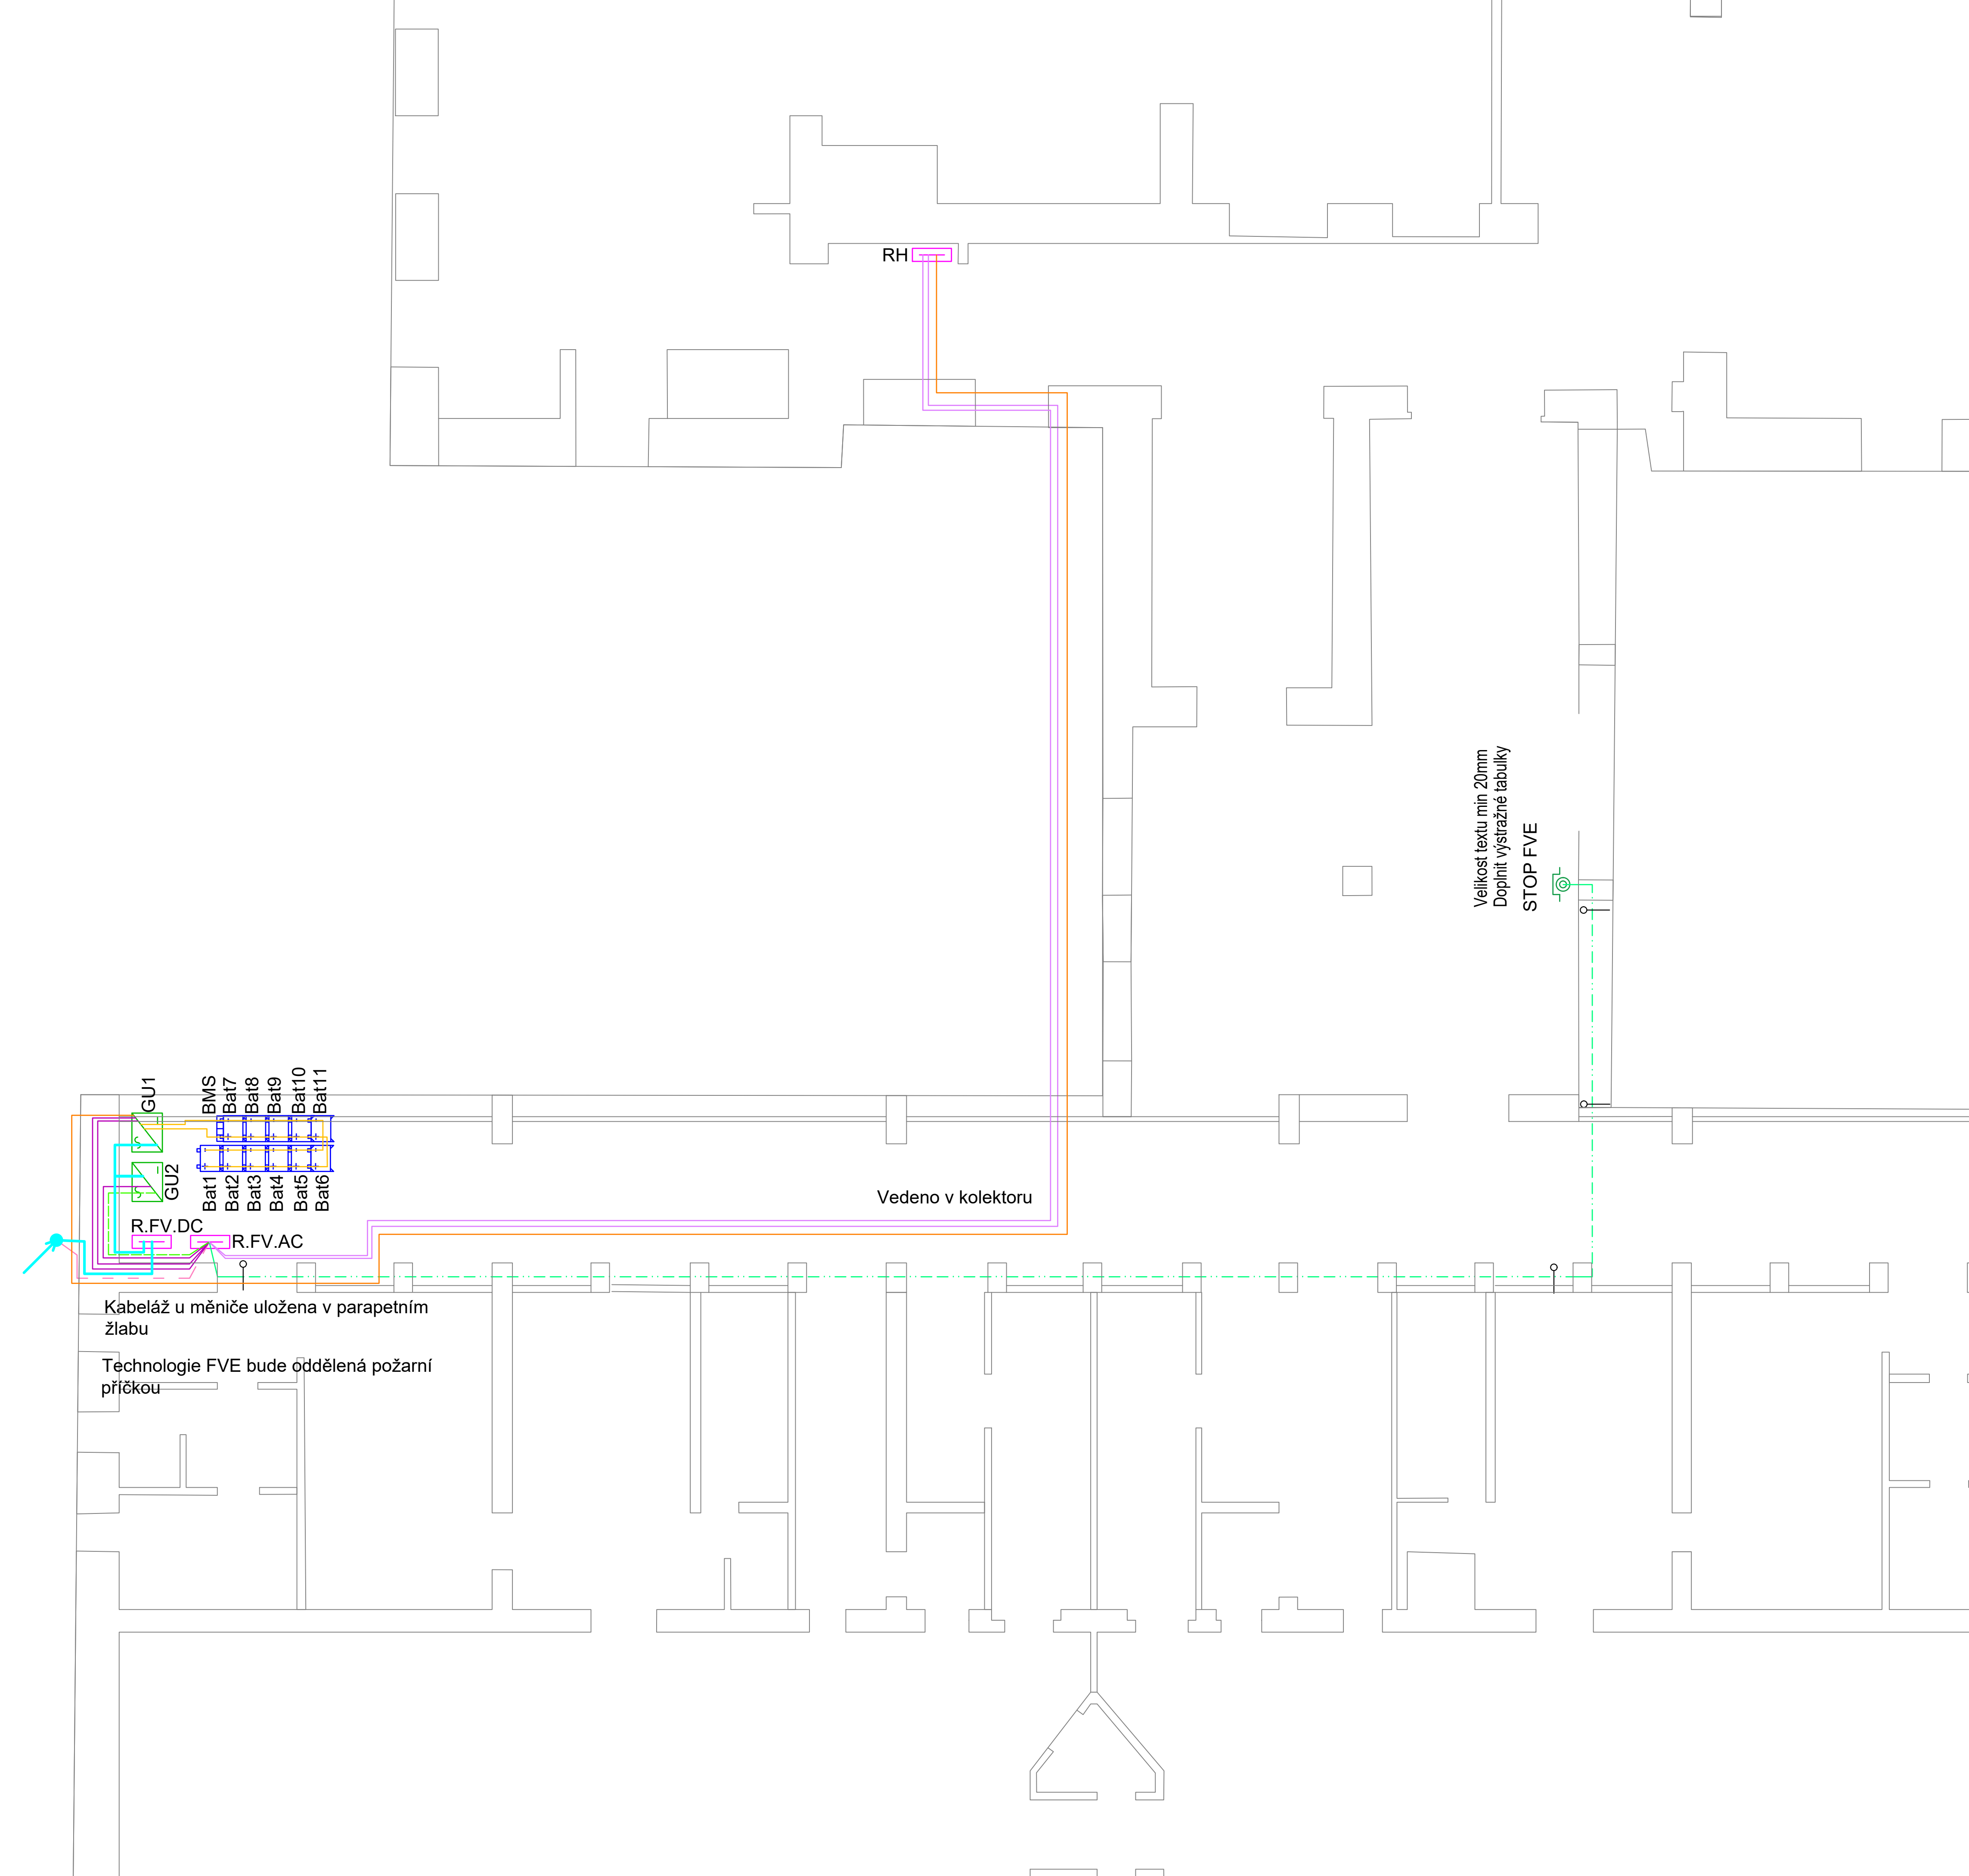

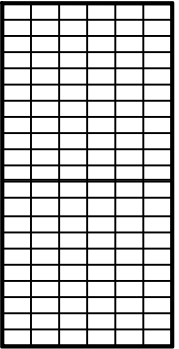

Fotovoltaický panel 550 Wp



Komunikační jednotka pro optimizéry



Optimizér



Tlačítko se sklem - STOP FVE

Zapojit na rozpínací kontakty



Rozvaděč



Měnič 25kVA



BMS modul pro baterie



Baterie - 3,1 kWh



Vedení v plastové trubce



Kabelový žlab perforovaný s vikem 50/50
umístit na betonové bloky nebo gumu



Kabel string



Solar kabel 6 H1ZZZ2-K + červený



Solar kabel 6 H1ZZZ2-K - černý



JY (st) Y 1x2x0,8



JY (st) Y 2x2x0,8



požárně odolný-O 3x1,5



Kabel pro baterie



CYKY-J 3x50+35



CYKY-O 3x1.5



CYKY-J 4x25



Sdružená trasa



Stupačka

Kabeláž u měniče uložena v parapetním žlabu

Technologie FVE bude oddělená požární příčkou

Vedeno v kolektoru

Velikost textu min 20mm
Doplnit výstražné tabulky
STOP FVE

HIP			 TEDOM energetická skupina Klásterského 731/13, 617 00 Brno IČ: 284 66 021 tel.: +420 735 000 215 www.tedom.com e-mail: info@tedomenergie.cz	
Zodpovědný projektant	Tomáš Hrbáček			
Vypracoval	Tomáš Hrbáček			
Kontroloval	Tomáš Hrbáček			
Investor	Obec Jaroměřice nad Rokýtnou, náměstí Míru 2 675 51			
Stavba	FVE MŠ - Jaroměřice nad Rokýtnou Husova 168, 67551 Jaroměřice nad Rokýtnou D.1.1 – FOTOVOLTAICKÁ ELEKTRÁRNA		Formát	8x A4
Výkres	Pudorys 1NP		Datum	01/2025
			Účel	DSP
			Číslo zakázky	24048
			Měřítko	Číslo výkresu
			1:50	03