

BRNO VENKOV
RADOSTICE
KOMUNIKACE


R1=1000m
t=6,0m
y=0,018m

R2=1000m
t=8,0m
y=0,032m

$$\begin{aligned} R_3 &= 200\text{m} \\ t &= 8,69\text{m} \\ y &= 0,188\text{m} \end{aligned}$$

R4=100m
t=3,85m
y=0,045m

SMĚROVÉ POMĚRY

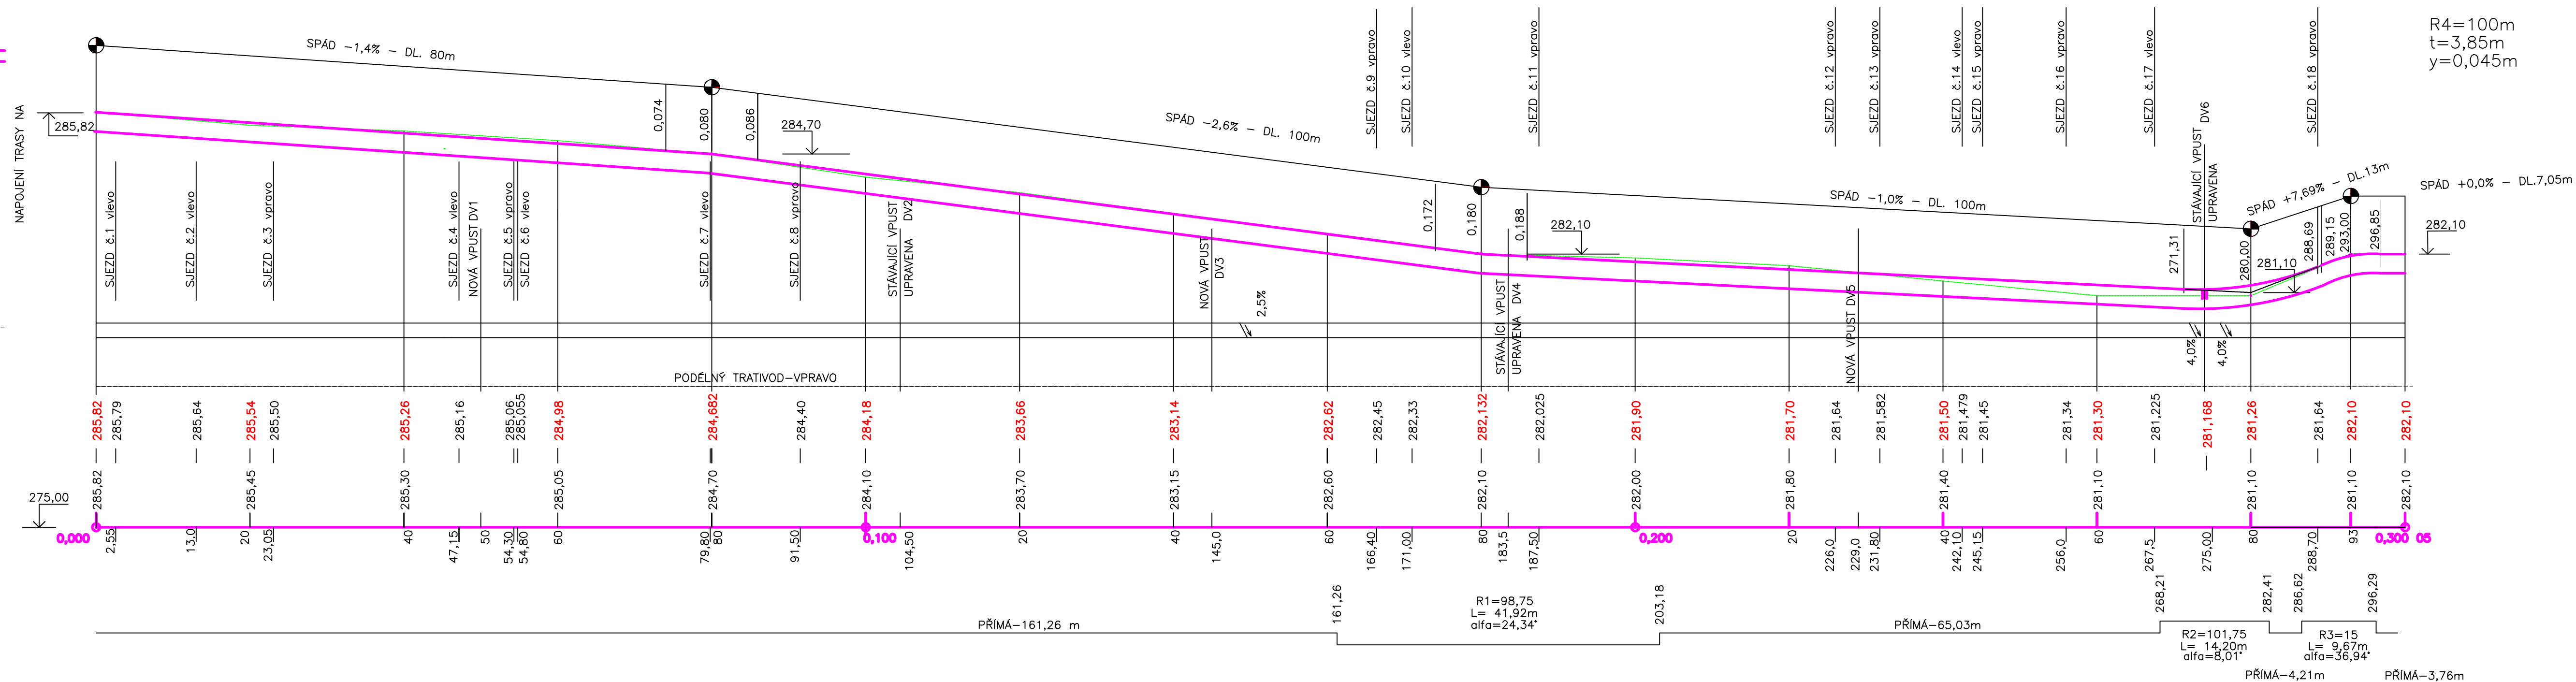

VYPRACOVAL:	Ing.arch.Pavel Procházka Jiří Pavlů	ATELIER XXII projekční kancelář Kroftova 45, 616 00 Brno
INVESTOR:	OBEC RADOSTICE 664 47 RADOSTICE	06/2017
STAVBA:	REKONSTRUKCE STAVAJÍCÍ KOMUNIKACE ULICE PROSTŘEDNÍ v k.ú. Radostice	FORMÁT: 4 A4
STAVBA:	SO-01 KOMUNIKACE A PARKOVACÍ STANÍ	PÁŘE ČÍSLO:
STUPEŇ PD: DOKUMENTACE PRO ÚZEMNÍ A STAVEBNÍ ŘÍZENÍ		MĚŘÍTKO: ČÍSLO PŘÍLOHY:
OBSAH VÝKRESU: PODENNÝ PROFIL		1 : 500/100 104