


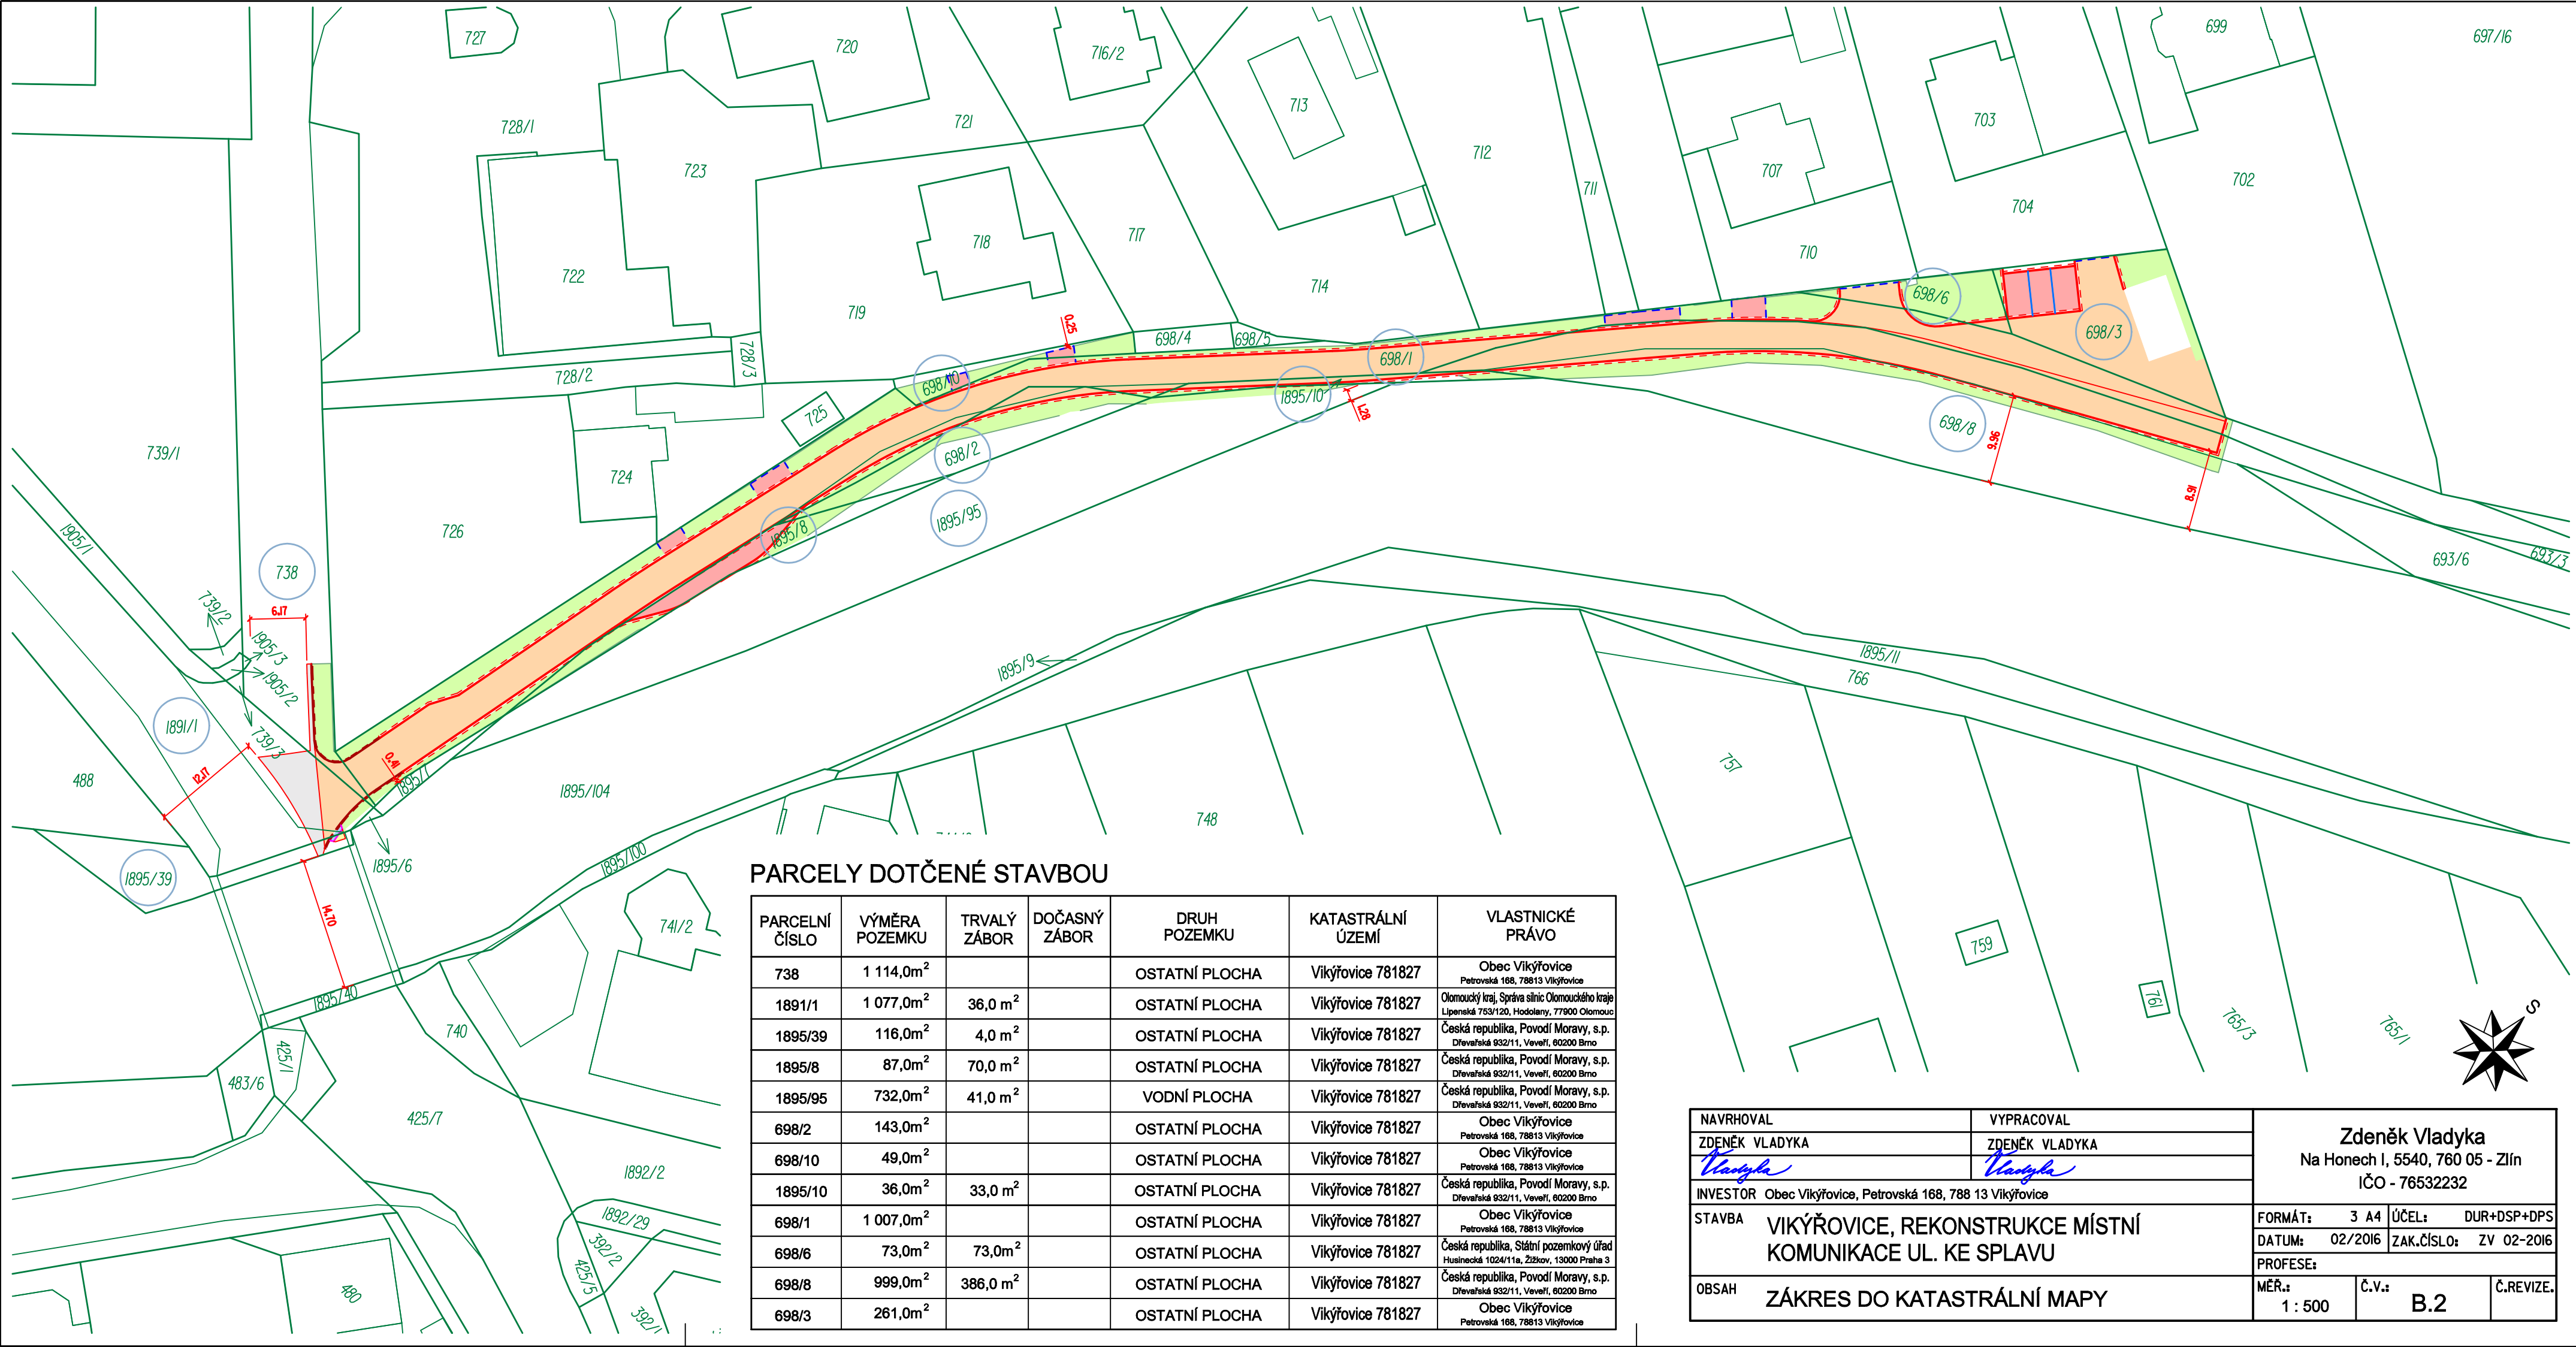

PARCELY DOTČENÉ STAVBOU

PARCELNÍ ČÍSLO	VÝMĚRA POZEMKU	TRVALÝ ZÁBOR	DOČASNÝ ZÁBOR	DRUH POZEMKU	KATASTRÁLNÍ ÚZEMÍ	VLASTNICKÉ PRÁVO
738	1 114,0m ²			OSTATNÍ PLOCHA	Vikýřovice 781827	Obec Vikýřovice Petrovská 168, 78813 Vikýřovice
1891/1	1 077,0m ²	36,0 m ²		OSTATNÍ PLOCHA	Vikýřovice 781827	Olomoucký kraj, Správa silnic Olomouckého kraje Lipenská 753/120, Hodolany, 77900 Olomouc
1895/39	116,0m ²	4,0 m ²		OSTATNÍ PLOCHA	Vikýřovice 781827	Česká republika, Povodí Moravy, s.p. Dřevařská 932/11, Veverří, 60200 Brno
1895/8	87,0m ²	70,0 m ²		OSTATNÍ PLOCHA	Vikýřovice 781827	Česká republika, Povodí Moravy, s.p. Dřevařská 932/11, Veverří, 60200 Brno
1895/95	732,0m ²	41,0 m ²		VODNÍ PLOCHA	Vikýřovice 781827	Česká republika, Povodí Moravy, s.p. Dřevařská 932/11, Veverří, 60200 Brno
698/2	143,0m ²			OSTATNÍ PLOCHA	Vikýřovice 781827	Obec Vikýřovice Petrovská 168, 78813 Vikýřovice
698/10	49,0m ²			OSTATNÍ PLOCHA	Vikýřovice 781827	Obec Vikýřovice Petrovská 168, 78813 Vikýřovice
1895/10	36,0m ²	33,0 m ²		OSTATNÍ PLOCHA	Vikýřovice 781827	Česká republika, Povodí Moravy, s.p. Dřevařská 932/11, Veverří, 60200 Brno
698/1	1 007,0m ²			OSTATNÍ PLOCHA	Vikýřovice 781827	Obec Vikýřovice Petrovská 168, 78813 Vikýřovice
698/6	73,0m ²	73,0m ²		OSTATNÍ PLOCHA	Vikýřovice 781827	Česká republika, Státní pozemkový úřad Husinecká 1024/11a, Žižkov, 13000 Praha 3
698/8	999,0m ²	386,0 m ²		OSTATNÍ PLOCHA	Vikýřovice 781827	Česká republika, Povodí Moravy, s.p. Dřevařská 932/11, Veverří, 60200 Brno
698/3	261,0m ²			OSTATNÍ PLOCHA	Vikýřovice 781827	Obec Vikýřovice Petrovská 168, 78813 Vikýřovice



NAVRHOVAL		VYPRACOVAL		Zdeněk Vladyka Na Honech I, 5540, 760 05 - Zlín IČO - 76532232			
ZDENĚK VLADYKA		ZDENĚK VLADYKA					
							
INVESTOR Obec Víkřovice, Petrovská 168, 788 13 Víkřovice							
STAVBA	VÍKŘOVICE, REKONSTRUKCE MÍSTNÍ KOMUNIKACE UL. KE SPLAVU			FORMÁT:	3 A4	ÚČEL:	DUR+DSP+DPS
				DATUM:	02/2016	ZAK.ČÍSLO:	ZV 02-2016
				PROFESE:			
OBSAH	ZÁKRES DO KATASTRÁLNÍ MAPY			MĚR.:	Č.V.:	B.2	Č.REVIZE.
				1 : 500			