


PODÉLNÝ PROFIL

DRUH POZEMKŮ
UZEM. EVIDENČ. JEDNOTKA
PODÉLNÝ PROFIL
KOMUNIKACE
VIKÝŘOVICE, UL. KE SPLAVU
M 1 : 500 / 50

KOMUNIKACE - ASFALTOBETON
KOMUNIKACE - ŠÍŘKA 3,50m, DÉLKA 0.224.61m

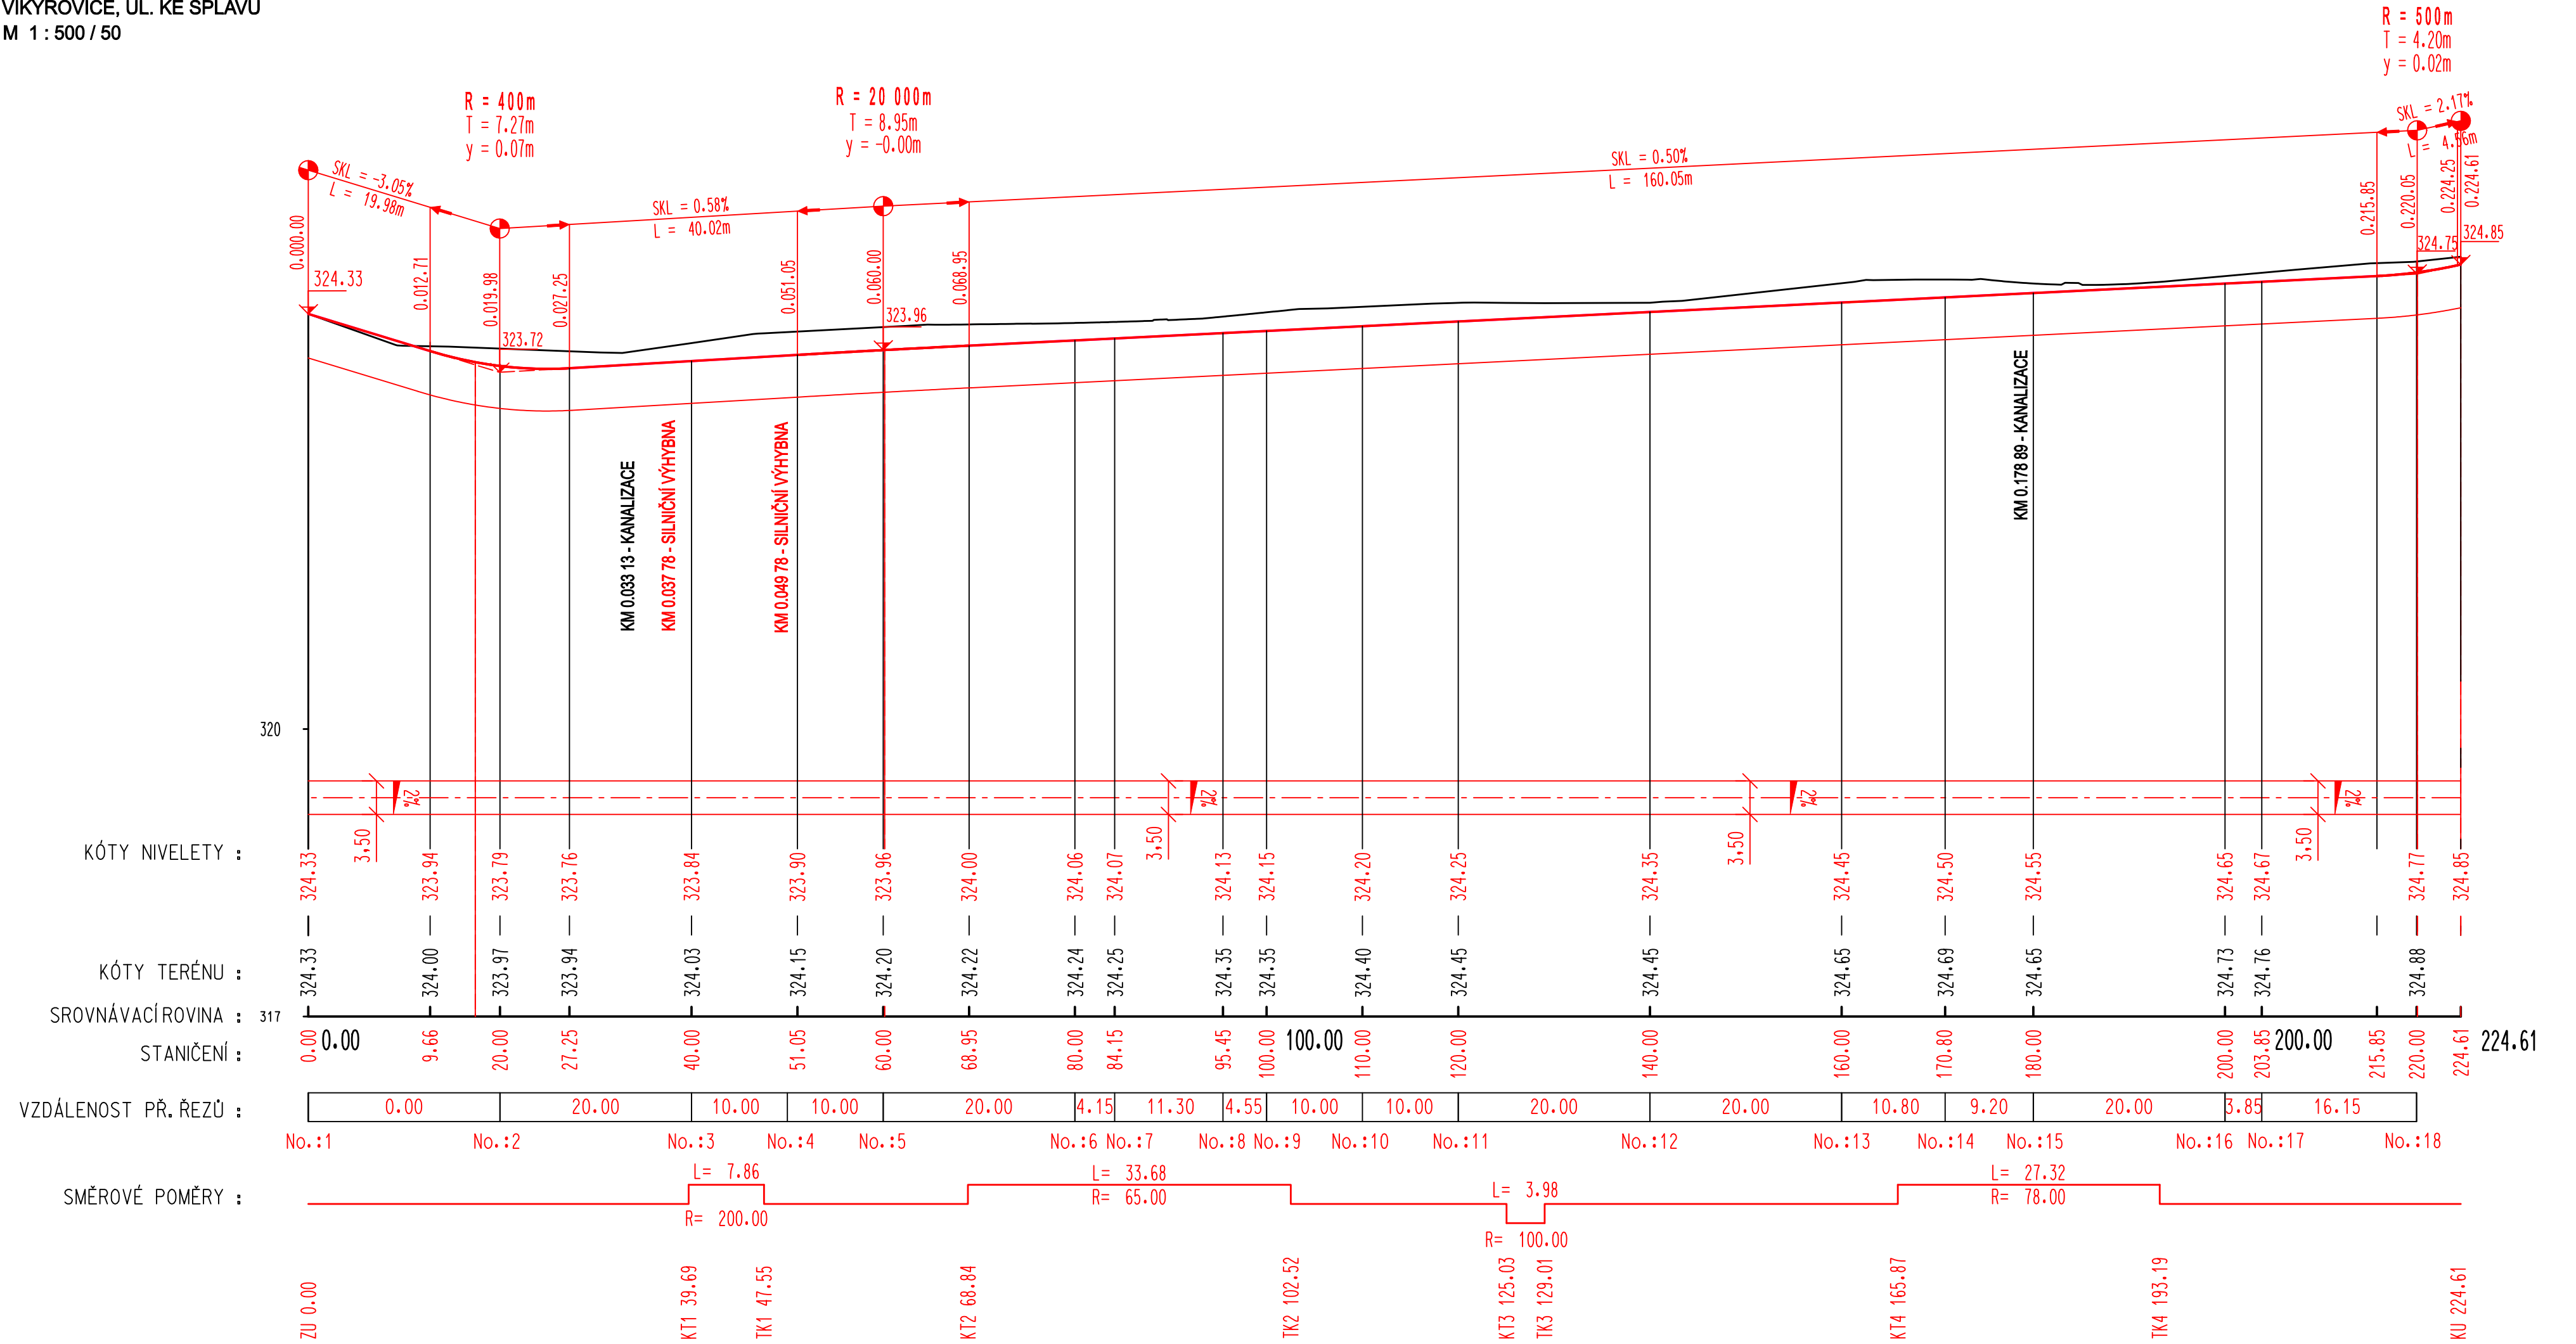

NAVRHOVAL		VYPRACOVAL		Zdeněk Vladyka Na Honech I, 5540, 760 05 - Zlín IČO - 76532232		
ZDENĚK VLADYKA		ZDENĚK VLADYKA				
						
INVESTOR Obec Víkřovice, Petrovská 168, 788 13 Víkřovice						
STAVBA VIKŘOVICE, REKONSTRUKCE MÍSTNÍ KOMUNIKACE UL. KE SPLAVU				FORMÁT: 5 A4		ÚČEL: DUR+DSP+DPS
				DATUM: 02/2016		ZAK.ČÍSLO: ZV 02-2016
OBJEKT SO 101 - REKONSTRUKCE MÍSTNÍ KOMUNIKACE				PROFESE: IO KOMUNIKACE		
OBSAH PODÉLNÝ PROFIL				MĚR.: 1:500/50		Č.V.: 05
						Č.REVIZE: