


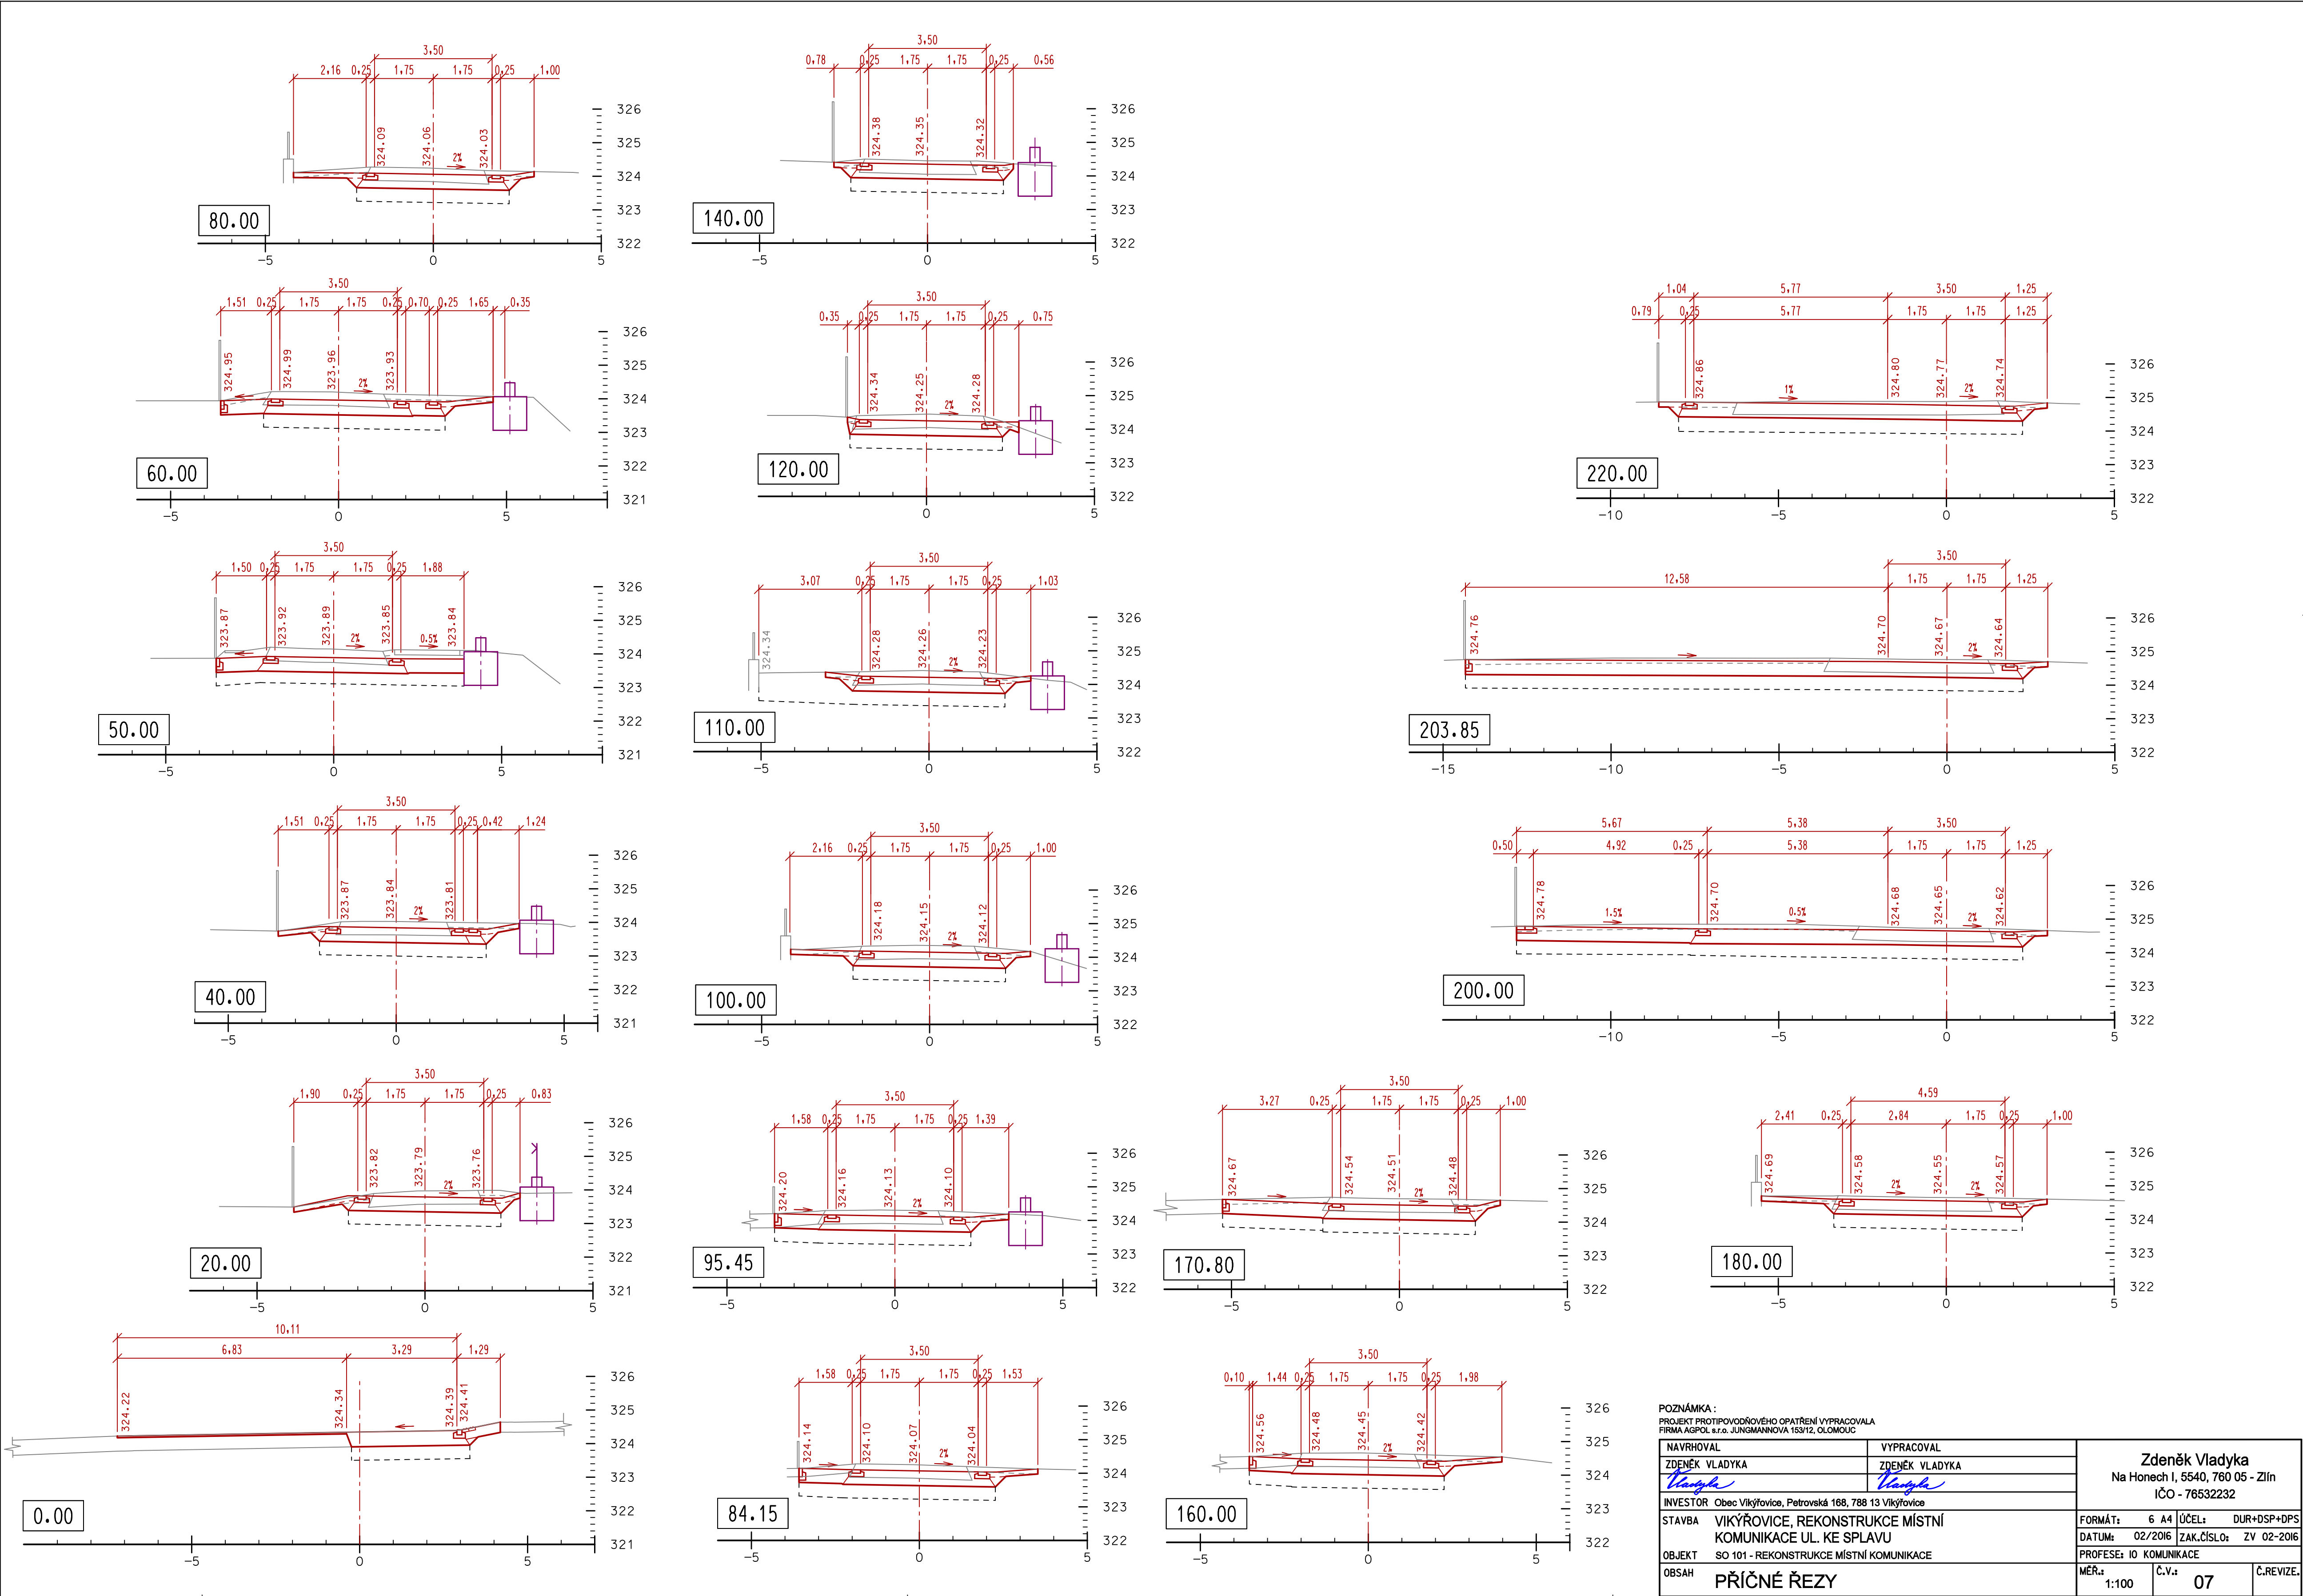

POZNÁMKA :

PROJEKT PROTIPOVODNĚHO OPATŘENÍ VYPRACOVAL
FIRMA AGPOL s.r.o. JUNGMANNOVA 153/12, OLOMOUČ

NAVŘHOVAL	VYPRACOVAL	Zdeněk Vladyka Na Honech I, 5540, 760 05 - Zlín IČO - 76532232	
ZDENĚK VLADYKA <i>Vladyka</i>	ZDENĚK VLADYKA <i>Vladyka</i>		
INVESTOR Obec Víkřovice, Petrovská 168, 788 13 Víkřovice			
STAVBA	VIKÝŘOVICE, REKONSTRUKCE MÍSTNÍ KOMUNIKACE UL. KE SPLAVU	FORMÁT: 6 A4	ÚČEL: DUR+DSP+DPS
OBJEKT	SO 101 - REKONSTRUKCE MÍSTNÍ KOMUNIKACE	DATUM: 02/2016	ZAK.ČÍSLO: ZV 02-2016
OBSAH PŘÍČNÉ ŘEZY		PROFESE: 10 KOMUNIKACE	
		MÉR.: 1:100	Č.V.: 07