



LEGENDA INŽ. SÍTÍ

- plynovod
- - - vedení E-ON
- - - vodovod
- - - kanalizace
- telecom

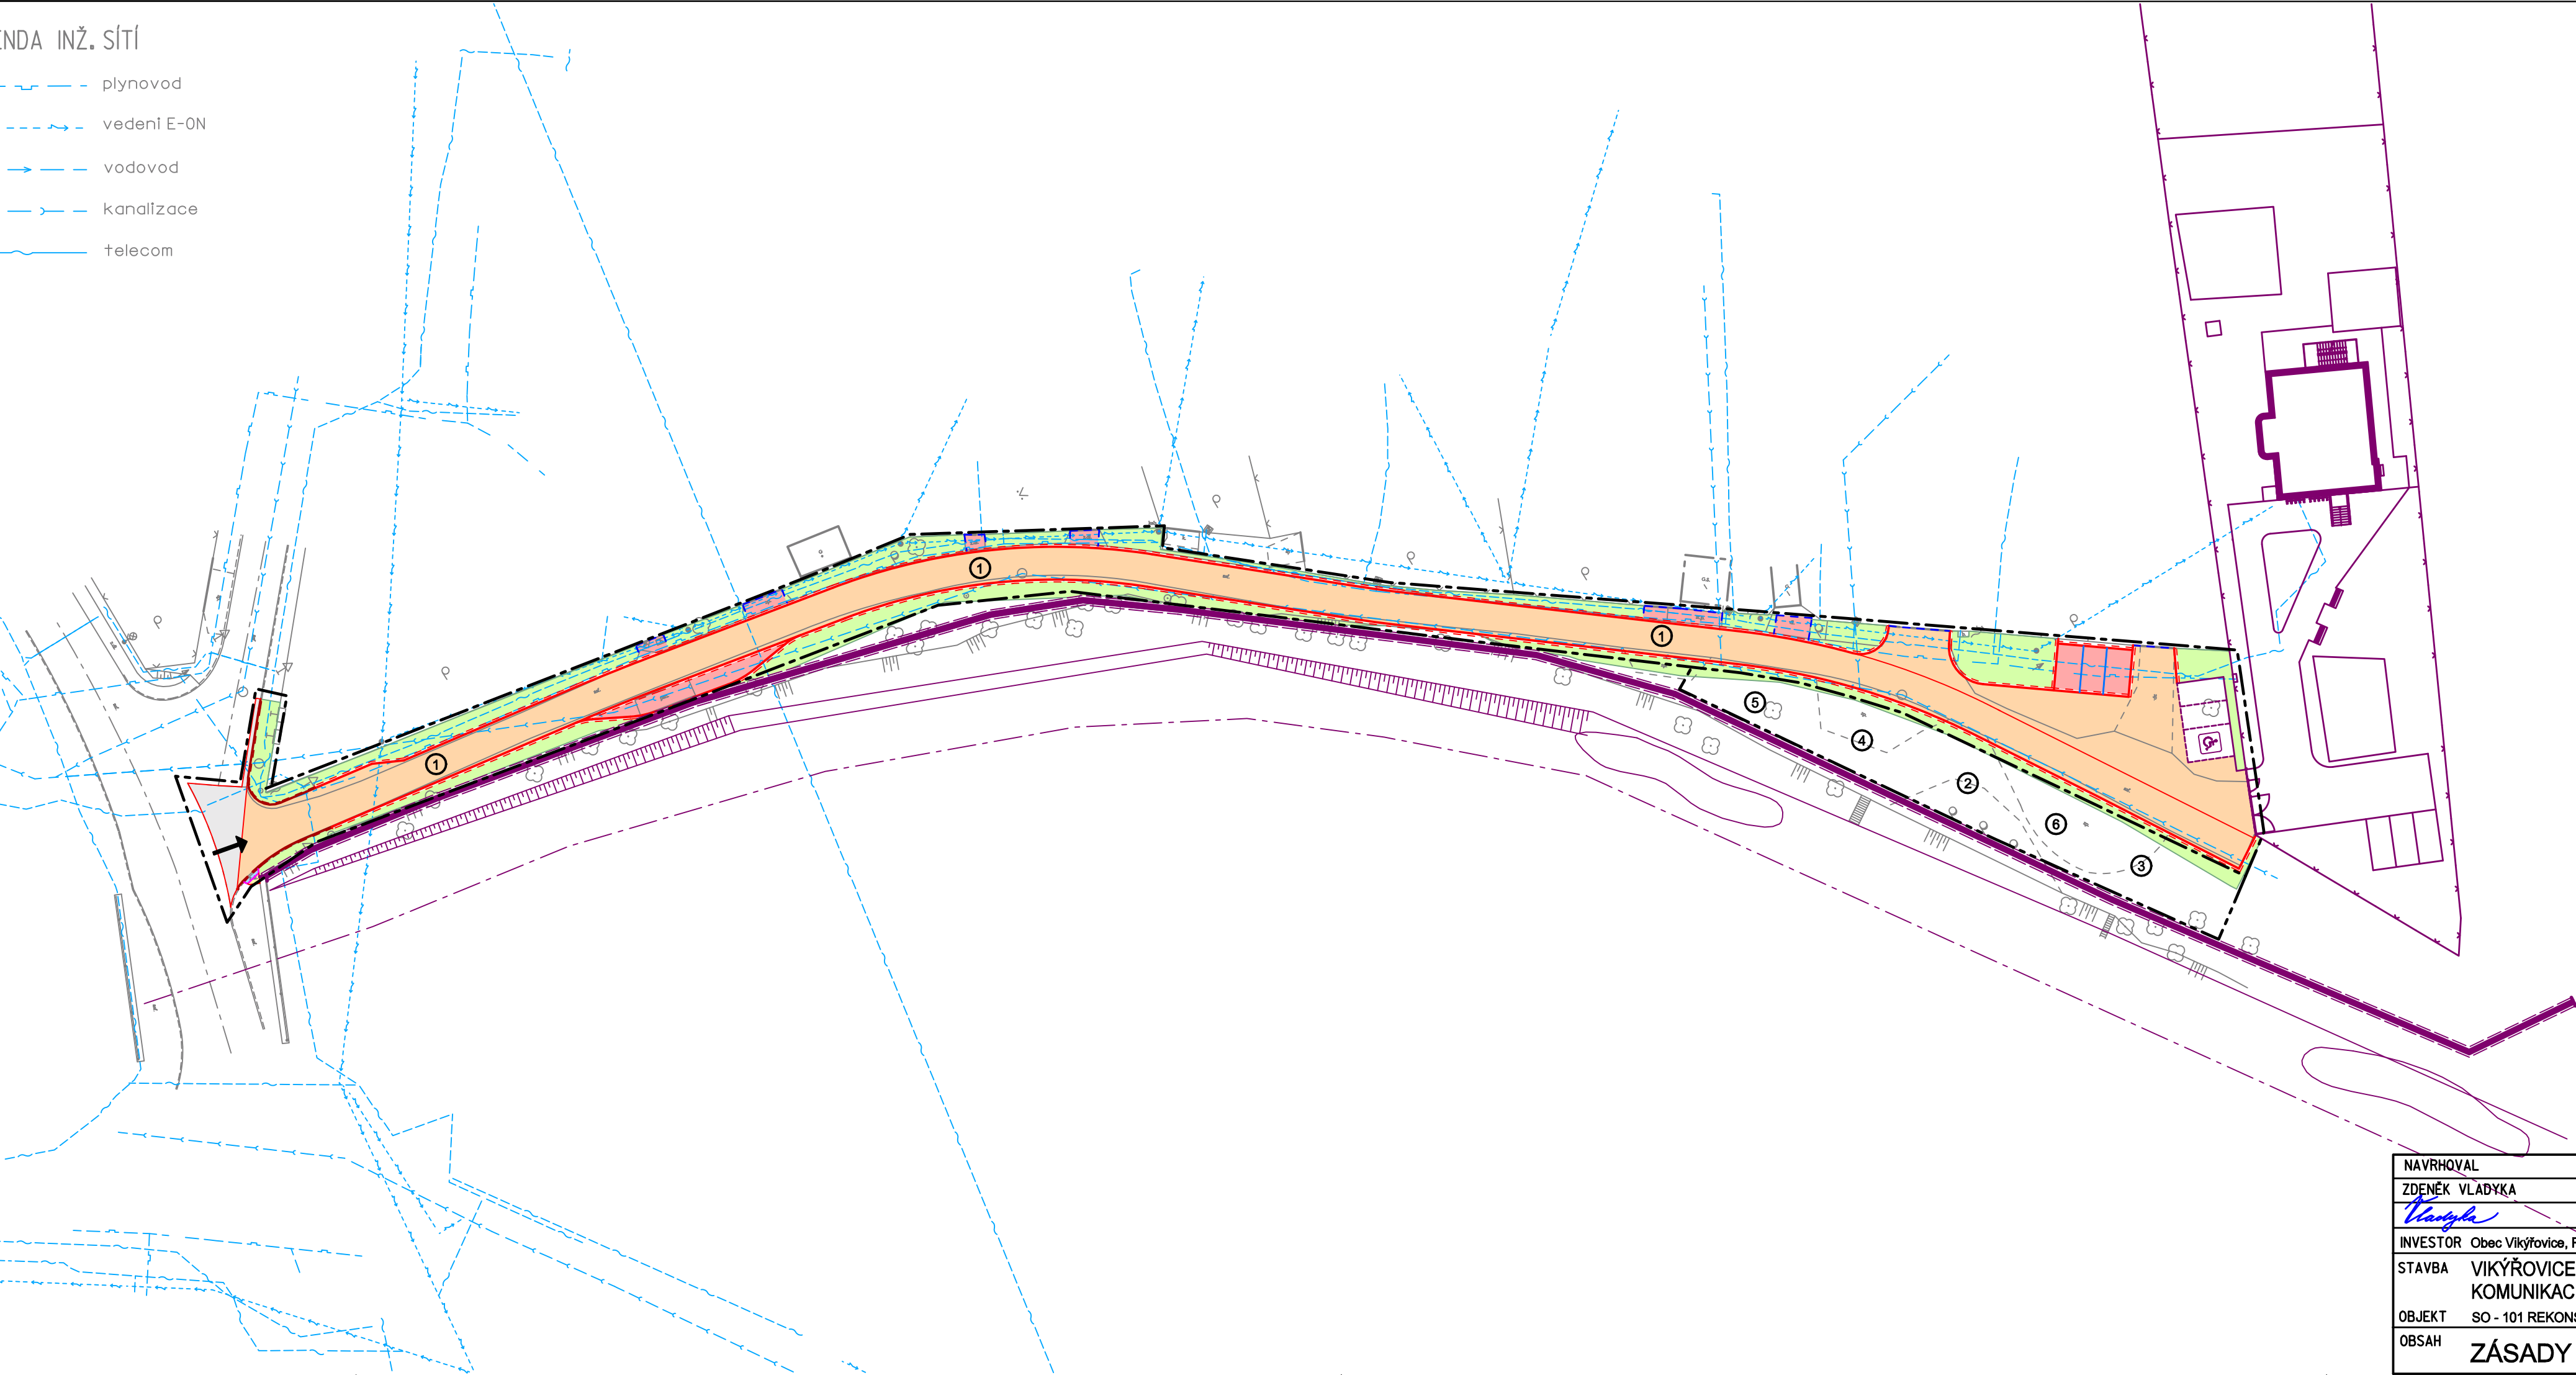

- LEGENDA ZÁSAD ORGANIZACE VÝSTAVBY :
- HRANICE STAVENIŠTĚ HLAVNÍHO
 - - - HRANICE STAVENIŠTĚ VEDLEJŠÍHO, DOČASNÉHO
 - PŘÍSTUP NA STAVENIŠTĚ
 - ① OZNAČENÍ STAVENIŠTĚ HLAVNÍHO
 - ② OZNAČENÍ STAVENIŠTĚ VEDLEJŠÍHO, DOČASNÉHO
 - ③ ZAŘÍZENÍ STAVENIŠTĚ INVESTORA
 - ④ PŘEDMONTÁŽNÍ PLOCHY
 - ⑤ UZAMYKATELNÉ SKLADY
 - ⑥ VOLNÉ SKLÁDKY

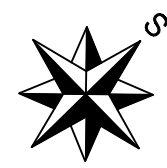

NAVRHOVAL	VYPRACOVAL	Zdeněk Vladyka Na Honech I, 5540, 760 05 - Zlín IČO - 76532232		
ZDENĚK VLADYKA	ZDENĚK VLADYKA			
<i>Zdeněk Vladyka</i>	<i>Zdeněk Vladyka</i>			
INVESTOR Obec Víkřovice, Petrovská 168, 788 13 Víkřovice		FORMÁT: 3,5 A4 ÚČEL: DUR+DSP+DPS		
STAVBA VIKÝŘOVICE, REKONSTRUKCE MÍSTNÍ KOMUNIKACE UL. KE SPLAVU		DATUM: 02/2016 ZAK.ČÍSLO: ZV 02-2016		
OBJEKT SO - 101 REKONSTRUKCE MÍSTNÍ KOMUNIKACE		PROFESE: IO KOMUNIKACE		
OBSAH ZÁSADY ORGANIZACE VÝSTAVBY		MĚŘ.: 1:500	Č.V.:	Č.REVIZE: