


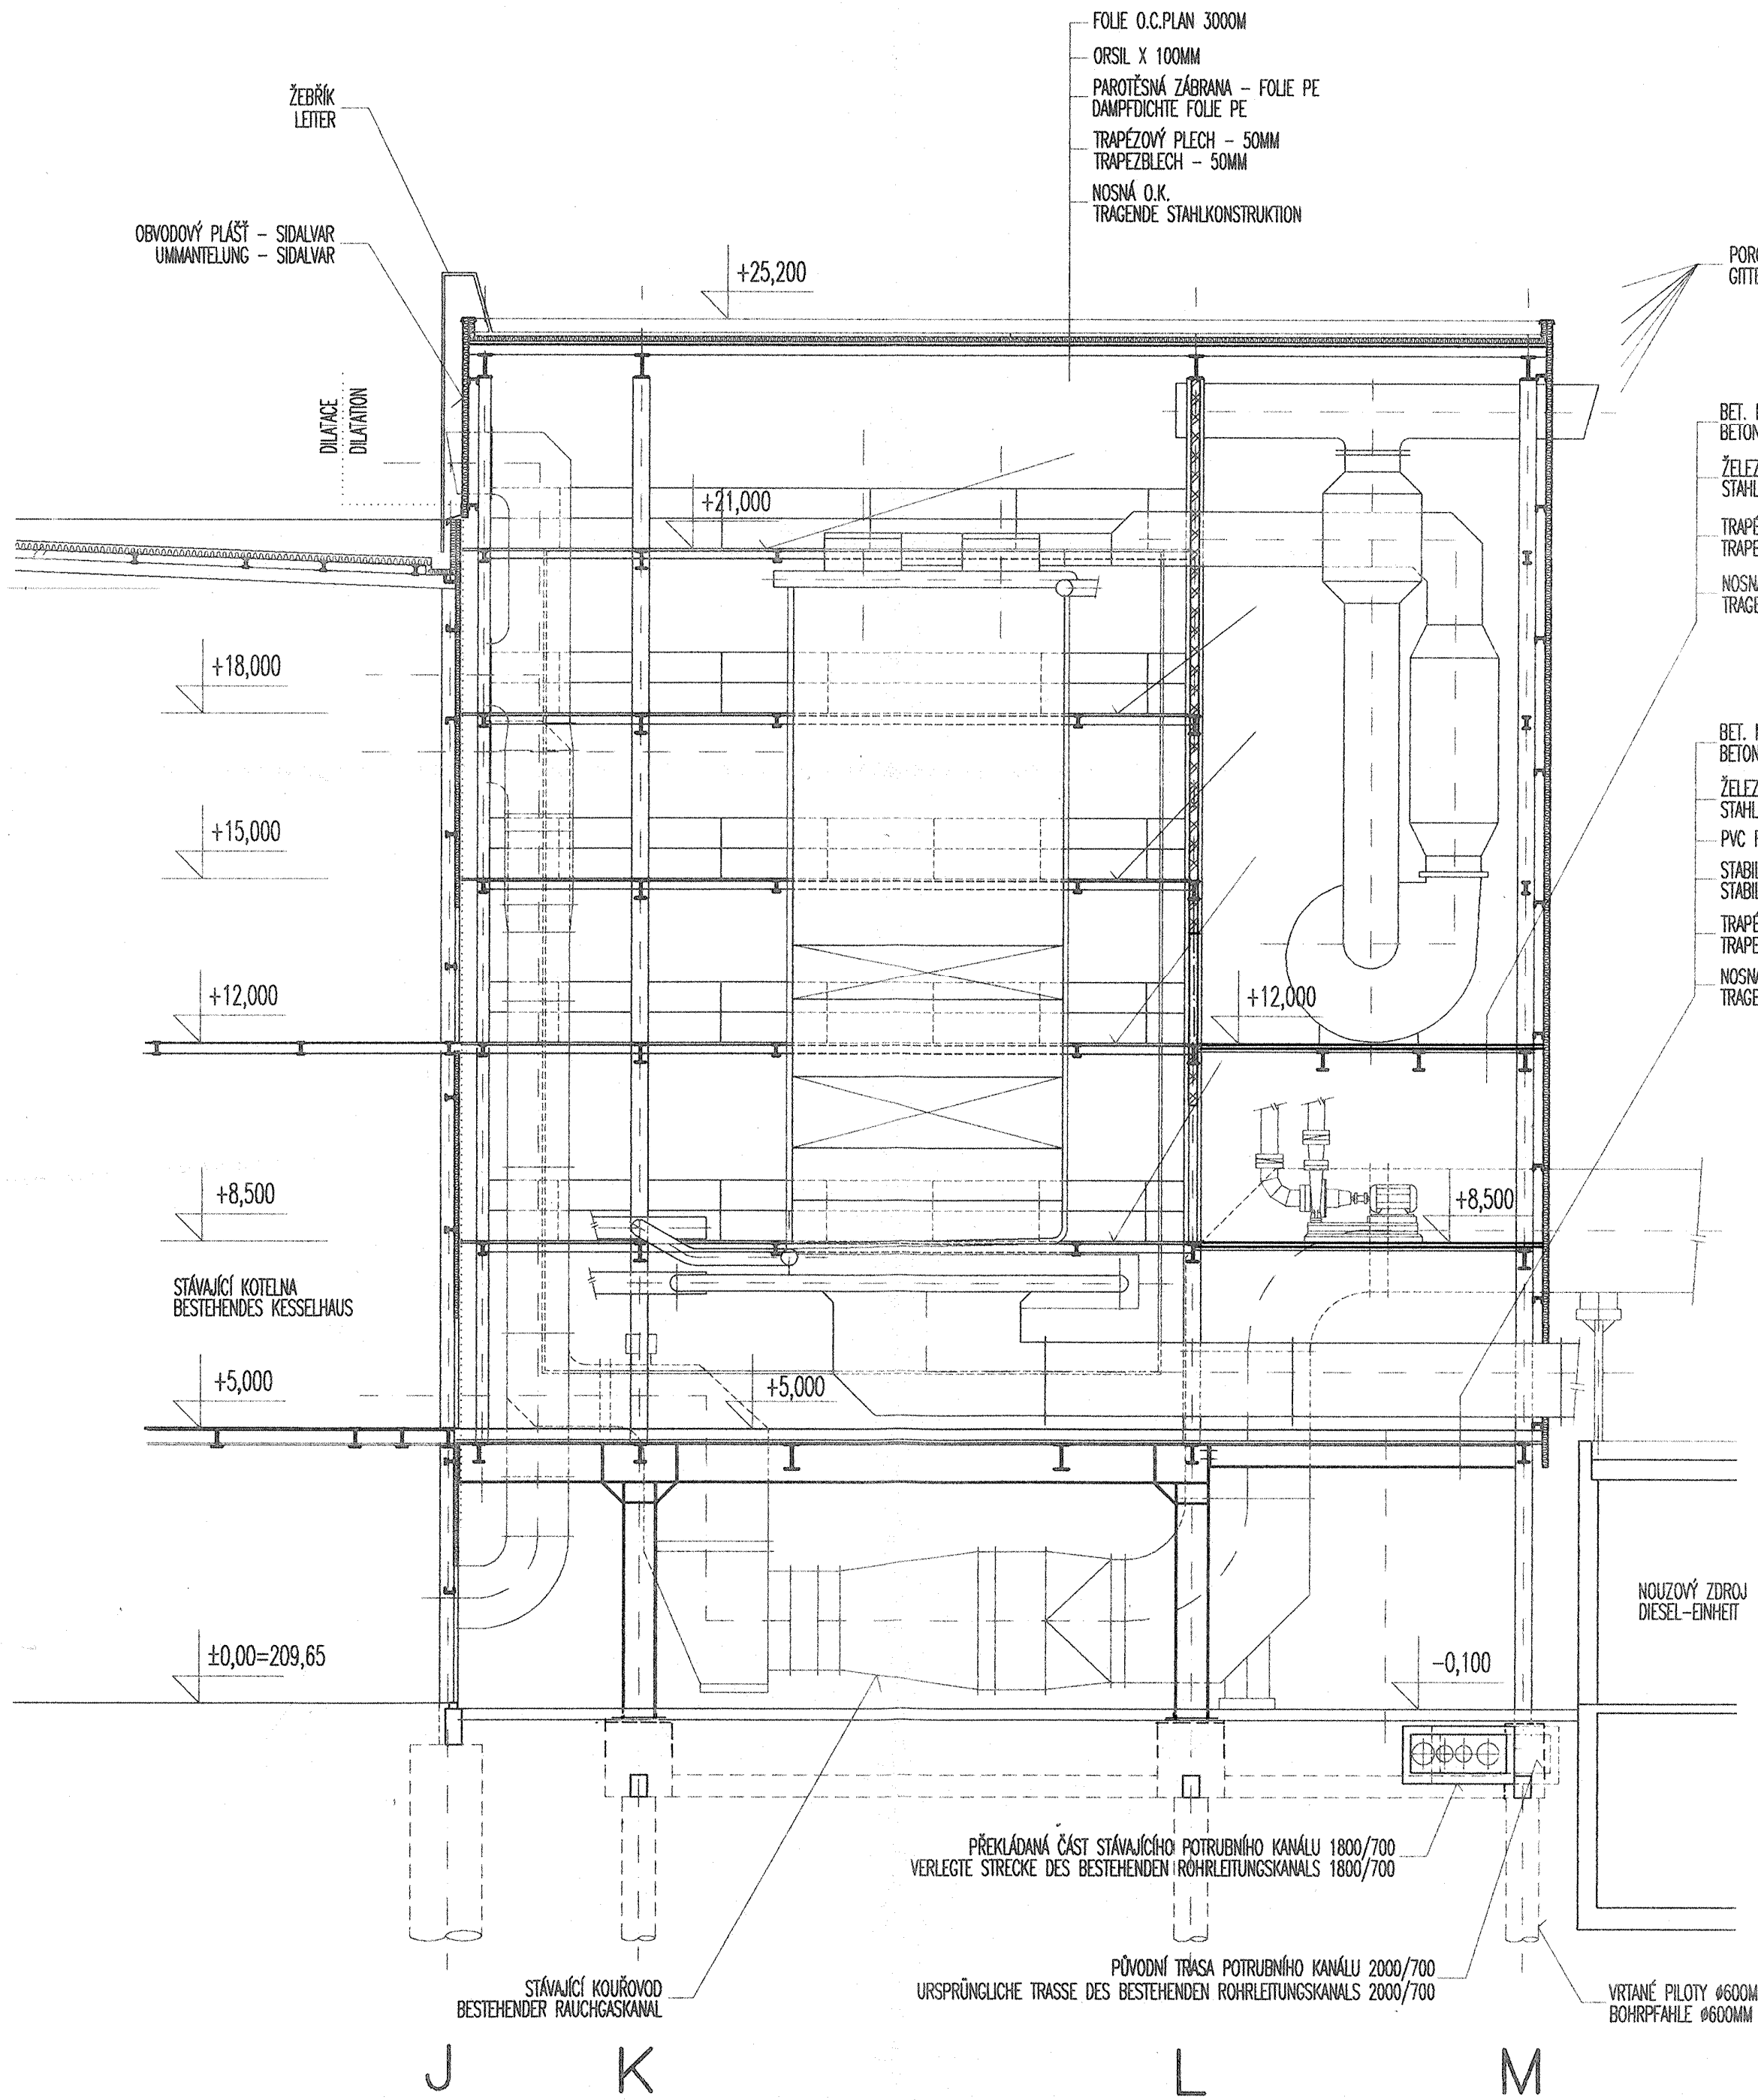

POROROŠT
GITTERROST

BET. MAZANINA SE ZATŘ. POVRCHEM - 50MM
BETONESTRICH MIT GEGLÄTTETER OBERFLÄCHE - 50MM
ŽELEZOBETONOVÁ DESKA - 100MM
STAHLBETONPLATTE - 100MM
TRAPÉZOVÝ PLECH - 50MM
TRAPEZBLECH - 50MM
NOSNÁ O.K.
TRAGENDE STAHLKONSTRUKTION

BET. MAZANINA SE ZATŘ. POVRCHEM - 50MM
BETONESTRICH MIT GEGLÄTTETER OBERFLÄCHE - 50MM
ŽELEZOBETONOVÁ DESKA - 100MM
STAHLBETONPLATTE - 100MM
PVC FOLIE
STABILIZOVANÝ POLYSTYREN - 40MM
STABILISIERTES POLYSTYREN - 40MM
TRAPÉZOVÝ PLECH (VLNY VYPLNĚNY BETONEM) - 50MM
TRAPEZBLECH(WELLEN SIND MIT BETON GEFÜLLT) - 50MM
NOSNÁ O.K.
TRAGENDE STAHLKONSTRUKTION

NOUZOVÝ ZDROJ
DIESEL-EINHEIT

PŘEKLÁDANÁ ČÁST STÁVAJÍCÍHO POTRUBNÍHO KANÁLU 1800/700
VERLEGTE STRECKE DES BESTEHENDEN ROHRLEITUNGSKANALS 1800/700

PŮVODNÍ TRASA POTRUBNÍHO KANÁLU 2000/700
URSPRÜNGLICHE TRASSE DES BESTEHENDEN ROHRLEITUNGSKANALS 2000/700

VRTANÉ PÍLOTY Ø600MM
BOHRPFÄHLE Ø600MM

STÁVAJÍCÍ KOUŘOVOD
BESTEHENDER RAUCHGASKANAL

ALLE URHEBERRECHTE, DIE MIT DIESEN TECHNISCHEN UNTERLAGEN
ZUSAMMENHÄNGEN, GEBÜHREN AUSSCHLIESSLICH DER GESELLSCHAFT
H & D ENGINEERING S.R.O. PRAHA
OHNE ZUSTIMMUNG DIESER GESELLSCHAFT DÜRFEN DIE TECHNISCHEN
UNTERLAGEN NICHT KOPIERT, NICHT VERVIELFÄLTIGT, ODER GRIFFEN
PERSONEN ÜBERGEBEN WERDEN.

VEŠKERÁ PRÁVA K TOMUTO TECHNIČKÉMU PODKLADU
PŘÍSLUŠÍ VYHRADNĚ SPOLEČNOSTI
H & D ENGINEERING SPOL. S R. O.
BEZ SOUHLASU TĚTO SPOLEČNOSTI NESMÍ BÝT
TECHNICKÝ PODKLAD KOPIROVÁN, ROZMNOŽOVÁN A
POSTOUPEN TŘETÍM OSOBÁM

5

DATUM						PODPIS		INDEX			
MĚŘÍTKO: 1:100		VYPRACOVAL:		JAN Zd.		H & D Engineering s.r.o. Michelská 792/2 140 00 PRAHA 4					
		KONTROLOVAL:		ING. ŠÁCHA							
		SCHVÁLIL:		ING. DRHOLEC CSc.							
		DATUM:		02.1996							
AKCE:		Tp. ŠKODA MLADÁ BOLESLAV a.s.				ZAK. č.:		C44			
NÁZEV: KOTELNA		SO.201				STUPEŇ DOKUMENTACE:		POČET A4:		POR. Č.:	
PODÉLNÝ ŘEZ A - A' LÄNGSSCHNITT A - A'						PSP		8		5	
						ČÍSLO VÝKRESU:		ZMĚNA:			
0		20		40		60		80		100 mm	
						C44UH04					

