


ŘEZ B-B' SCHNITT B-B'

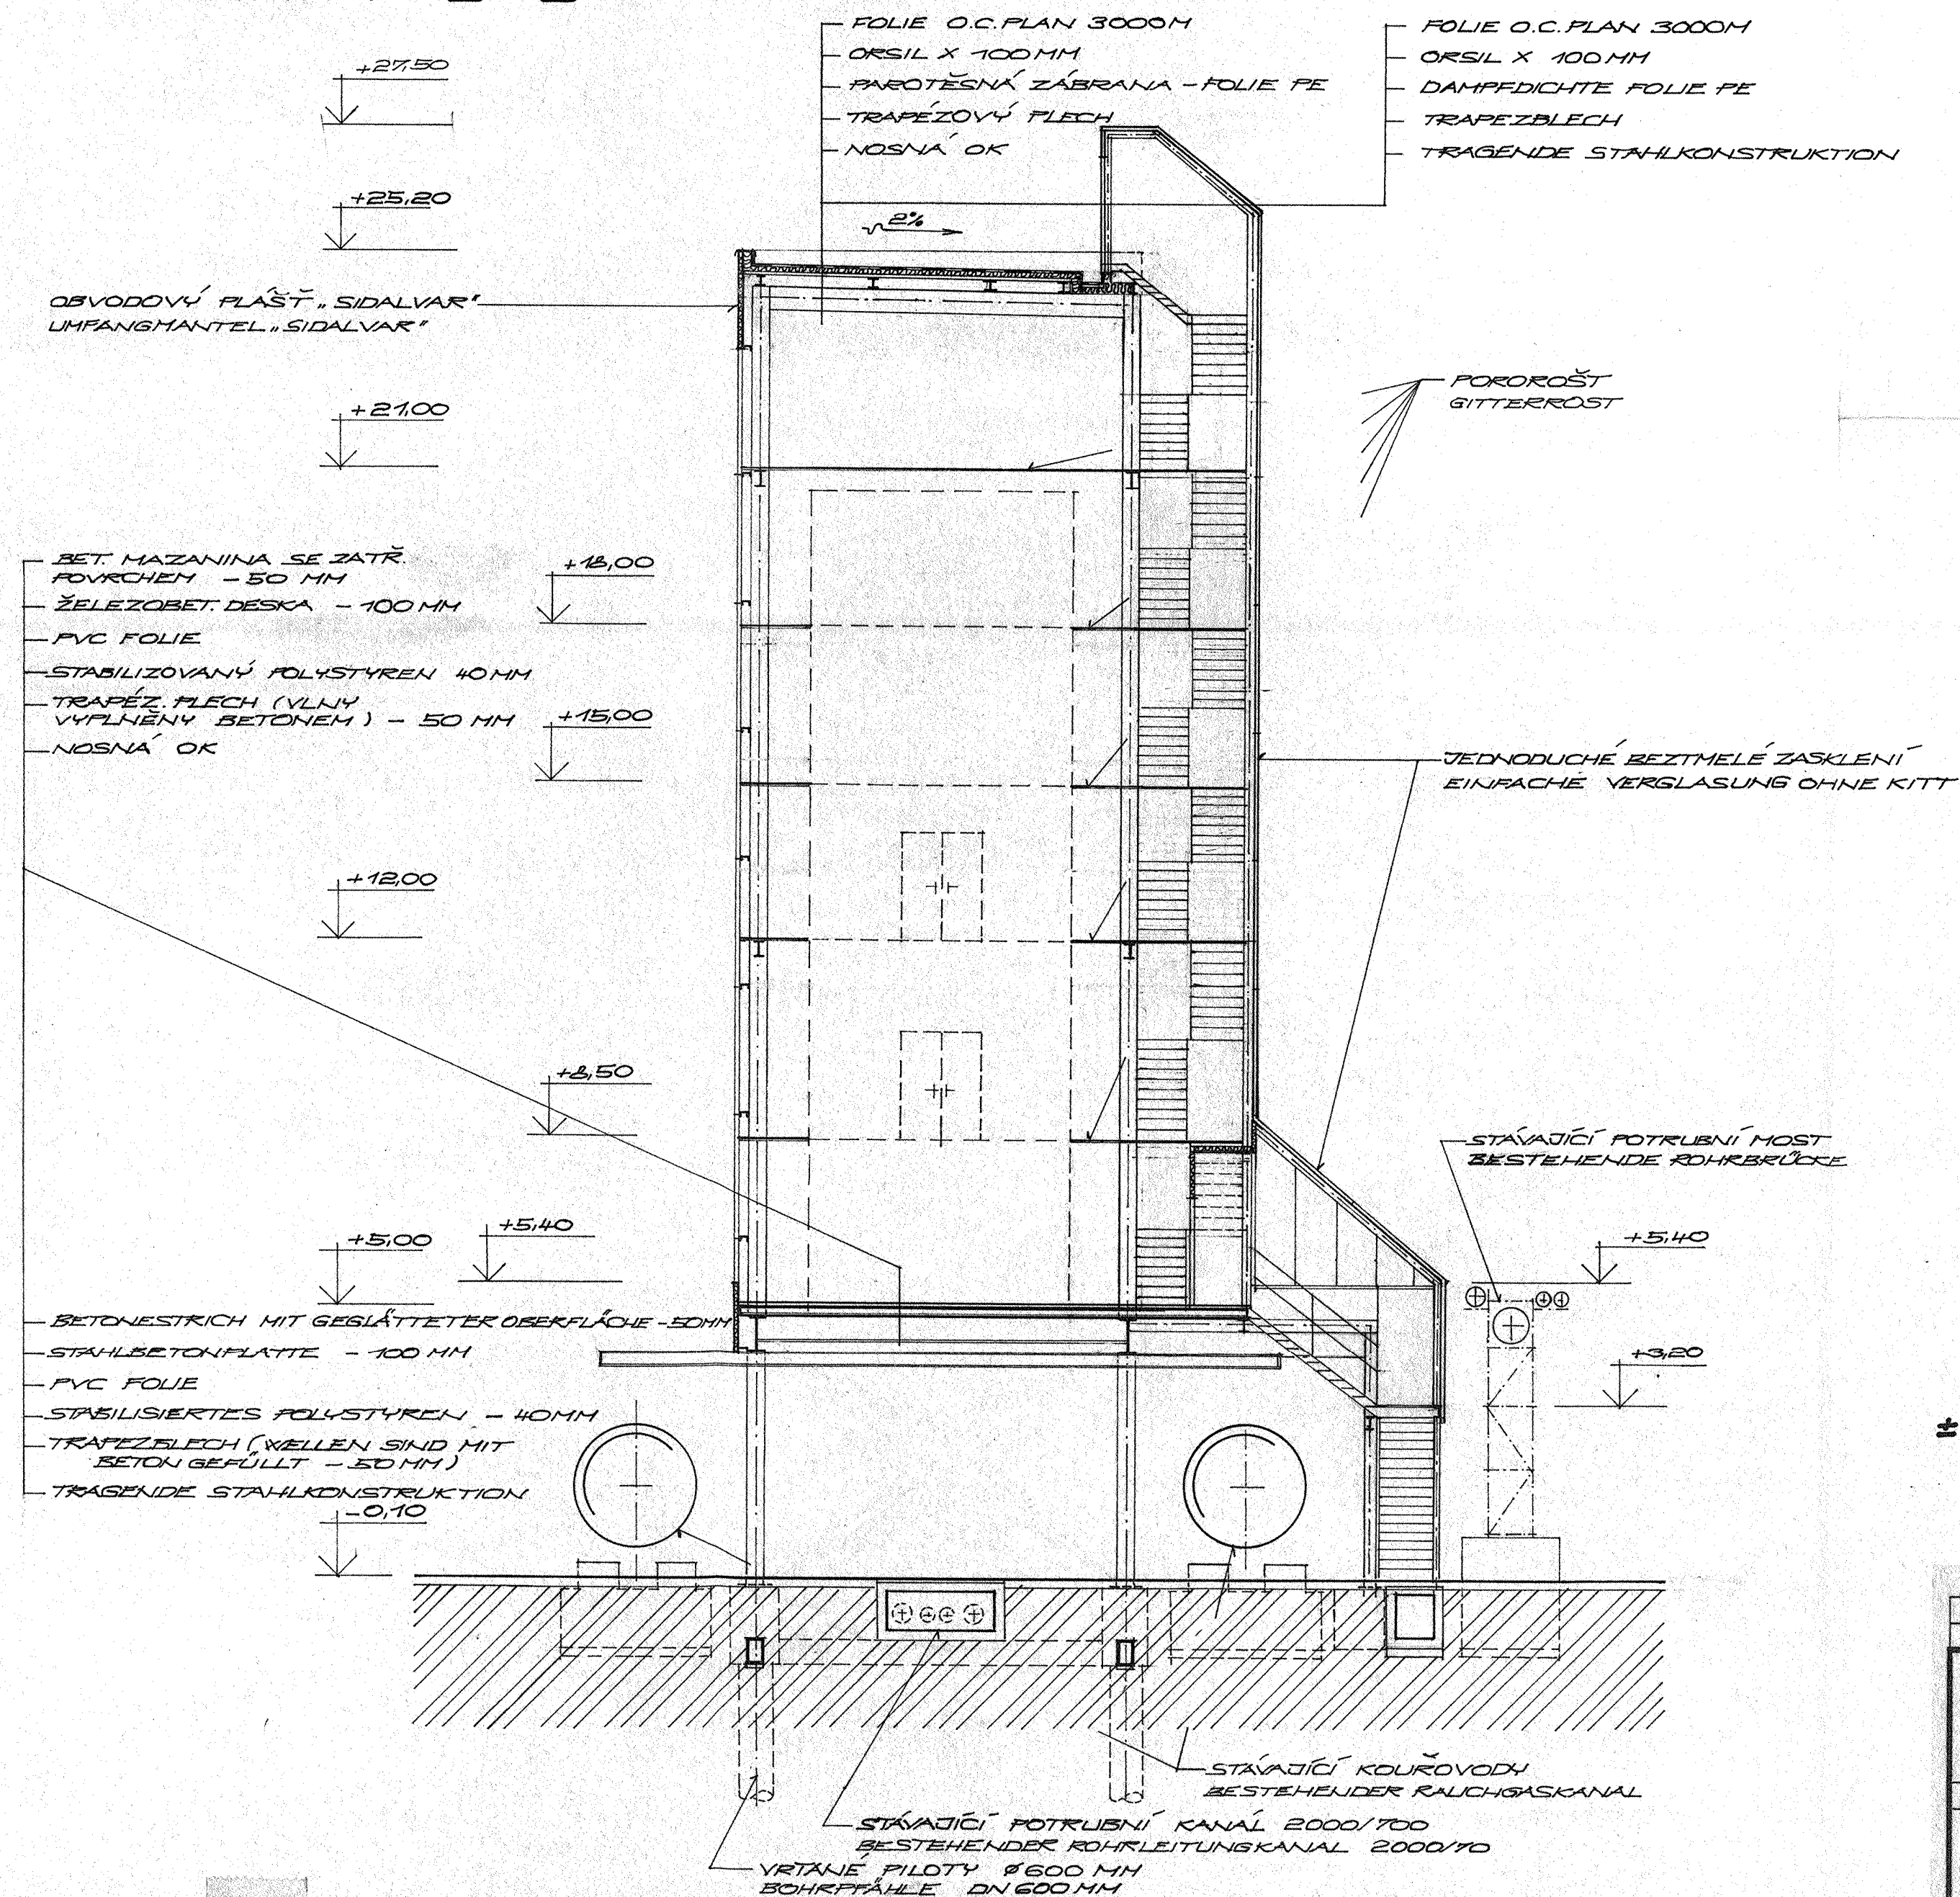

±0,00 = 210,04 m.n.m.

ALLE URHEBERRECHTE, DIE MIT DIESEN TECHNISCHEN UNTERLAGEN ZUSAMMENHÄNGEN, GEHÖREN AUSSCHLIESSLICH DER GESELLSCHAFT H&D ENGINEERING S.R.O. PRAHA. OHNE ZUSTIMMUNG DIESER GESELLSCHAFT DÜRFEN DIE TECHNISCHEN UNTERLAGEN NICHT KOPIERT, NICHT VERVIELFÄLTIGT, ODER DRITTEN PERSONEN ÜBERGEBEN WERDEN.

VEŠKERÁ PRÁVA K TOMUTO TECHNICKEMU PODKLADU PŘÍSLUŠÍ VÝHRADNĚ SPOLEČNOSTI H&D ENGINEERING SPOL S R. O. BEZ SOUHLASU TĚTO SPOLEČNOSTI NESMÍ BÝT TECHNICKÝ PODKLAD KOPIROVÁN, ROZMNOŽOVÁN A POSTOUPEN TŘETÍM OSOBÁM.

5

DATUM		PODPIS	INDEX
MĚŘITKO:	VYPRACOVAL: ING. ŠÁCHA	H & D Engineering s.r.o. Michelská 792/2 140 00 PRAHA 4	
1:100	KONTROLOVAL: ING. ŠÁCHA		
	SCHVÁLIL: ING. DRHOLEC CSc.		
	DATUM: 02.1996		
AKCE:	Tp. ŠKODA MLADÁ BOLESLAV a.s.	ZAK. č.:	C44
NÁZEV:	KOTELNA 40 HA	STUPEŇ DOKUMENTACE:	POČET A4: 8
PŘÍČNÝ ŘEZ B - B' QUERSCHNITT B - B'		POŘ. č.:	6
		ČÍSLO VÝKRESU:	ZMĚNA:
		C44UH205	