


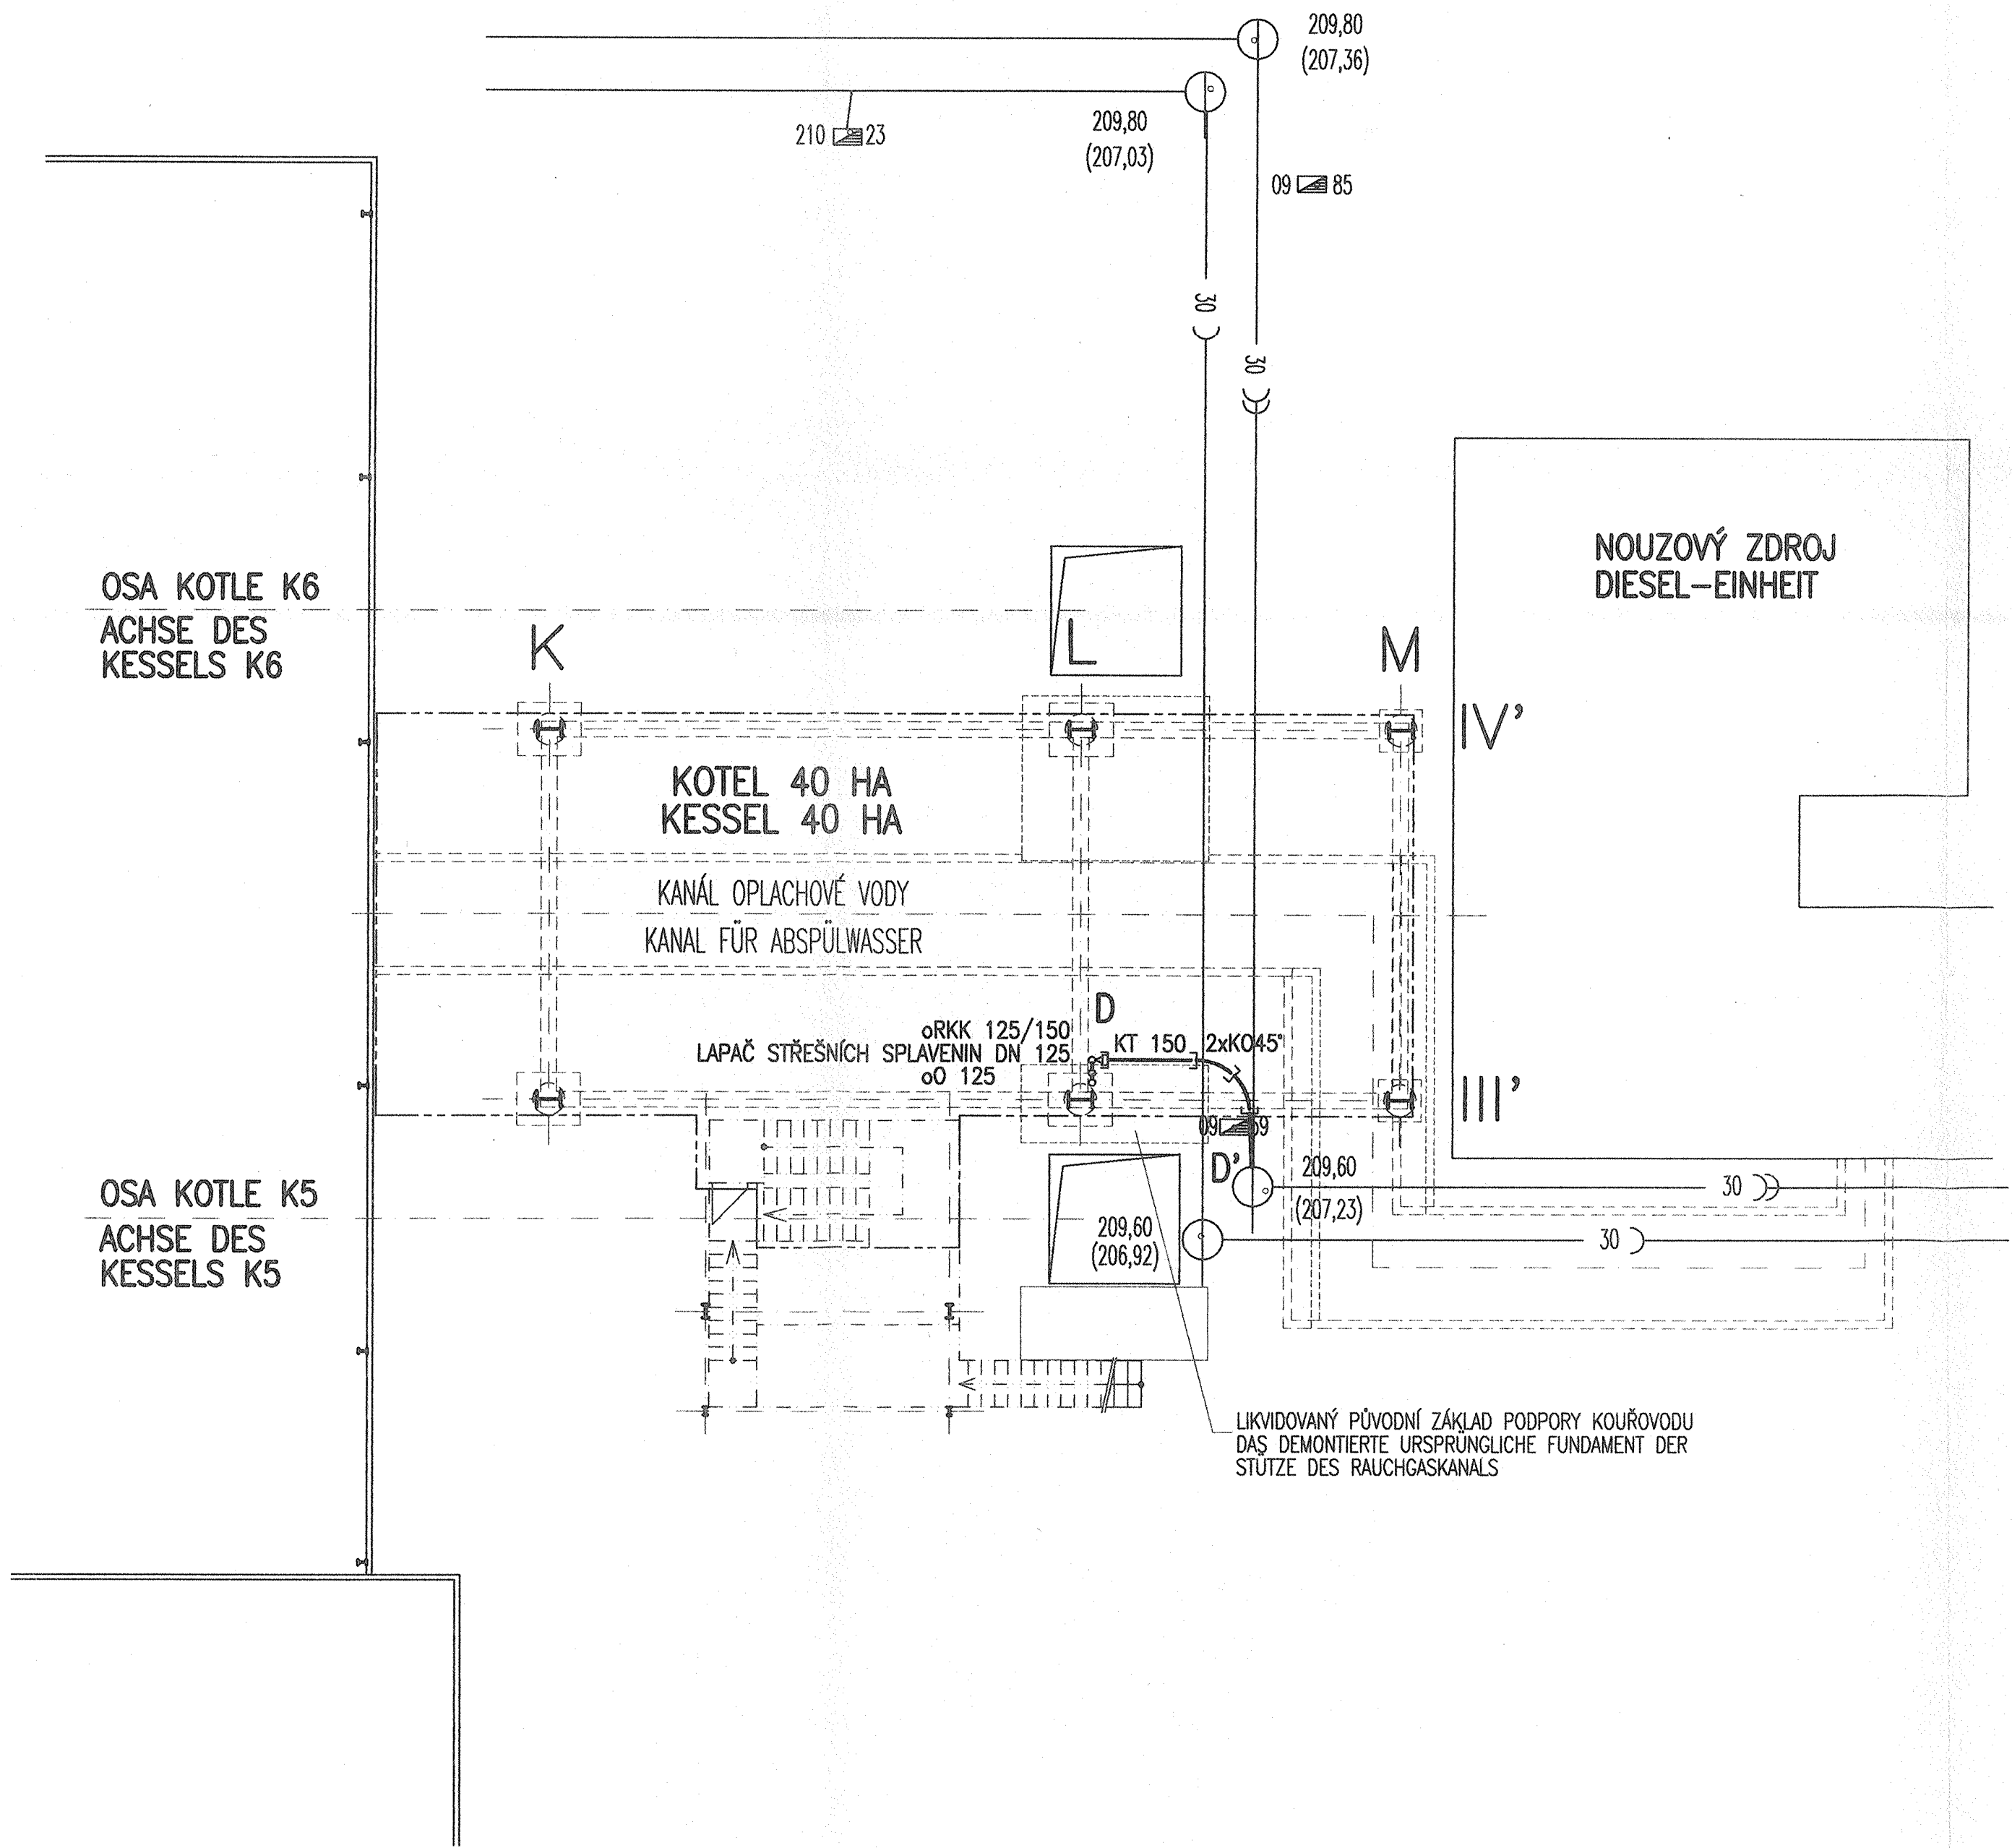

LEGENDA – LEGENDE:

- NOVĚ NAVRŽENÁ DEŠŤOVÁ KANALIZACE
NEU PROJEKTIERTE REGENWASSERKANALISATION
- STÁVAJÍCÍ DEŠŤOVÁ KANALIZACE
BESTEHENDE REGENWASSERKANALISATION
- STÁVAJÍCÍ SPLAŠKOVÁ KANALIZACE
BESTEHENDE ABWASSERKANALISATION
- DEŠŤOVÁ VPUŠŤ
REGENWASSERABLAUF
- REVIZNÍ ŠACHTA
REVISIONSCHACHT

ALLE URHEBERRECHTE, DIE MIT DIESEN TECHNISCHEN UNTERLAGEN ZUSAMMENHÄNGEN, GEHÖREN AUSSCHLIESSLICH DER GESELLSCHAFT H & D ENGINEERING S.R.O. PRAHA OHNE ZUSTIMMUNG DIESER GESELLSCHAFT DÜRFEN DIE TECHNISCHEN UNTERLAGEN NICHT KOPIERT, NICHT VERVIELFÄLTIGT, ODER DITTEN PERSONEN ÜBERGEBEN WERDEN.

VEŠKERÁ PRÁVA K TOMUTO TECHNICKÉMU PODKLADU PŘÍSLUŠÍ VÝHRADNĚ SPOLEČNOSTI H & D ENGINEERING SPOL. S R. O. BEZ SOUHLASU TĚTO SPOLEČNOSTI NESMÍ BÝT TECHNICKÝ PODKLAD KOPIOVÁN, ROZMNOŽOVÁN A POSTOUPEN TŘETÍM OSOBÁM

5

DATUM	PODPIS			INDEX
MĚŘITKO: 1:100	VYPRACOVAL: KONTROLOVAL: SCHVÁLIL: DATUM:	JAN Zd. ING. ŠÁCHA ING. DRHOLEC CSc. 02.1996	H & D Engineering s.r.o. Michelská 792/2 140 00 PRAHA 4	
AKCE: Tp. ŠKODA MLADÁ BOLESLAV a.s.			ZAK. č.:	C44
NÁZEV: DEŠŤOVÁ KANALIZACE			STUPEŇ DOKUMENTACE:	POČET A4:
DEŠŤOVÁ KANALIZACE – SITUACE DEŠŤOVÁ KANALIZACE – SITUACE			PSP	6
SO.214			POČET A4:	10
ČÍSLO VÝKRESU:			ZMĚNA:	
C44GUZ01				

0 20 40 60 80 100 mm