


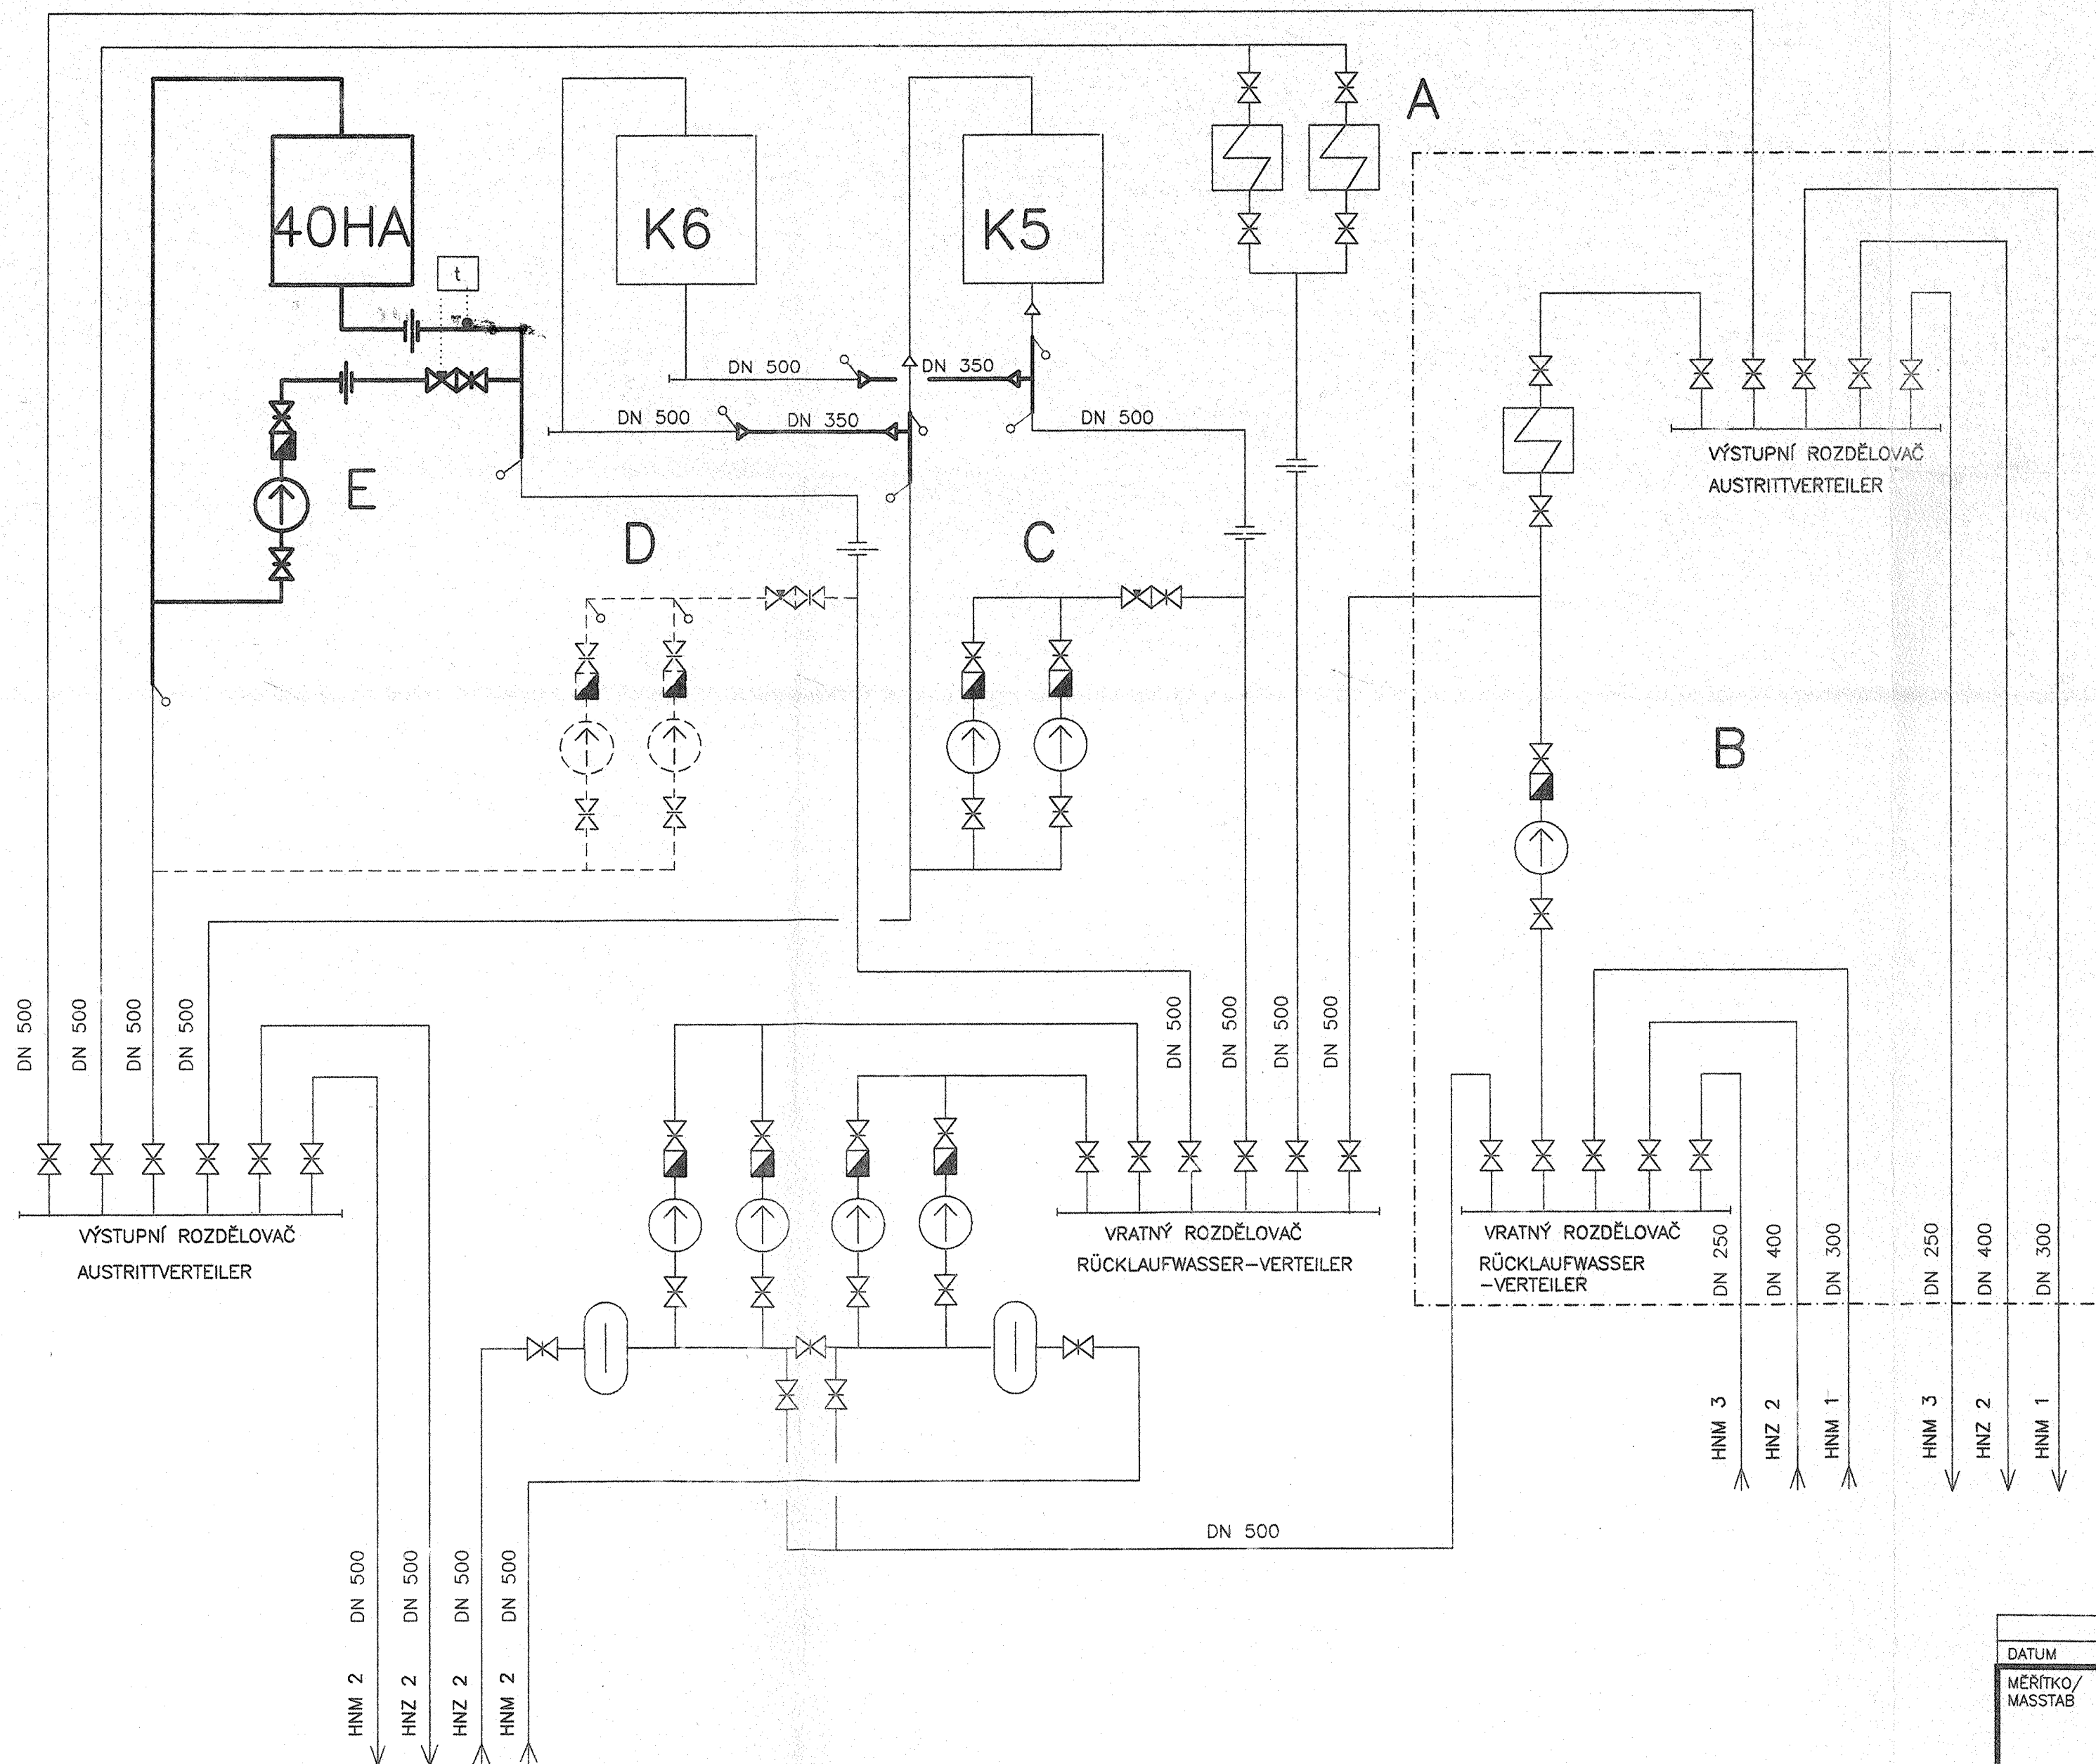

- Hranice nového zařízení
Liefergrenze Der Neuen
Einrichtung
- Měření průtoku
Durchflussmengemessungen
- K5, K6 Stávající horkovodní kotle
Existiertes Heisswasserkessel
- 40HA Nový horkovodní kotel
Neues Heisswasserkessel
- A. Parní ohříváky topné vody
Dampferwärmer Des Heizwassers
- B. Nejstarší část teplárny
Der älteste Teil des Heizwerk
- C. Recirkulační čerpadla K5
Umlaufpumpen Des Kessels K5
- D. Recirkulační čerpadla K6
Umlaufpumpen Des Kessels K6
- E. Recirkulační čerpadla K 40HA
Umlaufpumpe Des Kessels K 40HA
- Nové zařízení
Neue Einrichtung
 Stávající zařízení
Bestehende Einrichtung
 Stávající zařízení mimo provoz
Bestehende Einrichtung,
Die Ausser Betrieb ist

5

DATUM			PODPIS/UNTERSCHRIFT	INDEX
MĚŘÍTKO/ MASSTAB	VYPRACOVAL/BEARBEITET	Ing. MAŠINDA	H & D Engineering s.r.o. Michelská 792/2 141 00 PRAHA 4	
	KONTRÓLOVAL/GEPRUEFT	Ing. JENÍK		
	SCHVÁLIL/GENEHMIGT	Ing. HAUBA		
	DATUM	02. 1995		
AKCE/PROJEKT Teplárna ŠKODA a.s. Mladá Boleslav			ZAK.Č./PROJ.NR.	
NÁZEV/BENENNUNG			ST.DOK./STUFE	POČET A4 ANZAHL A4
FUNKČNÍ SCHEMA FUNKTIONS-DIAGRAM			PROJ. PRO STAV.POVOLENÍ/ PROJ. FUER BAUGENEHMIGUNG	POŘ.Č./ REIH.NR.
			Č.VÝKRESU/ZEICHNUNG NR.	ZMĚNA/REV.
0 20 40 60 80 100 mm			C44H0R01	