


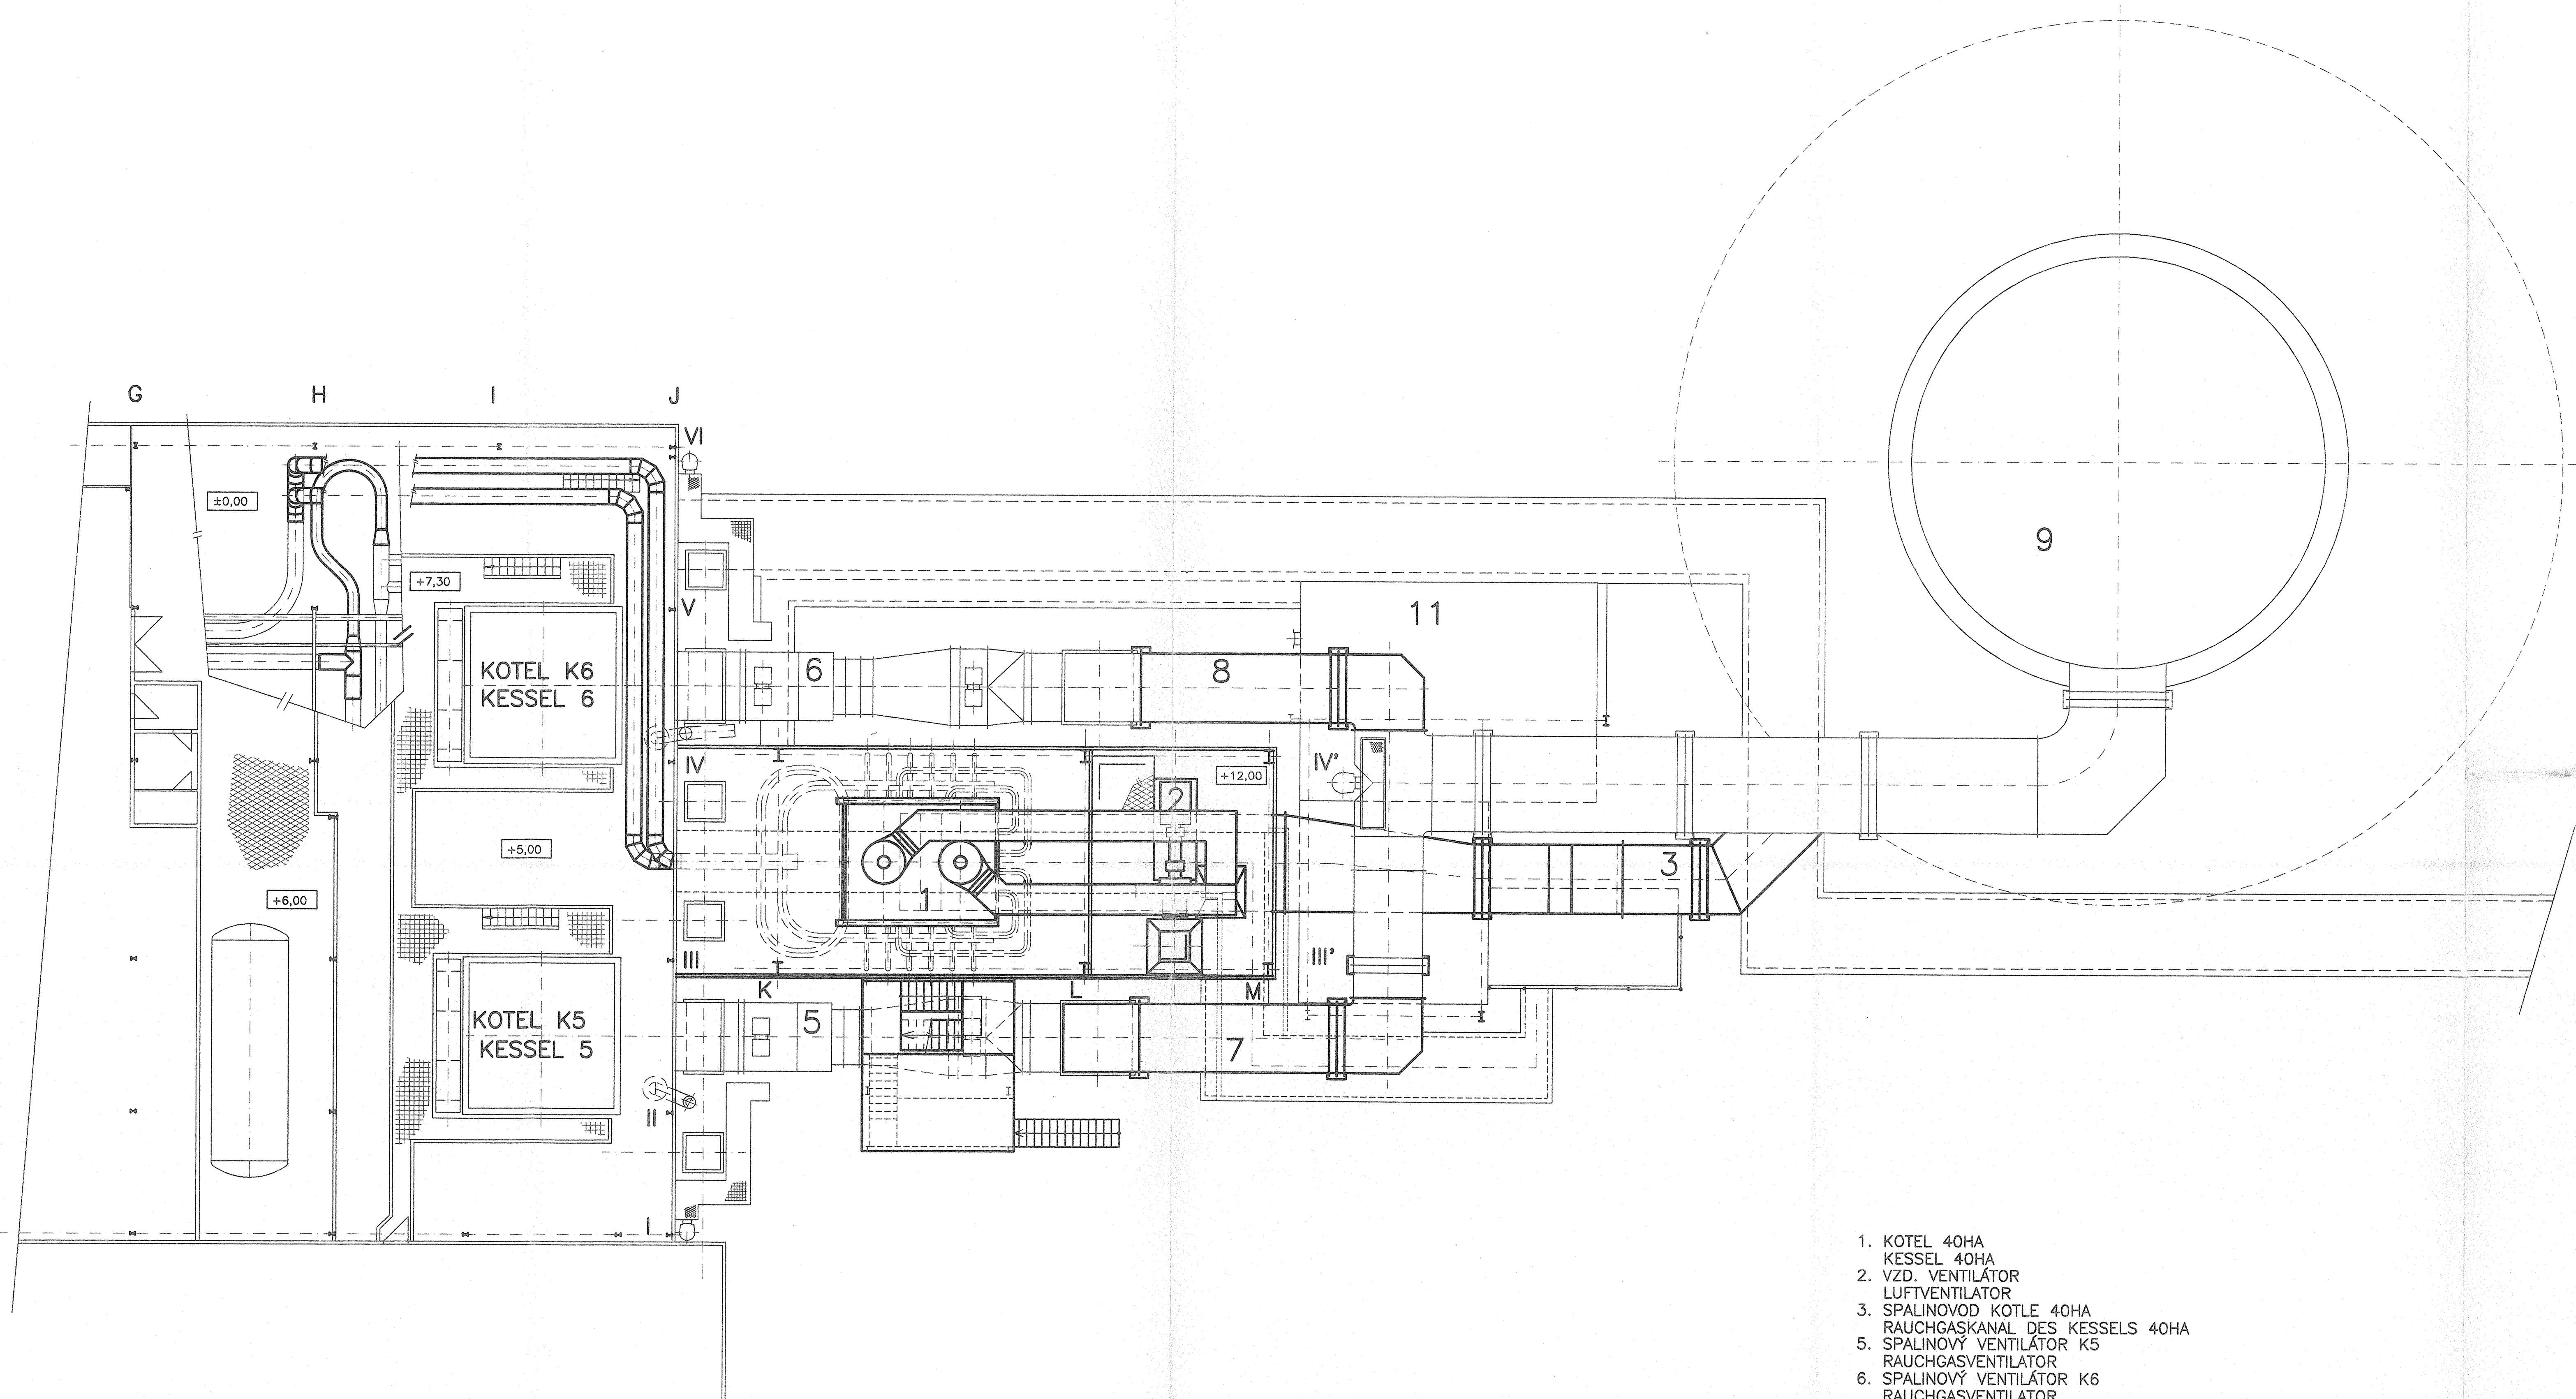

- 1. KOTEL 40HA
KESEL 40HA
- 2. VZD. VENTILATOR
LUFTVENTILATOR
- 3. SPALINOVOD KOTLE 40HA
RAUCHGASKANAL DES KESSELS 40HA
- 5. SPALINOVÝ VENTILATOR K5
RAUCHGASVENTILATOR
- 6. SPALINOVÝ VENTILATOR K6
RAUCHGASVENTILATOR
- 7. SPALINOVOD KOTLE K5
RAUCHGASKANAL DES KESSELS K5
- 8. SPALINOVOD KOTLE K6
RAUCHGASKANAL DES KESSELS K6
- 9. KOMIN
SCHORNSTEIN
- 11. OBJEKT NOUZOVÉHO ZDROJE
DIESEL-EINHEIT

VEŠKERÁ PRÁVA K TOMUTO TECHNICKÉMU PODKLADU
PŘELÍŠÍ VÝHRADNĚ SPOLEČNOSTI
H & D ENGINEERING SPOL. S R. O.
BEZ SOUHLASU TĚTO SPOLEČNOSTI NESMÍ BÝT
TECHNICKÝ PODKLAD KOPÍROVÁN, ROZMNOŽOVÁN A
POSTUPEN TŘETÍM OSOBAM

DATUM			PDPIS	INDEX
MÉRITKO	VYPRACOVAL:	HOLASOVÁ	H & D Engineering s.r.o. Michelská 792/2 140 00 PRAHA 4	
1:100	KONTROLOVAL:	Ing. JENIK		
	SCHVÁLIL:	Ing. HAUBA		
	DATUM:	01.1998		
AKCE:	Tp. ŠKODA MLADÁ BOLESLAV		ZAK. č.:	
NÁZEV:	KOTELNA KOTLE 40HA PODLAŽÍ +12 KESELHAUS DES KESSELS 40HA EBENE +12,00		STUPEN DOKUMENTACE:	POČET A4:
			DODATEK č.1	10
			PSP	20
			ČÍSLO VÝKRESU:	ZMĚNA
			C44H0Z01	