


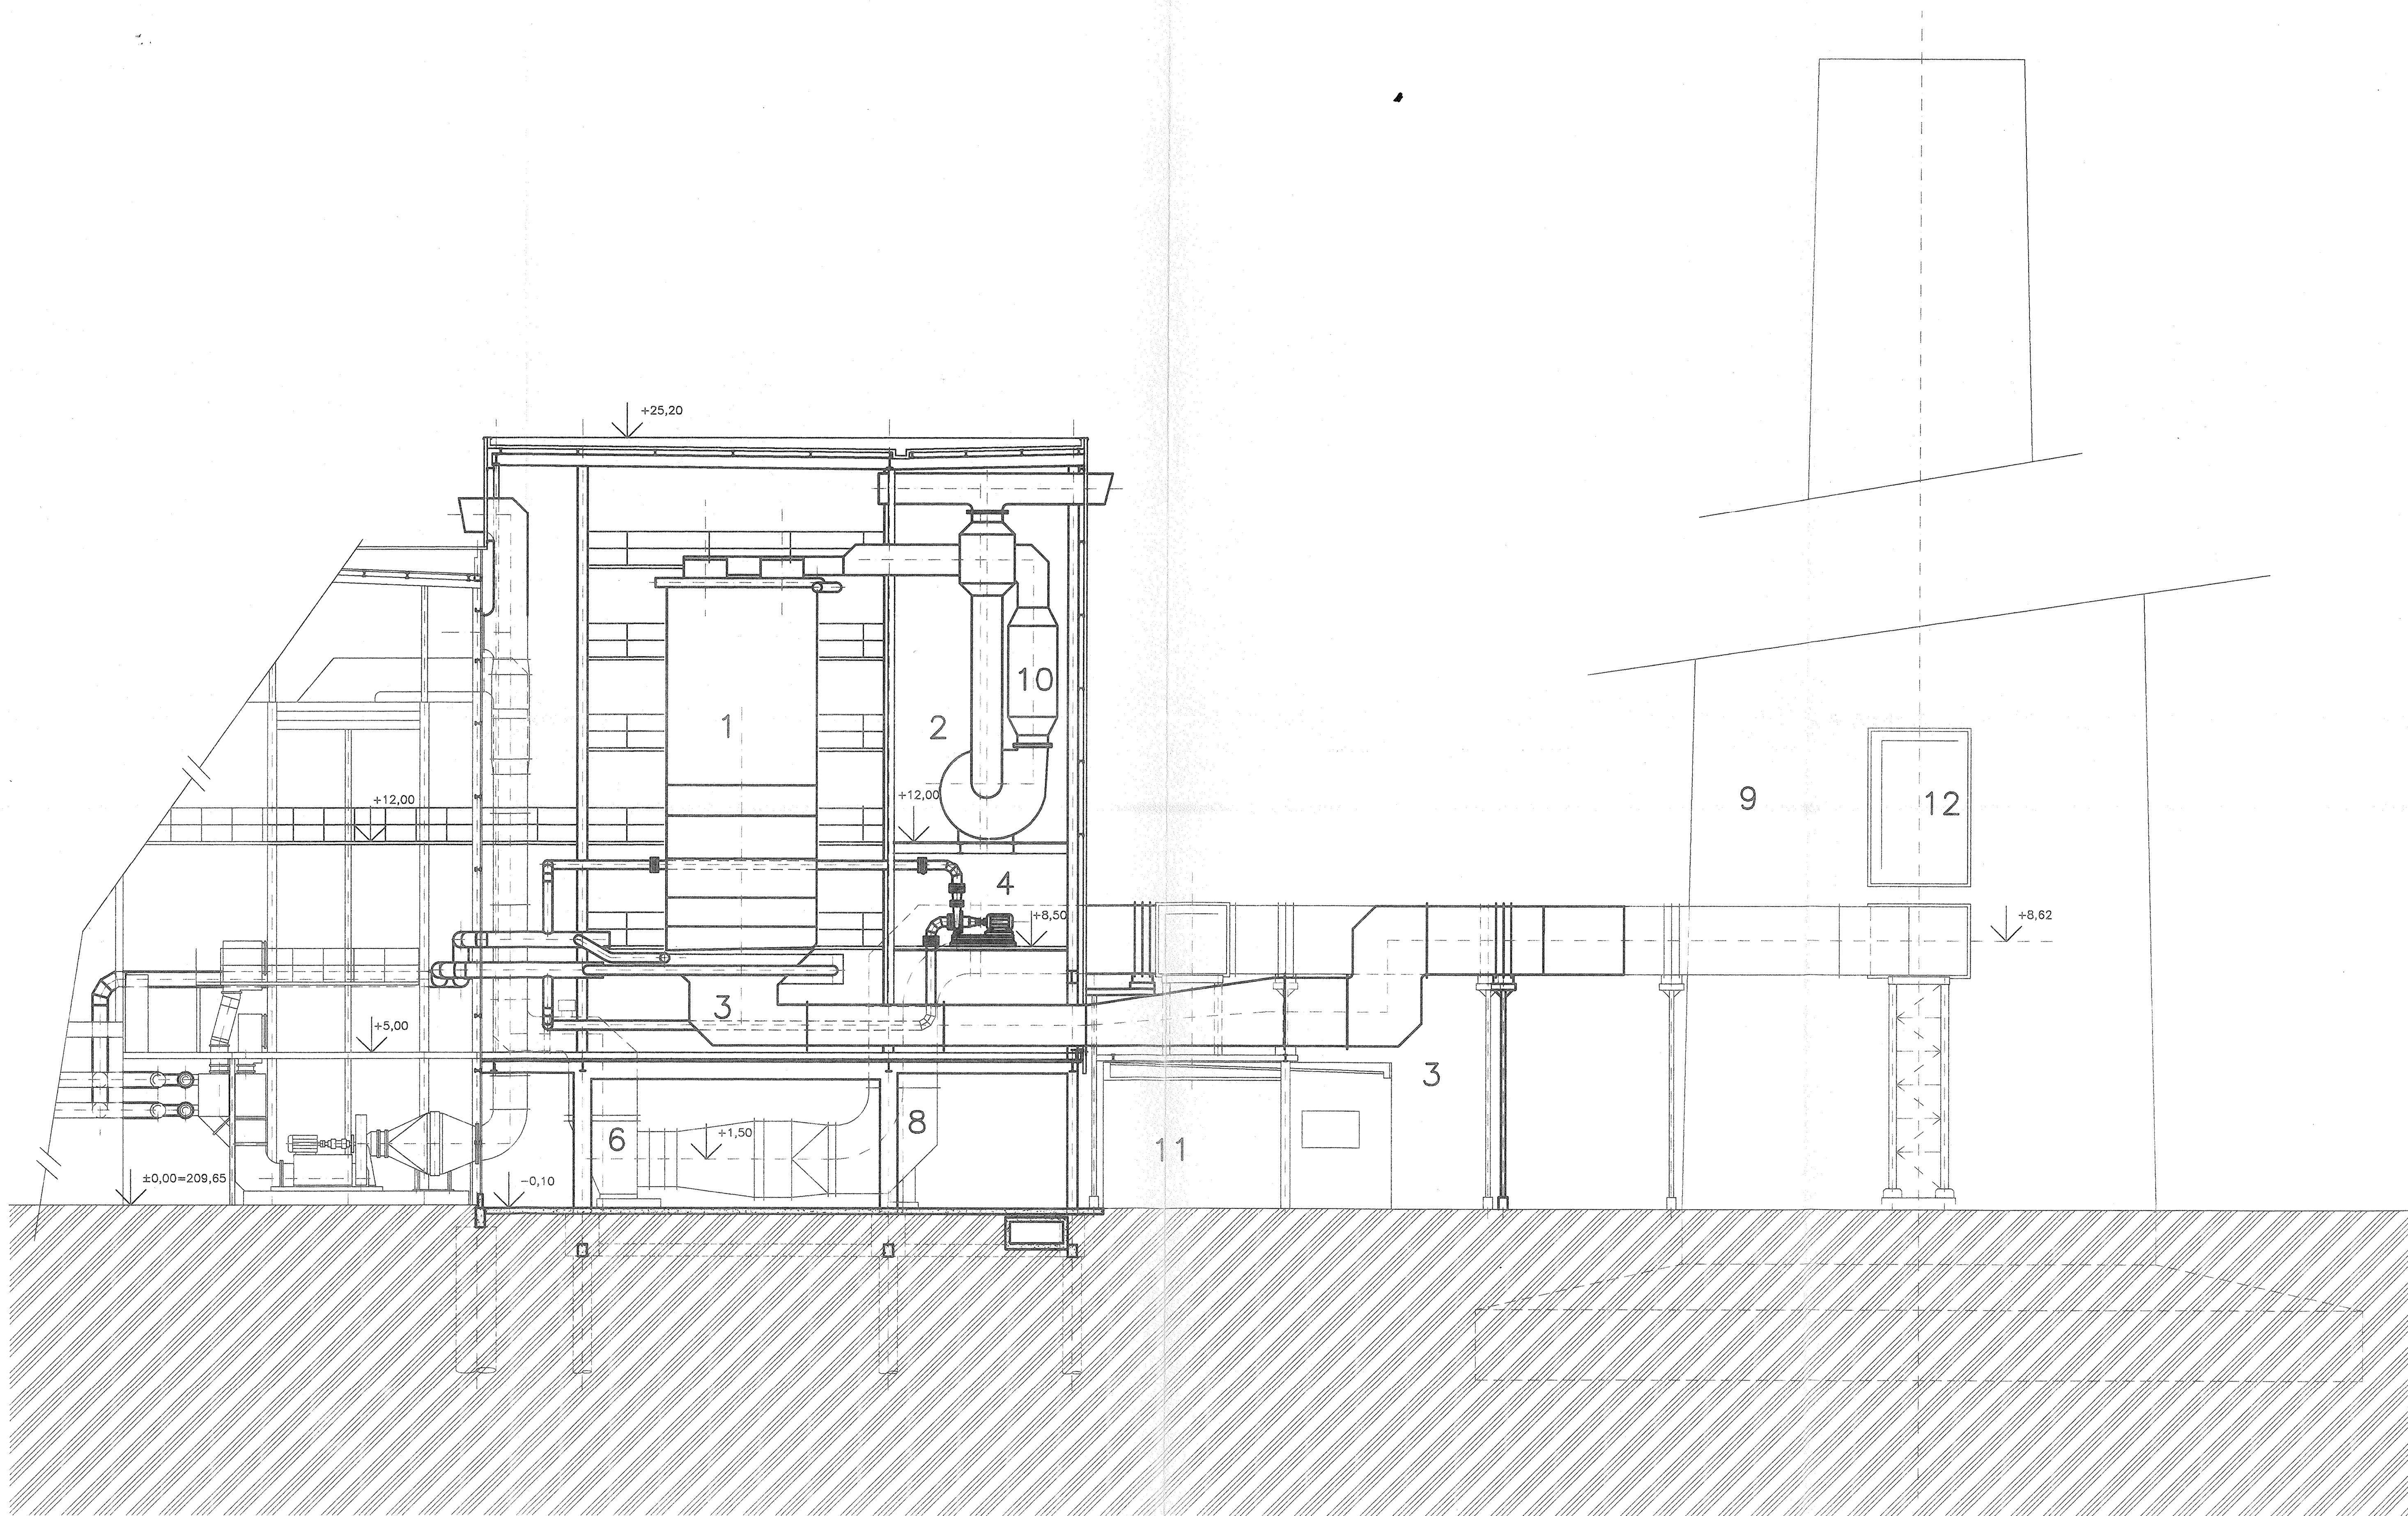

1. KOTEL 40HA
KESSEL 40HA
2. VZD. VENTILÁTOR
LUFTVENTILATOR
3. SPALINOVOD KOTLE 40HA
RAUCHGASKANAL DES KESSELS 40HA
4. RECIRKULAČNÍ ČERPADLO
UMLAUFpumpe
6. SPALINOVÝ VENTILÁTOR K6
RAUCHGASVENTILATOR
8. SPALINOVOD KOTLE K6
RAUCHGASKANAL DES KESSELS K6
9. KOMÍN
SCHORNSTEIN
10. OHŘÍVÁK VZDUCHU
LUFTVORWÄRMER
11. OBJEKT NOUZOvéHO ZDROJE
DIESEL-EINHEIT
12. SPALINOVOD KOTLE K1-4
RAUCHGASKANAL DES KESSELS K1-4

VEŠKERÁ PRÁVA K TOMUTO TECHNICKÉMU PODKLADU
PŘÍSLUŠÍ VÝHRADNĚ SPOLEČNOSTI
H & D ENGINEERING SPOL. S R.O.
BEZ SOUHLASU TĚTO SPOLEČNOSTI NEMŮŽÍ BÝT
TECHNICKÝ PODKLAD KOPÍROVÁN, ROZNOŽOVÁN A
POSTUPEN TŘETÍM OSOBAM

5

DATUM			PDPIS	INDEX
MĚŘITVO	VYPRACOVAL	HOLASOVAL	H & D Engineering s.r.o. Michelská 792/2 140 00 PRAHA 4	
1:100	KONTROLOVAL	Ing. JENIK		
	SCHVÁLIL	Ing. HAUBA		
	DATUM	01.1996		
AKCE:	Tp. ŠKODA MLADÁ BOLESLAV		ZAK. č.	
NÁZEV:	KOTELNA KOTLE 40HA PODÉLNÝ ŘEZ KESSELHAUS DES KESSELS 40HA LÄNGSSCHNITT		STUPĚŇ DOKUMENTACE: POČET M. PŘ. Č.	
			DODÁTEK č. 1	10 21
			PSP	ZMĚNA
			CÍSLO VÝKRESU:	C44H0Z02