


POHLED JIŽNÍ

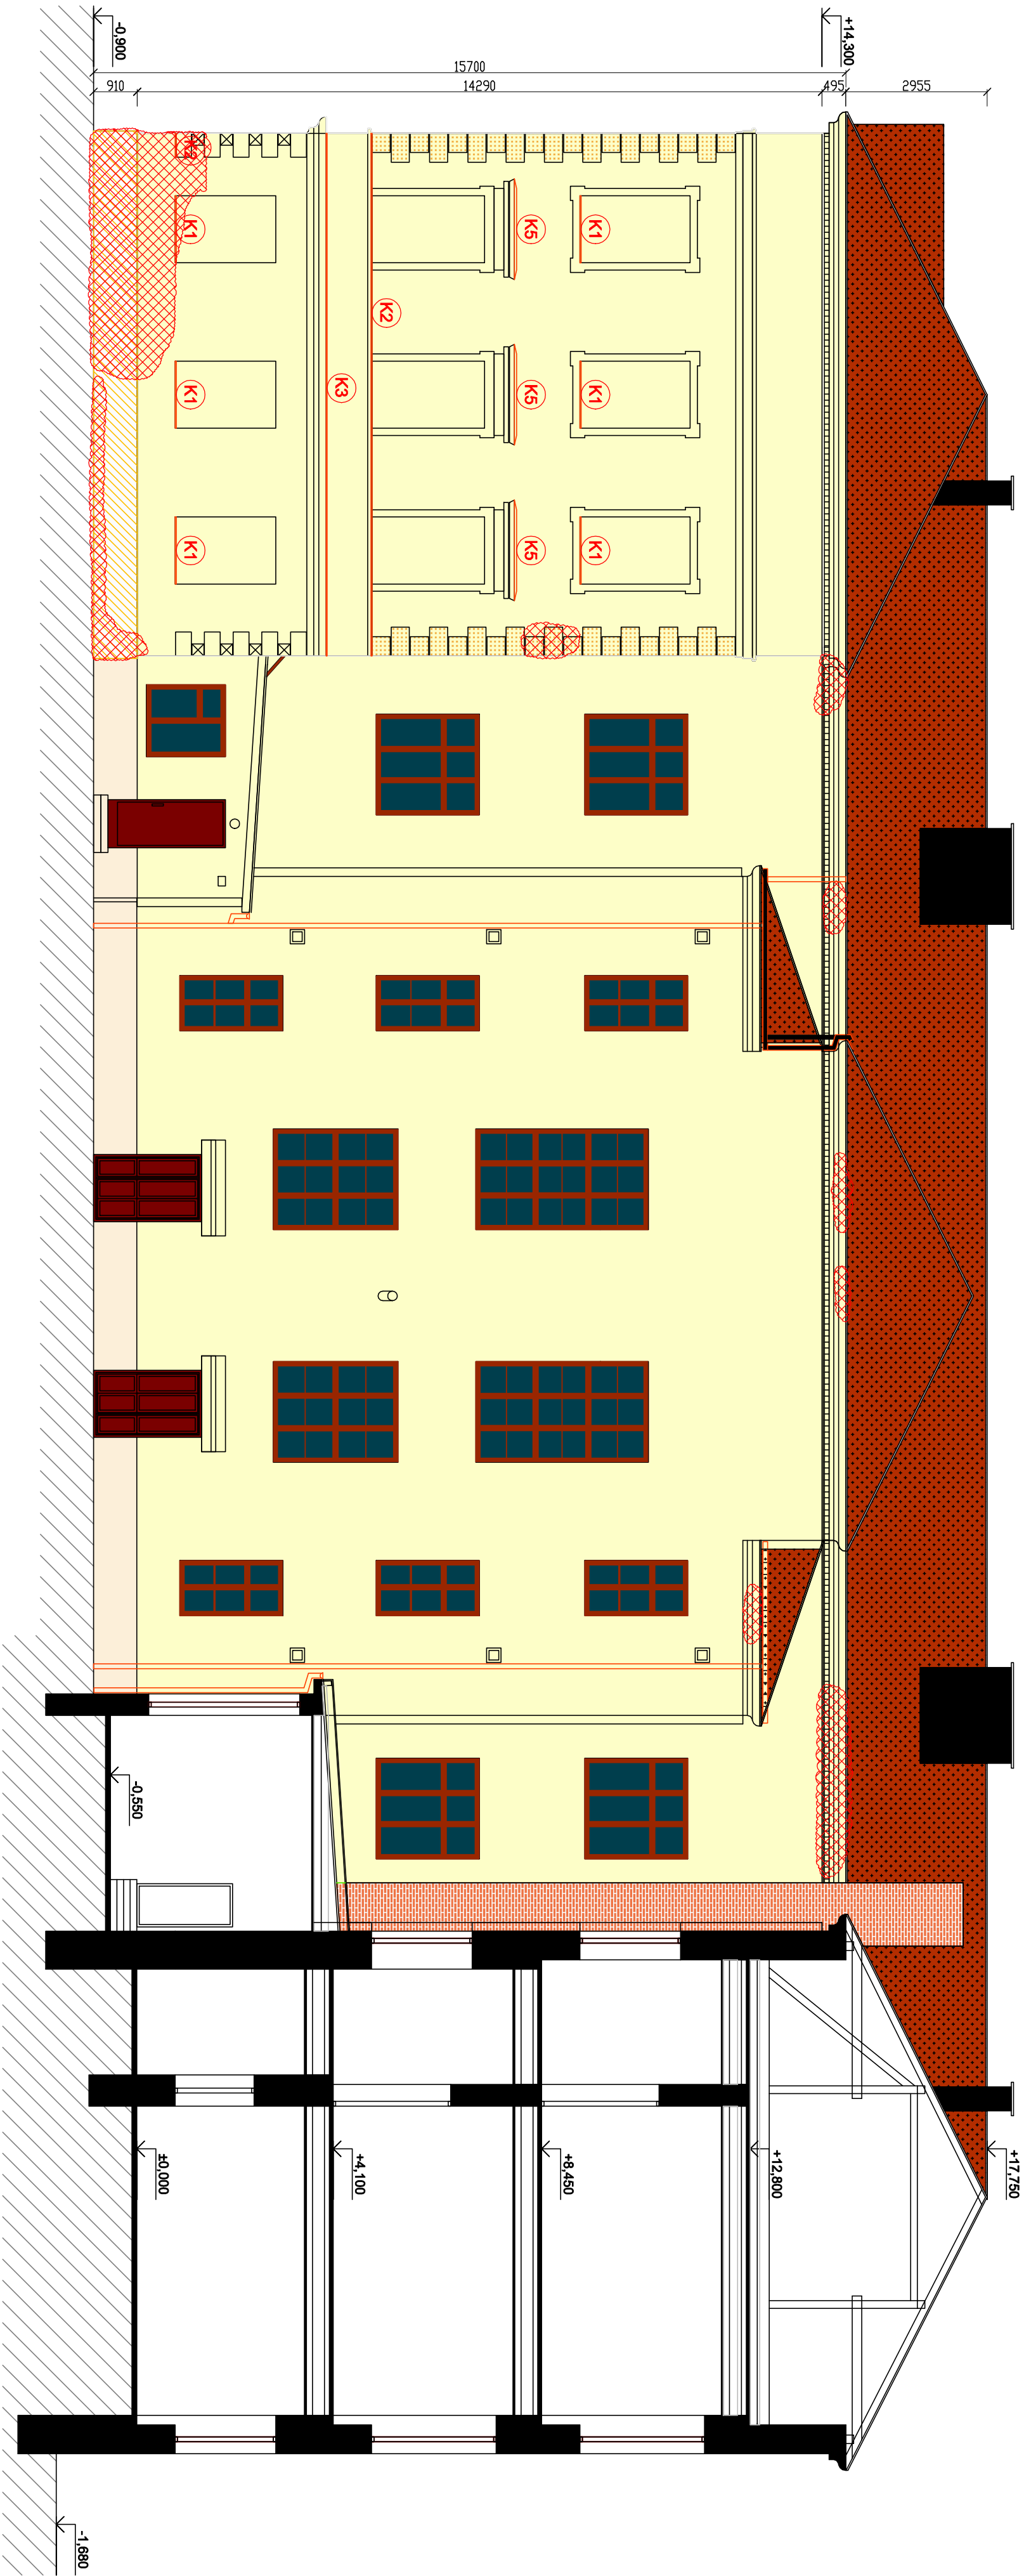

LEGENDA

- lokalizované místa opravy fasády jižní štít (viditelné pohledem z terénu) odhad 18m2 vč. ozdobných prvků
- lokalizované místa opravy fasády vnitroblok (viditelné pohledem z terénu) odhad 10m2
- oplechování podokenní římsy, materiál měď tl. 0,55mm, řš 250mm, l= 9m
- oplechování podokenní římsy, materiál měď tl. 0,55mm, řš 250mm, l= 12m
- oplechování kordonové římsy, materiál měď tl. 0,55mm, řš 250mm, l= 11m
- oplechování nadokenní římsy, materiál měď tl. 0,55mm, řš 450mm, l= 6,6m

Plocha fasády jižního štítu po hlavní římsu s přídatkem 10% na ozdobu je 195m2
Plocha jižní fasády vnitrobloku se bude natírat pouze lokálně v ploše oprav 20m2

- POZNÁMKY:
- lokalizovaná místa opravy fasády je minimální rozsah opravy, místa byla lokalizovaná pohledem z přilehlého terénu, podrobnějším průzkumem z řešení nebo plošiny se pravděpodobně navýší počet těchto míst nutných oprav
 - výběr barvy fasádního nátěru musí respektovat stávající barevnost fasády, bude vyzotkován a odsouhlasen s investorem
 - soklová část se uvažuje bez úprav
 - nástřešní žlab včetně okapnice je součástí opravy střechy
 - oprava fasády nad hlavní římsou je součástí opravy střechy
 - na výkres nejsou kompletně uvedeny a zakresleny stavební úpravy vyplývající z řešení elektroinstalace a ZTI
 - ozdobné prvky fasády jsou zakresleny pouze schématicky
 - veškeré rozměry je nutné ověřit na stavbě
 - používat technologické postupy a detaily dle výrobců dodávaných materiálů a výrobků

± 0,000 = 426,60 m.n.m. BpV

Změna	číslo	datum	vypracoval	popis	podpis

Zodp. projektant		Vypracoval	
Ing. Pavel Trnka		Ing. Pavel Trnka	
Akce:			
OPRAVA FASÁDY BUDOVY ZŠ OTOKARA BŘEZINY JAROMĚŘICE NAD ROKYTNOU			
Kraj	Vysočina	Okres	Třebíč
Obec	Jaroměřice nad Rokýtnou	Kat. území	Jaroměřice nad Rokýtnou
Stavebník	Město Jaroměřice nad Rokýtnou	Zakázka	ZZ5004
Obsah	SO 01 - Oprava fasády ZŠ		
POHLED JIŽNÍ		Paré	
		Číslo výkresu	
		D.4	



Martina Čuráňových 657
674 01 Třebíč 1
mob.: 724 226 265
e-mail: trnka@jitra.cz