


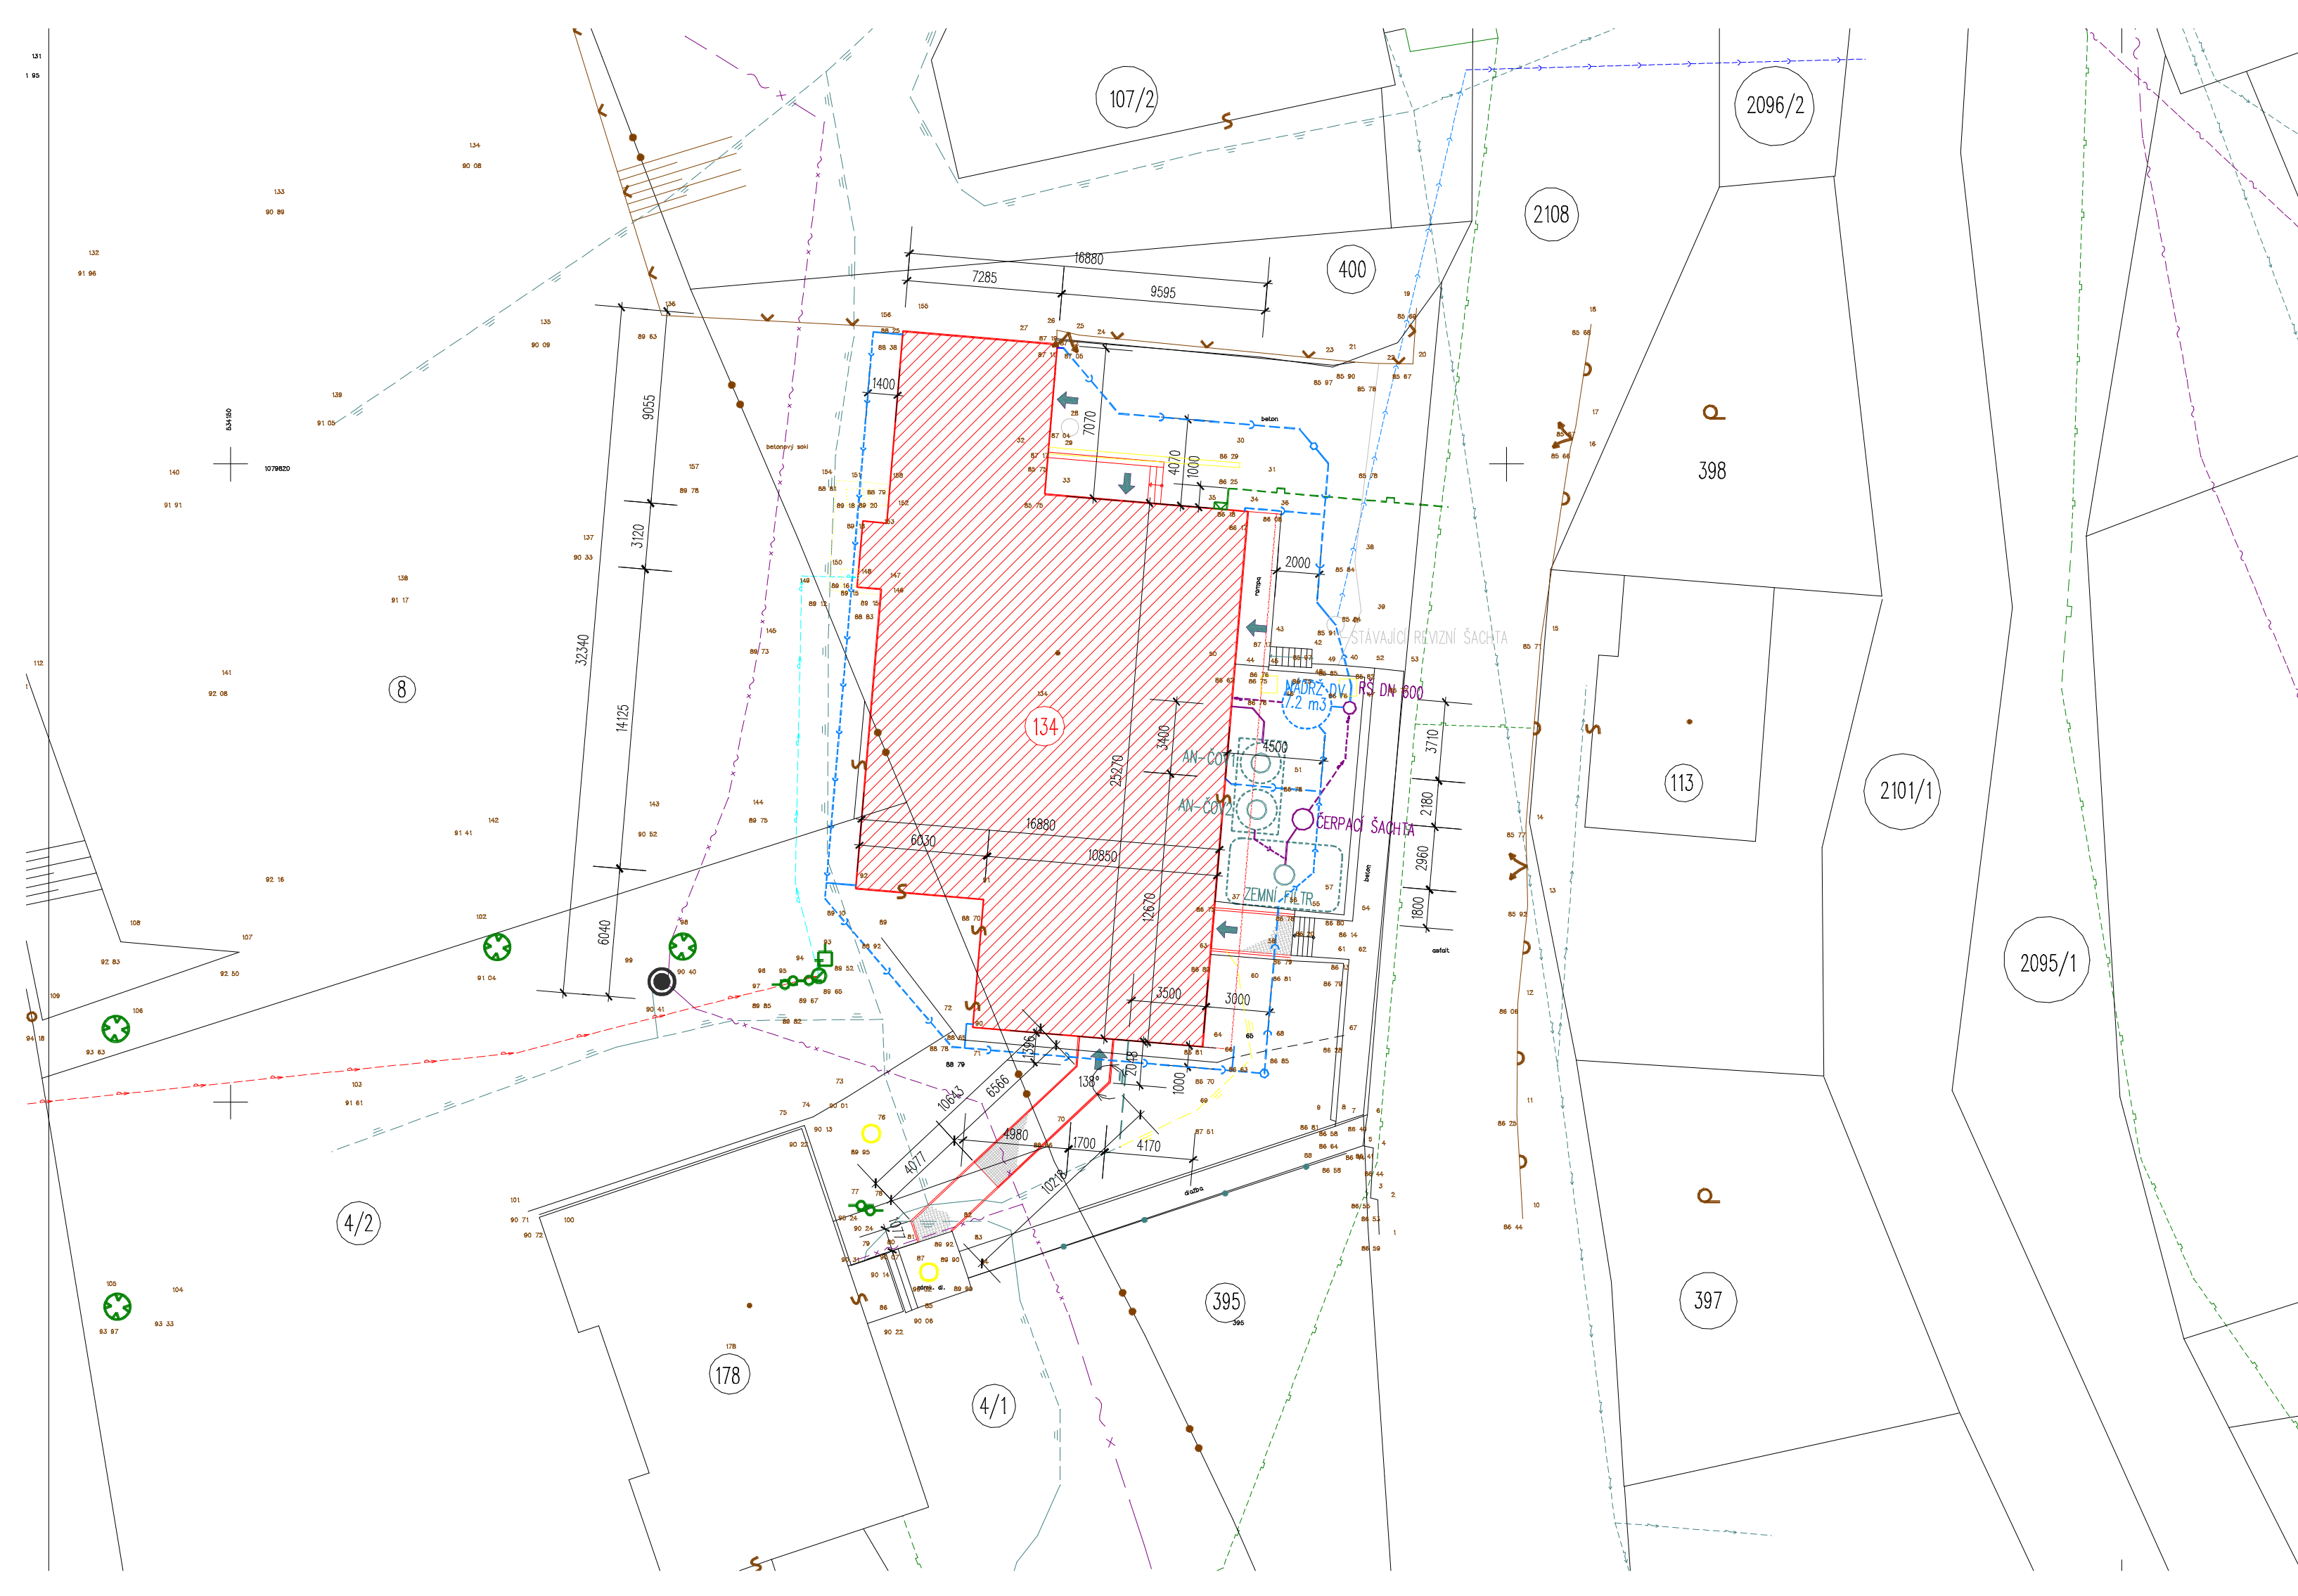

LEGENDA PLOCH A OBJEKTŮ


- REKONSTRUOVANÝ OBJEKT
- BOURANÉ KONSTRUKCE
- ZPEVNĚNÉ PLOCHY DLAŽDĚNÉ
- BEZBARIÉROVÝ PŘÍSTUP – POROROŠT OKA MAX.15/15 MM

LEGENDA SÍTÍ NOVÝCH

- KANALIZAČNÍ PŘÍPOJKA Z OBJEKTU DO ČISTÍRNY DN 160
- ZEMNÍ PŘÍPOJKA DEŠŤOVÁ KANALIZACE KG DN 110,125 A 160
- PŘÍPOJKA ZEMNÍ STL POTRUBÍ DN32x3 SDR11
- ZEMNÍ KABEL PŘELOŽKY PŘÍPOJKY NN – PŘEDPOKLAD DLE SAMOSTATNÉHO ŘÍZENÍ DODAVATELE ENERGIE

LEGENDA SÍTÍ STÁVAJÍCÍCH

- VZDUŠNÉ VEDENÍ NN NA SLOUPECH DO 1kV
- ZEMNÍ VEDENÍ NN DO 1kV
- DEŠŤOVÁ KANALIZACE
- VEDENÍ CETIN METALICKÝ KABEL
- VEDENÍ CETIN OPTICKÝ KABEL
- VODOVODNÍ ŘÁD PE DN 80
- PŘEDPOKLÁDANÁ PŘÍPOJKA VODY
- PLYNOVOD STL

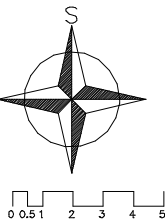

±0.000 = 587.170 m.n.m
Výškový systém Bpv

VYPRACOVAL:		ZODPOVĚDNÝ PROJEKTANT:		S STAVBY BYRTUS Dlouhá 401/45A 796 01 Stará Ves IČ: 063 58 071 DIČ: CZ06358071 ... od projektu po zahradu	
MARTIN BYRTUS		ING. JOSEF KOVÁŘ			
INVESTOR:		OBEC VÁCLAVOV U BRUNTÁLU		PARÉ Č.	
		HORNÍ VÁCLAVOV 69, 793 41 VÁCLAVOV U BRUNTÁLU		KATASTRÁLNÍ ÚZEMÍ	
NÁZEV AKCE		STAVEBNÍ ÚPRAVY OBJEKTU NA PARC.Č.ST.134 V K.Ú. DOLNÍ VÁCLAVOV - MULTIFUNKČNÍ DŮM		Dolní Václavov	
				Č. ZAKÁZKY	SB01/2020
				DATUM	09/2020
ČÁST PD		SITUAČNÍ VÝKRESY		MĚŘÍTKO	1 : 250
				STUPEŇ PD	DUR + DSP
VÝKRES		KOORDINAČNÍ SITUAČNÍ VÝKRES		OZN.ČÁSTI	Č. VÝKRESU
				C	C 3