



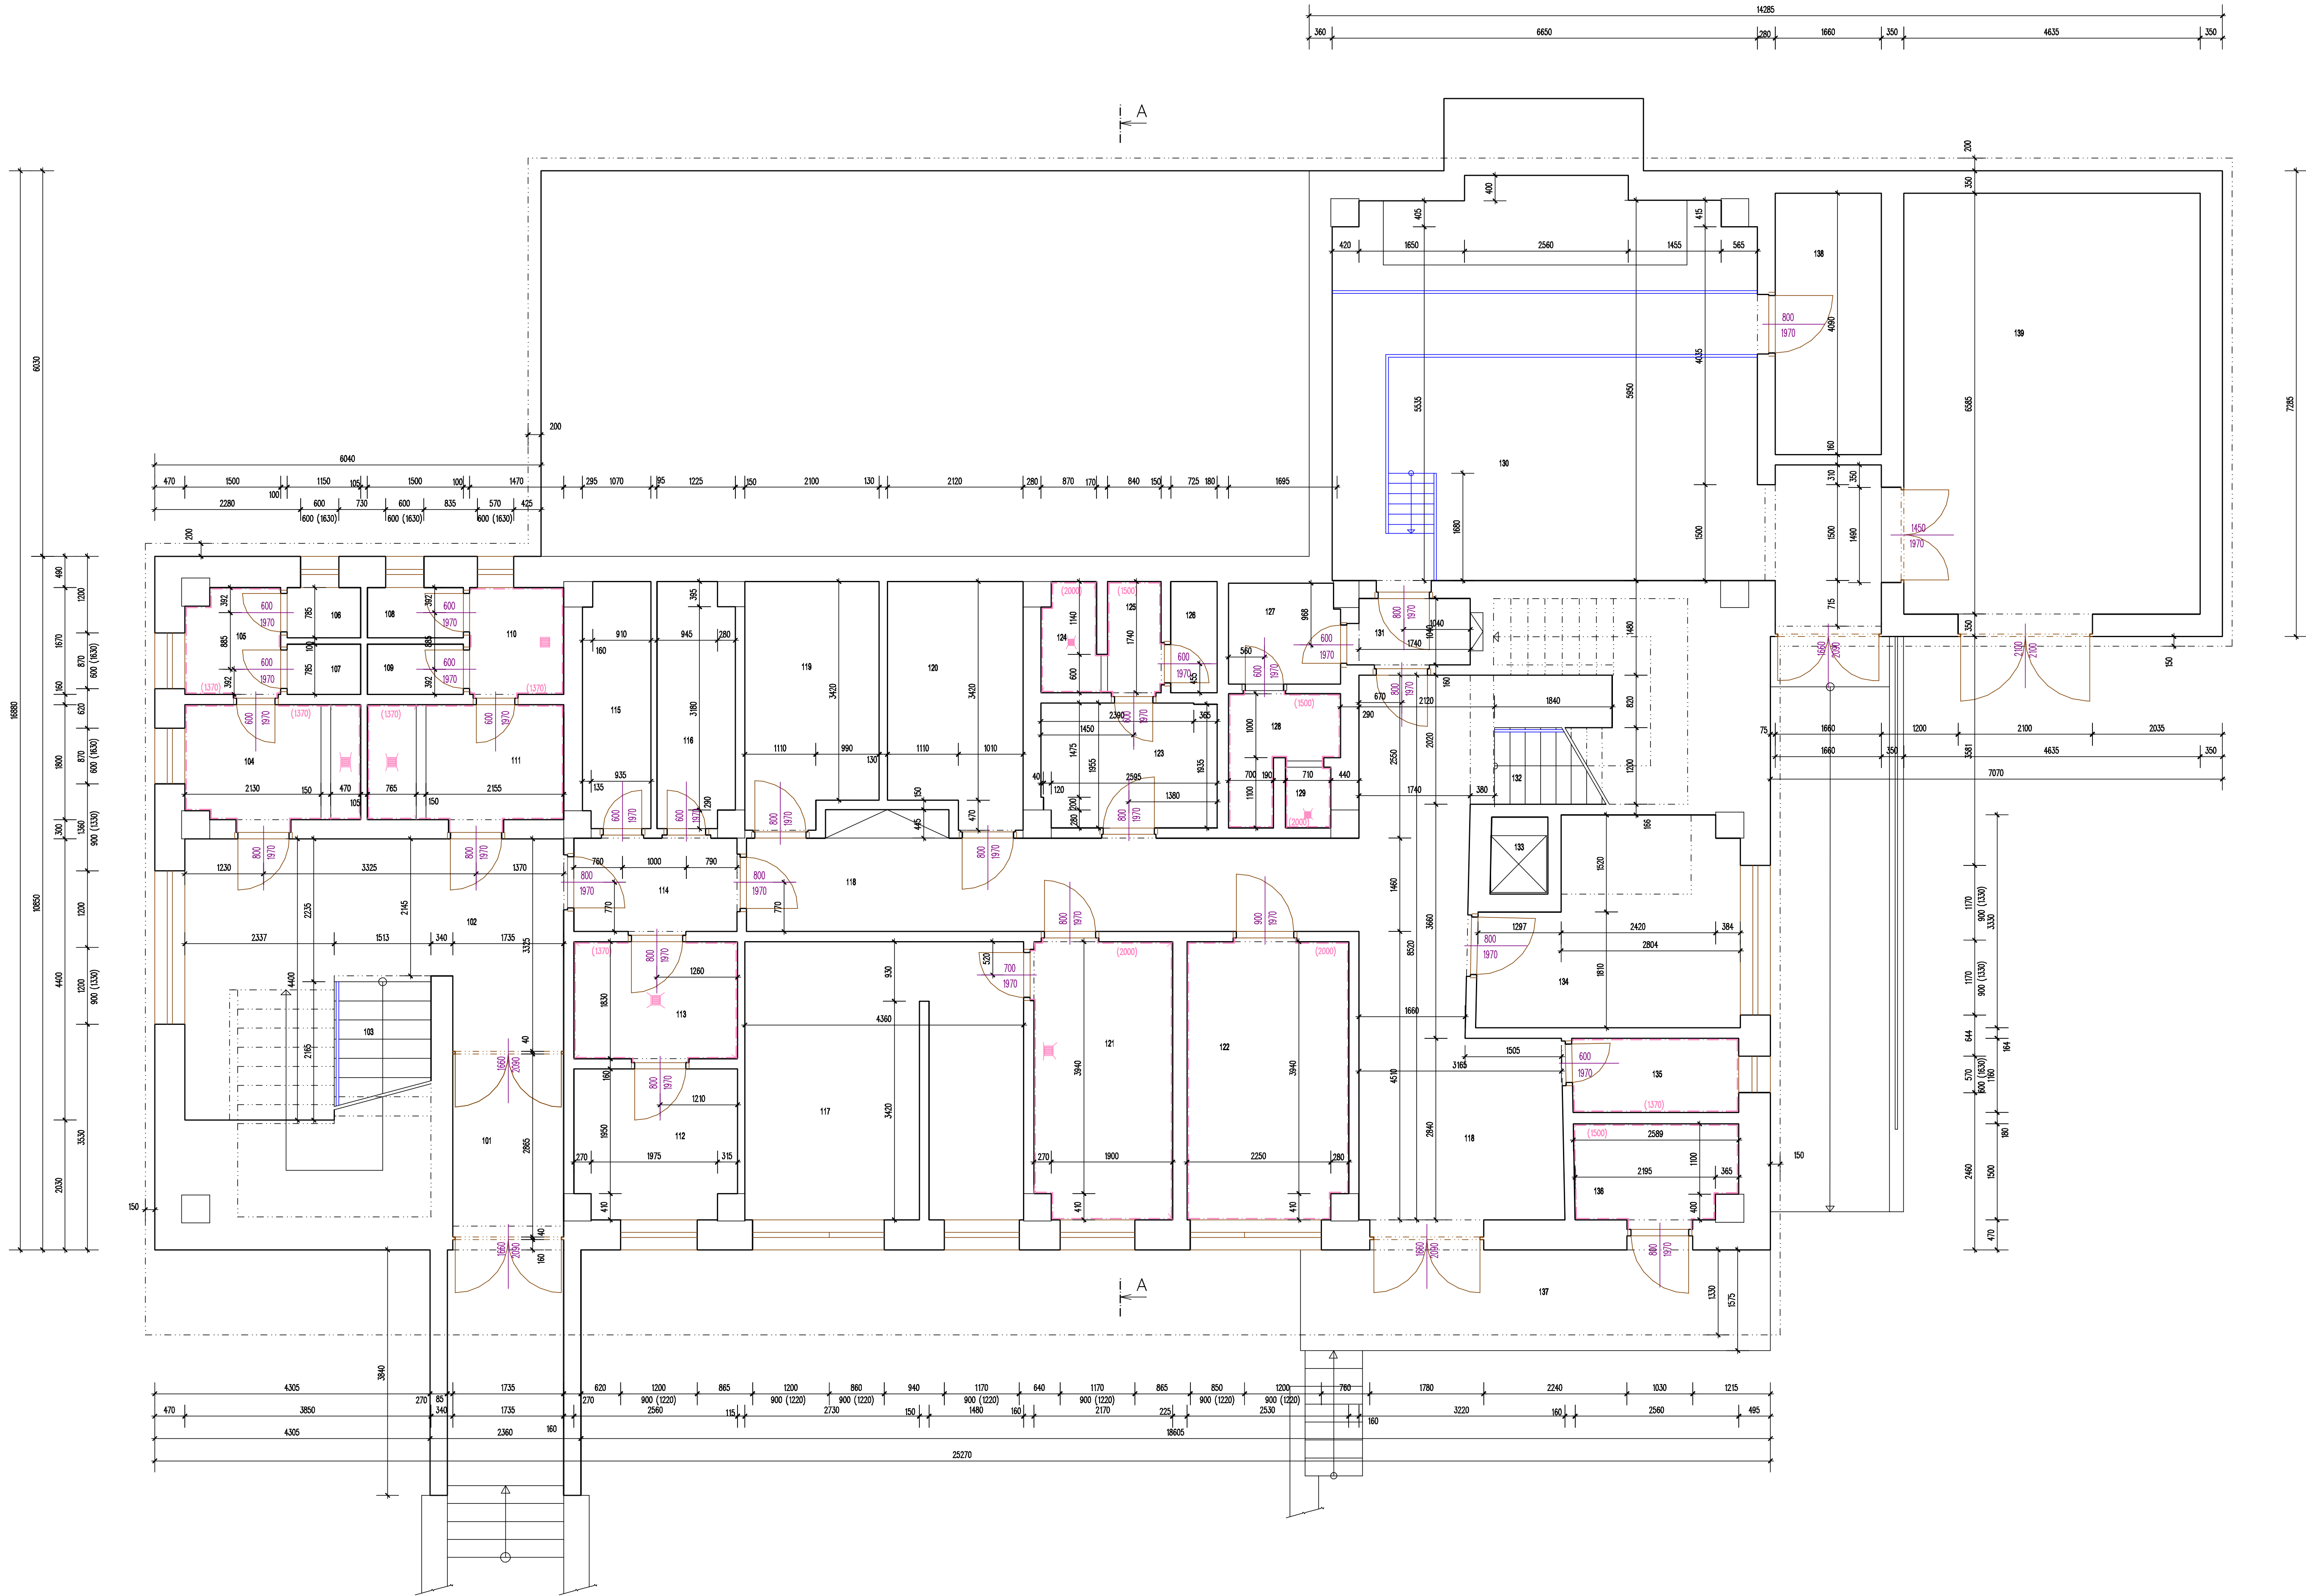

LEGENDA MÍSTNOSTÍ 1.NP

č.m.	NÁZEV MÍSTNOSTI	PLOCHA/M2	PODLAHA	ÚPRAVA STĚN	ÚPRAVA STŘEŠÍ
101	ZÁVĚR	4.97	KERAMICKÁ DLAŽBA	MVC OMÍTKA, WALBA, KER.SOKL. V.100 MM	MVC OMÍTKA, WALBA
102	HALA	20.16	KERAMICKÁ DLAŽBA	MVC OMÍTKA, WALBA, KER.SOKL. V.100 MM	MVC OMÍTKA, WALBA
103	SOCHORŠTĚ	10.93	TERACOVÁ DLAŽBA	MVC OMÍTKA, WALBA, KER.SOKL. V.100 MM	MVC OMÍTKA, WALBA
104	PŘEDSÍR WC ŽENY	4.89	KERAMICKÁ DLAŽBA	MVC OMÍTKA, WALBA, K.OBKLAJ V.1370 MM	MVC OMÍTKA, WALBA
105	CHODBA WC ŽENY	2.39	KERAMICKÁ DLAŽBA	MVC OMÍTKA, WALBA, K.OBKLAJ V.1370 MM	MVC OMÍTKA, WALBA
106	WC ŽENY	0.9	KERAMICKÁ DLAŽBA	MVC OMÍTKA, WALBA, LATEX V.1370 MM	MVC OMÍTKA, WALBA
107	WC ŽENY	0.9	KERAMICKÁ DLAŽBA	MVC OMÍTKA, WALBA, LATEX V.1370 MM	MVC OMÍTKA, WALBA
108	WC MUŽI	1.18	KERAMICKÁ DLAŽBA	MVC OMÍTKA, WALBA, LATEX V.1370 MM	MVC OMÍTKA, WALBA
109	WC MUŽI	1.18	KERAMICKÁ DLAŽBA	MVC OMÍTKA, WALBA, LATEX V.1370 MM	MVC OMÍTKA, WALBA
110	PŘÍDAVÉ STĚNY	2.45	KERAMICKÁ DLAŽBA	MVC OMÍTKA, WALBA, K.OBKLAJ V.1370 MM	MVC OMÍTKA, WALBA
111	PŘEDSÍR WC MUŽI	5.53	KERAMICKÁ DLAŽBA	MVC OMÍTKA, WALBA, K.OBKLAJ V.1370 MM	MVC OMÍTKA, WALBA
112	NEOSAZENO	5.85	KERAMICKÁ DLAŽBA	MVC OMÍTKA, WALBA, KER.SOKL. V.100 MM	MVC OMÍTKA, WALBA
113	NEOSAZENO	4.68	KERAMICKÁ DLAŽBA	MVC OMÍTKA, WALBA, LATEX V.1370 MM	MVC OMÍTKA, WALBA
114	CHODBA	3.72	KERAMICKÁ DLAŽBA	MVC OMÍTKA, WALBA, KER.SOKL. V.100 MM	MVC OMÍTKA, WALBA
115	NEOSAZENO	4.03	CEMENTOVÝ POTĚR	MVC OMÍTKA, WALBA	MVC OMÍTKA, WALBA
116	NEOSAZENO	4.54	CEMENTOVÝ POTĚR	MVC OMÍTKA, WALBA	MVC OMÍTKA, WALBA
117	NEOSAZENO	18.45	CEMENTOVÝ POTĚR	MVC OMÍTKA, WALBA	MVC OMÍTKA, WALBA
118	CHODBA	35.05	KERAMICKÁ DLAŽBA	MVC OMÍTKA, WALBA, KER.SOKL. V.100 MM	MVC OMÍTKA, WALBA
119	NEOSAZENO	7.71	CEMENTOVÝ POTĚR	MVC OMÍTKA, WALBA	MVC OMÍTKA, WALBA
120	STROJOVNA VZT	7.72	CEMENTOVÝ POTĚR	MVC OMÍTKA, WALBA	MVC OMÍTKA, WALBA
121	NEOSAZENO	9.32	KERAMICKÁ DLAŽBA	MVC OMÍTKA, WALBA, K.OBKLAJ V.2000 MM	MVC OMÍTKA, WALBA
122	NEOSAZENO	10.89	KERAMICKÁ DLAŽBA	MVC OMÍTKA, WALBA, K.OBKLAJ V.2000 MM	MVC OMÍTKA, WALBA
123	ŠATNA	5.27	PVC	MVC OMÍTKA, WALBA	MVC OMÍTKA, WALBA
124	SPRCHA	1.55	KERAMICKÁ DLAŽBA	MVC OMÍTKA, WALBA, K.OBKLAJ V.2000 MM	MVC OMÍTKA, WALBA
125	PŘEDSÍR WC	1.46	KERAMICKÁ DLAŽBA	MVC OMÍTKA, WALBA, K.OBKLAJ V.1500 MM	MVC OMÍTKA, WALBA
126	WC	1.26	KERAMICKÁ DLAŽBA	MVC OMÍTKA, WALBA, K.OBKLAJ V.1500 MM	MVC OMÍTKA, WALBA
127	ŠATNA KOTELNA	2.72	PVC	MVC OMÍTKA, WALBA	MVC OMÍTKA, WALBA
128	WC	2.52	KERAMICKÁ DLAŽBA	MVC OMÍTKA, WALBA, K.OBKLAJ V.1370 MM	MVC OMÍTKA, WALBA
129	SPRCHA	0.76	KERAMICKÁ DLAŽBA	MVC OMÍTKA, WALBA, K.OBKLAJ V.2000 MM	MVC OMÍTKA, WALBA
130	KOTELNA	44.98	BETONOVÁ MAZANINA	MVC OMÍTKA, WALBA	MVC OMÍTKA, WALBA
131	CHODBA	1.81	KERAMICKÁ DLAŽBA	MVC OMÍTKA, WALBA, KER.SOKL. V.100 MM	MVC OMÍTKA, WALBA
132	SOCHORŠTĚ	8.23	KERAMICKÁ DLAŽBA	MVC OMÍTKA, WALBA, KER.SOKL. V.100 MM	MVC OMÍTKA, WALBA
133	NÁKLADNÍ VÝTAH 150KG	1.07		MVC OMÍTKA, WALBA	MVC OMÍTKA, WALBA
134	NEOSAZENO	11.58	TERACOVÁ DLAŽBA	MVC OMÍTKA, WALBA, KER.SOKL. V.100 MM	MVC OMÍTKA, WALBA
135	ÚKLID	3.02	TERACOVÁ DLAŽBA	MVC OMÍTKA, WALBA, K.OBKLAJ V.1370 MM	MVC OMÍTKA, WALBA
136	SKLAD ODPADKŮ	3.72	TERACOVÁ DLAŽBA	MVC OMÍTKA, WALBA, K.OBKLAJ V.1500 MM	MVC OMÍTKA, WALBA
137	RAMPA	11.57	BETON		MVC OMÍTKA, WALBA
138	SKLAD KOTELNA	6.78	BETONOVÁ MAZANINA	MVC OMÍTKA, WALBA	MVC OMÍTKA, WALBA
139	GARÁŽ	30.50	BETONOVÁ MAZANINA	MVC OMÍTKA, WALBA	MVC OMÍTKA, WALBA

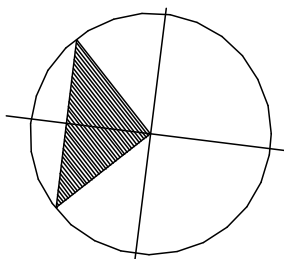

±0.000 = 587.170 m.n.m

Výkresy systém Bp

VYPRACOVAL:	MARTIN BYRTUS	ZODPOVĚDNÝ PROJEKTANT:	ING. JOSEF KOVÁR	STAVBY BYRTUS STAVBY BYRTUS s.r.o. IČO: 250800000 DIK 000000000
INVESTOR:	OBEC VÁCLAVOV U BRUNTÁLU HORNÍ VÁCLAVOV 69, 799 41 VÁCLAVOV U BRUNTÁLU	PARE Č.	KATASTRÁLNÍ ÚZEMÍ	
NÁZEV AKCE	STAVEBNÍ ÚPRAVY OBJEKTU NA PARC.Č.ST.134 V K.Ú. DOLNÍ VÁCLAVOV - MULTIFUNKČNÍ DŮM	Č. ZAKÁZKY	8801/2020	
ČÁST PD	ARCHITEKTONICKO - STAVEBNÍ ŘEŠENÍ	MĚŘÍTKO	1:50	
VÝKRES	STAVBY STAV PŮDORYS 1.NP	STUPĚŇ PD	DUR+OSP	
		OZN.ČÁSTI	Č. VÝKRESU	
		D.1.1	b 01	