


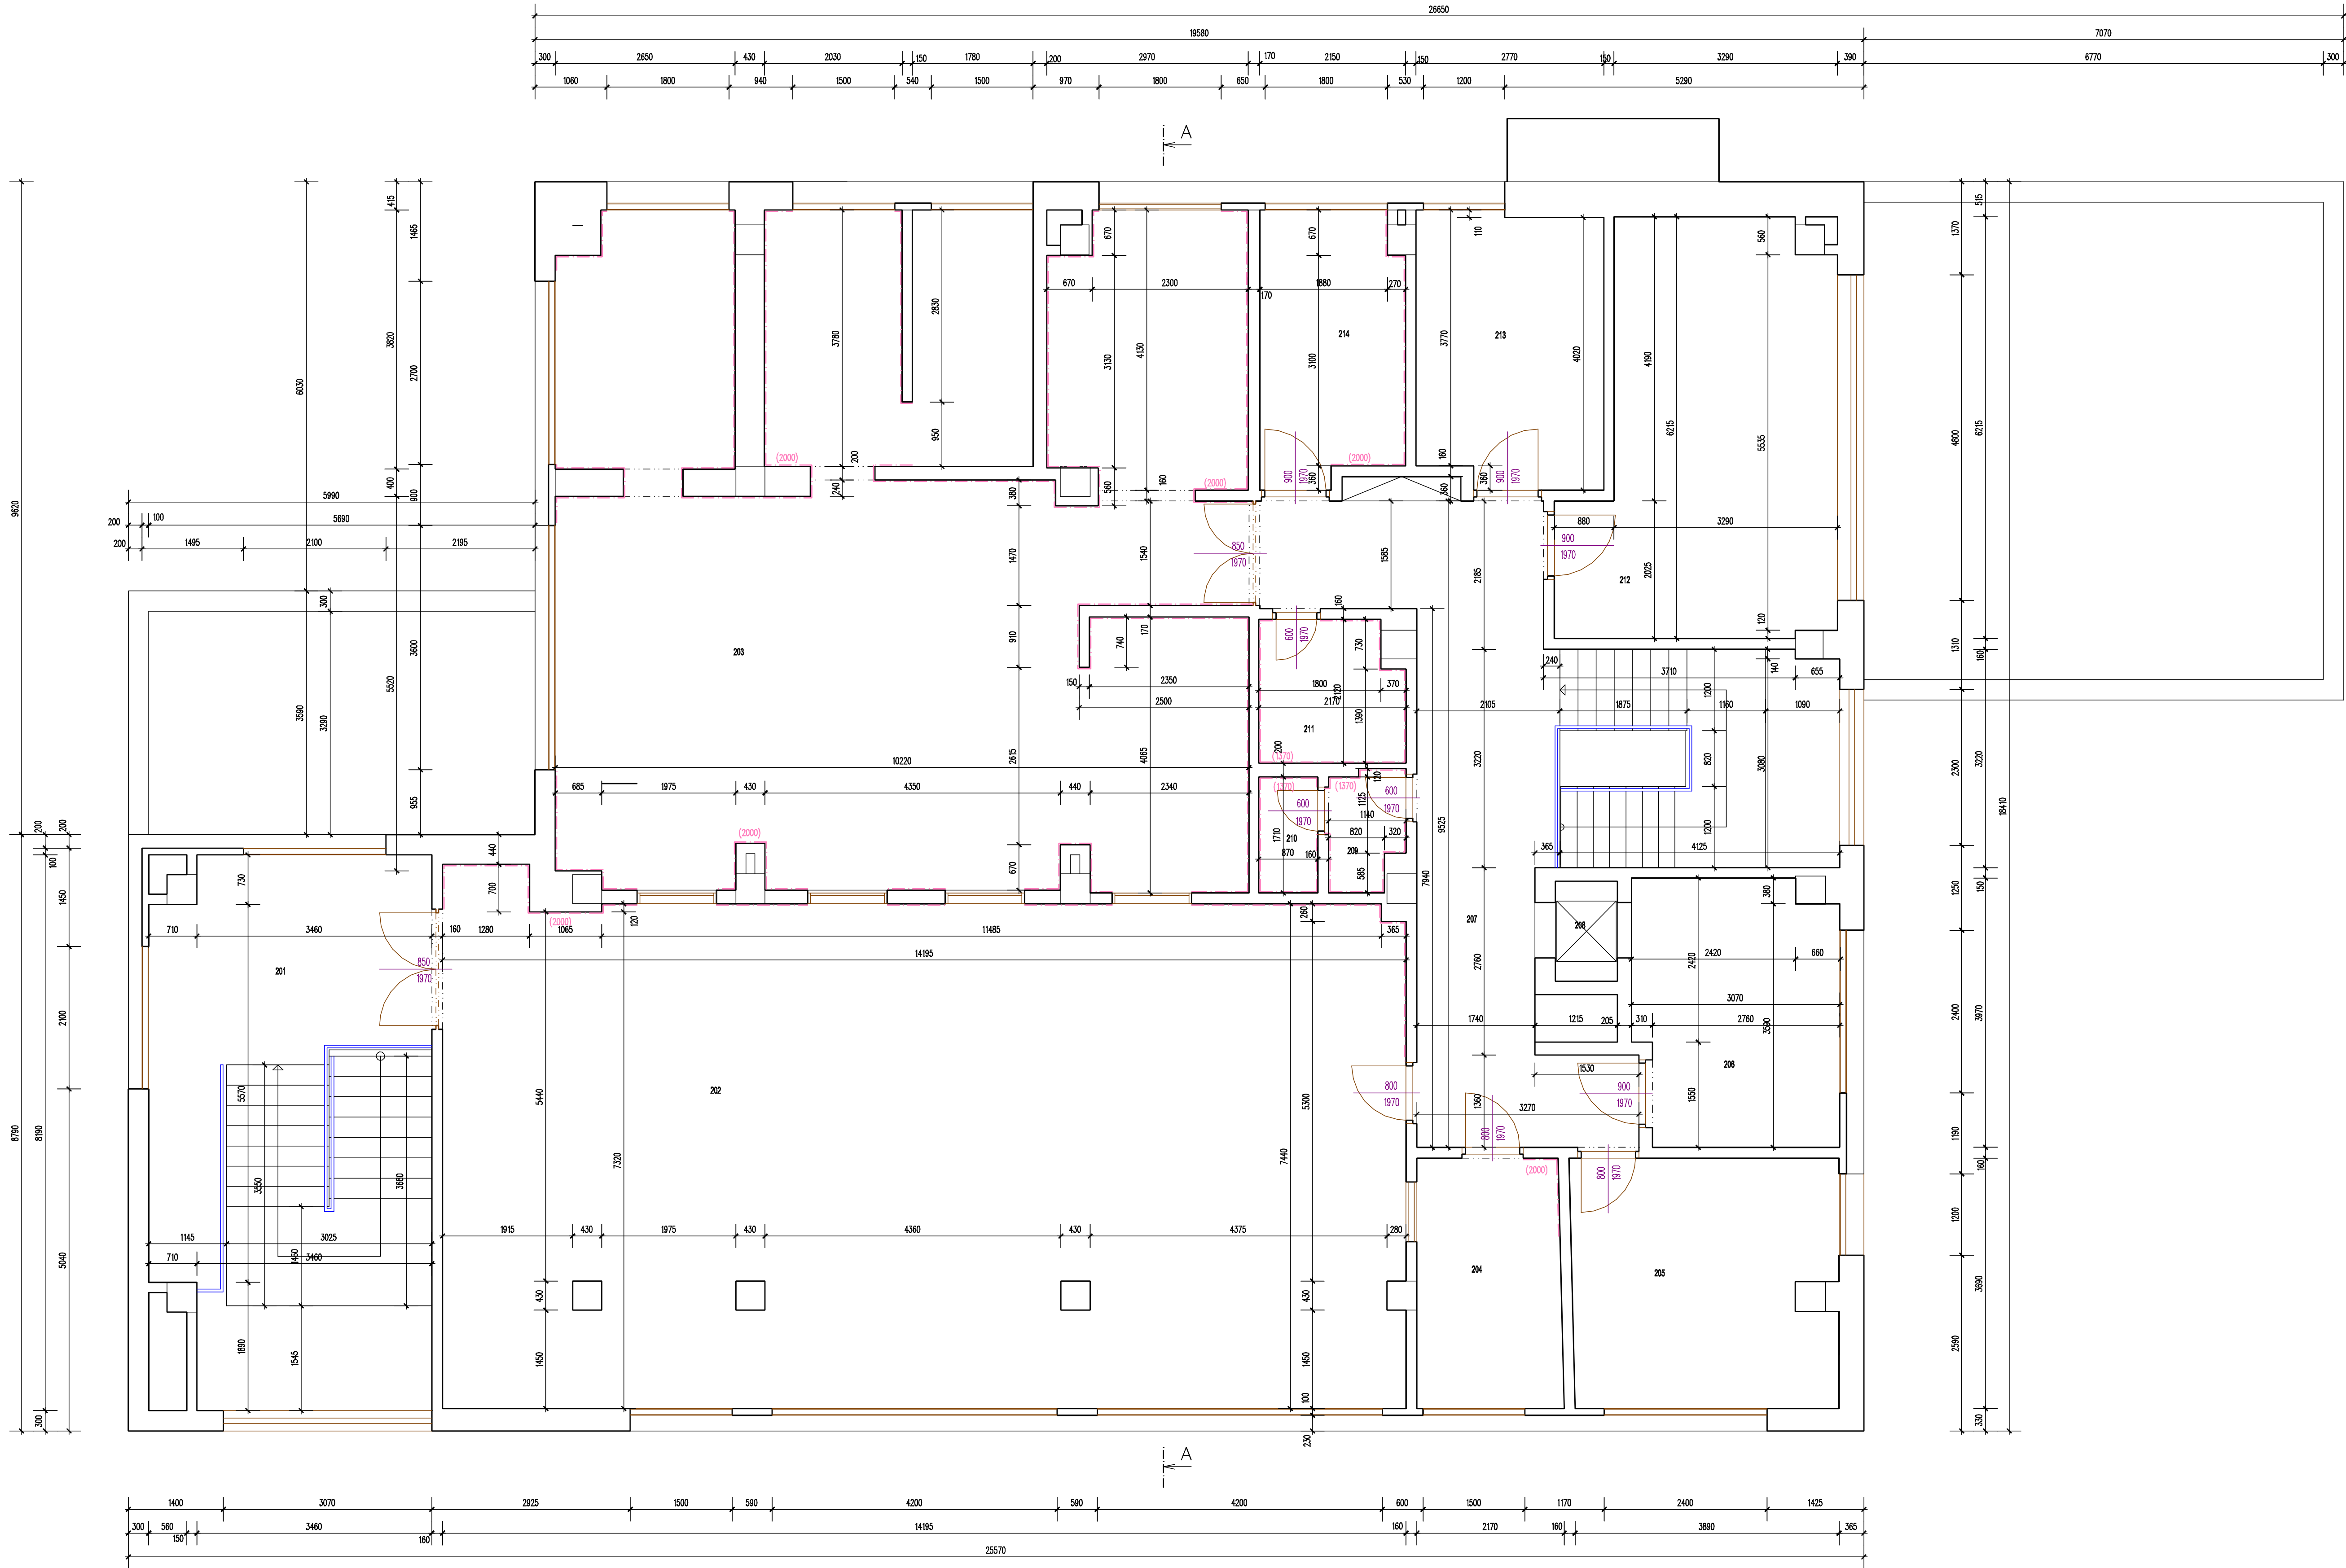

LEGENDA MÍSTNOSTÍ 2.NP

ČM	NÁZEV MÍSTNOSTI	PLOCHA/M2	PODLAHA	ÚPRAVA STĚN	ÚPRAVA STROPU
201	GALERIE	21,35	KERAMICKÁ DLAŽBA	MVC OMÍTKA, MALBA, KER.SOKL. V.100 MM	MVC OMÍTKA, MALBA
202	JÍDELNA	106,00	KERAMICKÁ DLAŽBA	MVC OMÍTKA, MALBA, KER.SOKL. V.100 MM	MVC OMÍTKA, MALBA
203	KUCHYNĚ + PŘÍPRAVNY	95,45	KERAMICKÁ DLAŽBA	MVC OMÍTKA, MALBA, K.OBK.LAD. V.2000 MM	MVC OMÍTKA, MALBA
204	NEDESAŽENO	7,84	PVC	MVC OMÍTKA, MALBA	MVC OMÍTKA, MALBA
205	NEDESAŽENO	16,24	PVC	MVC OMÍTKA, MALBA	MVC OMÍTKA, MALBA
206	NEDESAŽENO	11,46	TERACOVÁ DLAŽBA	MVC OMÍTKA, MALBA	MVC OMÍTKA, MALBA
207	CHODBA	23,77	KERAMICKÁ DLAŽBA	MVC OMÍTKA, MALBA, KER.SOKL. V.100 MM	MVC OMÍTKA, MALBA
208	NÁKLADNÍ VÝTAH	0,0			MVC OMÍTKA, MALBA
209	PŘEDSÍŇ WC	1,83	KERAMICKÁ DLAŽBA	MVC OMÍTKA, MALBA, K.OBK.LAD. V.1370 MM	MVC OMÍTKA, MALBA
210	WC	1,49	KERAMICKÁ DLAŽBA	MVC OMÍTKA, MALBA, K.OBK.LAD. V.1370 MM	MVC OMÍTKA, MALBA
211	OKLUD	4,33	TERACOVÁ DLAŽBA	MVC OMÍTKA, MALBA, K.OBK.LAD. V.1370 MM	MVC OMÍTKA, MALBA
212	NEDESAŽENO	21,90	PVC	MVC OMÍTKA, MALBA	MVC OMÍTKA, MALBA
213	NEDESAŽENO	10,97	PVC	MVC OMÍTKA, MALBA	MVC OMÍTKA, MALBA
214	NEDESAŽENO	8,3	PVC	MVC OMÍTKA, MALBA	MVC OMÍTKA, MALBA

±0,000 = 587,170 m.n.m

Výškový systém: ŘPN

VYPRACOVAL: MARTIN BYRTUS		ZODPOVĚDNÝ PROJEKTANT: ING. JOSEF KOVÁŘ		STAVBY BYRTUS STAVBY BYRTUS s.r.o. IČ: 108 288 101 DI. 002 000 001 STAVBY BYRTUS STAVBY BYRTUS s.r.o. IČ: 108 288 101 DI. 002 000 001	
INVESTOR: OBEC VÁCLAVOV U BRUNTÁLU HORNÍ VÁCLAVOV 89, 793 41 VÁCLAVOV U BRUNTÁLU					
NÁZEV AKCE: STAVEBNÍ ÚPRAVY OBJEKTU NA PARC.Č.ST.134 V K.Ú. DOLNÍ VÁCLAVOV - MULTIFUNKČNÍ DŮM				PÁŘE Č. KATASTRÁLNÍ ÚZEMÍ Dlel Václavov	
ČÁST PD ARCHITEKTONICKO - STAVEBNÍ ŘEŠENÍ				Č. ŽÁKŽKY 06/2020	
VÝKRES STARÝ STAV PŮDORYS 2.NP				DATUM 06/2020	
				MĚŘITKO 1: 80	
				STUPĚŇ PD OZN.ČÁSTI D.1.1	
				DUR+OSP Č. VÝKRESU b 02	