


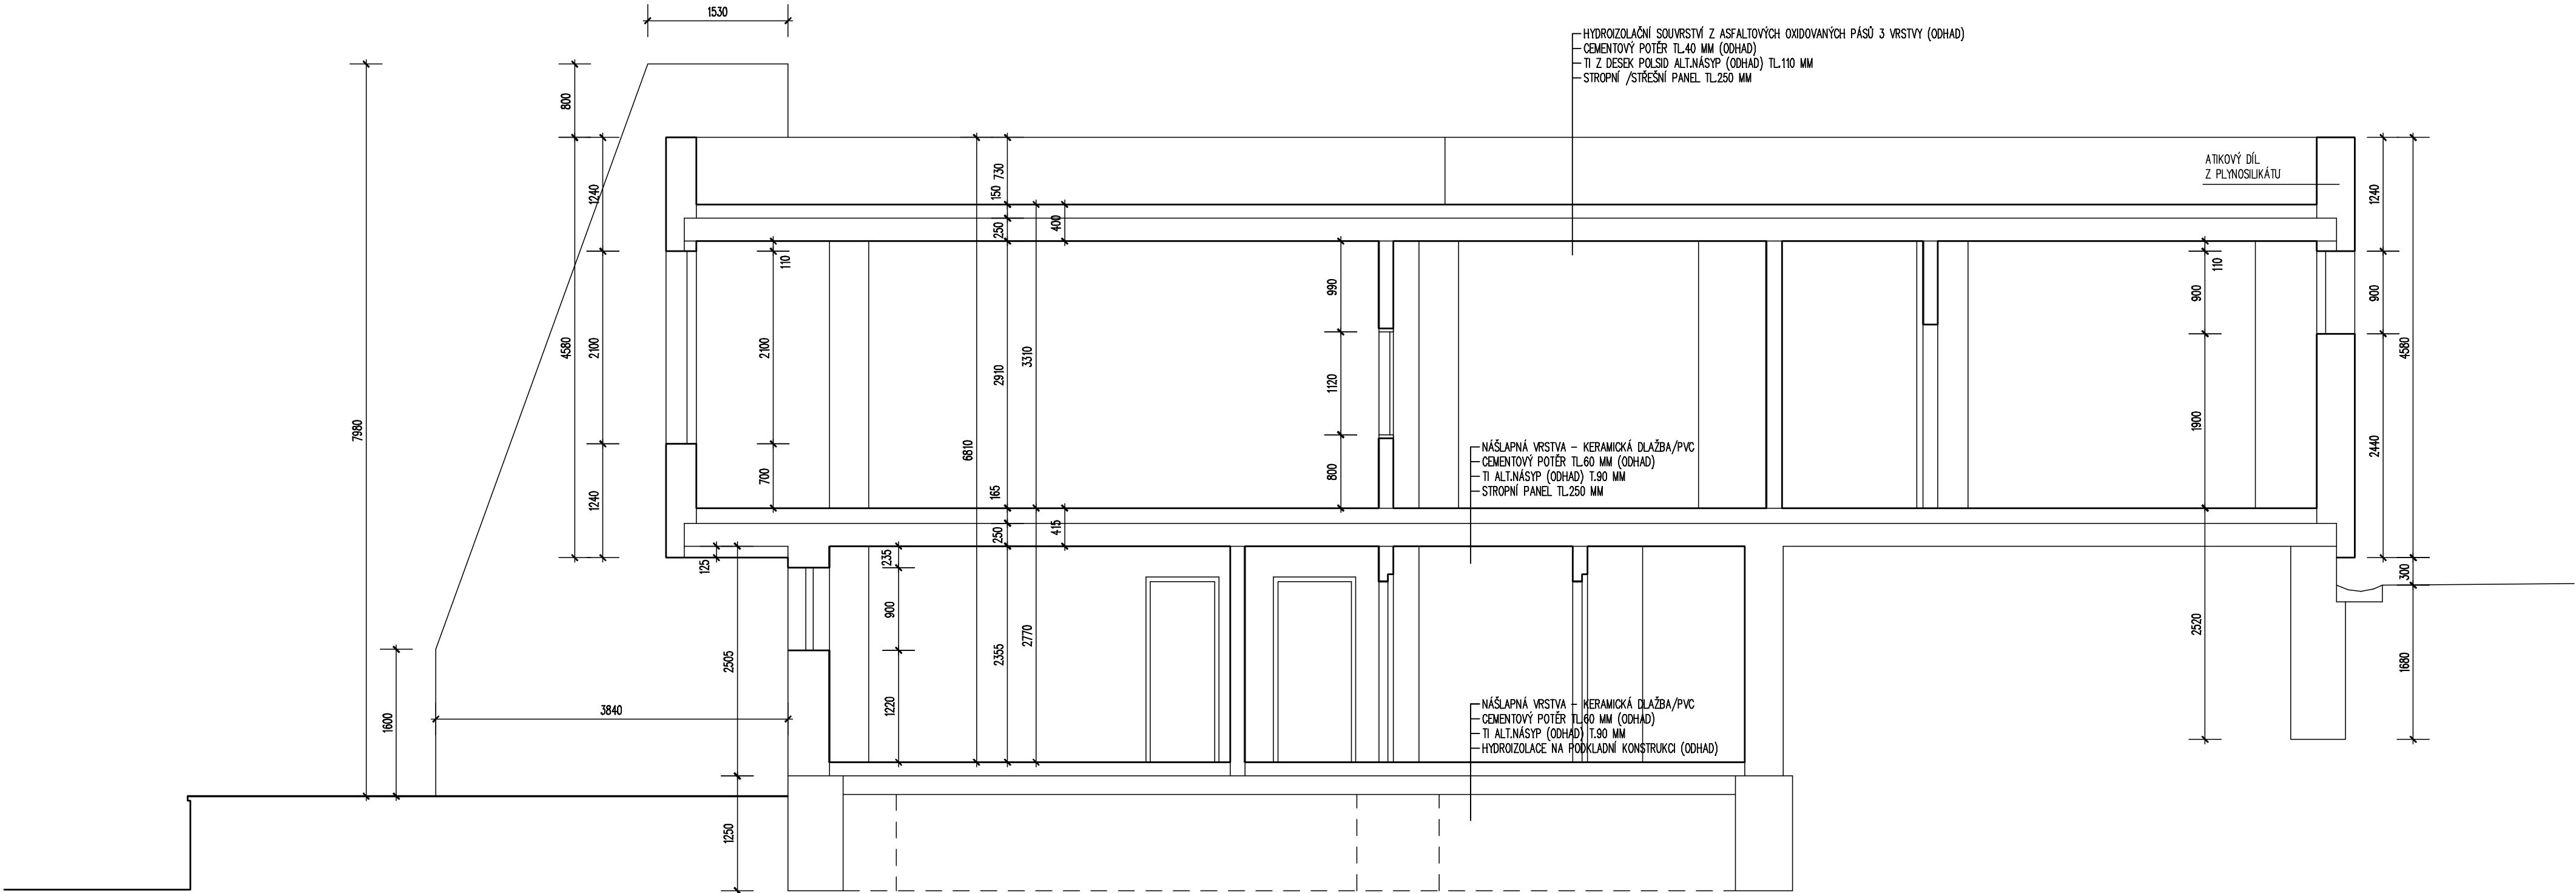

±0.000 = 587.170 m.n.m
Výškový systém Bpv

VYPRACOVAL:	ZODPOVĚDNÝ PROJEKTANT:	STAVBY BYRTUS Dlouhá 401/454, 796 01, Stará Voda IČ: 063 58 071 DIČ: CZ063580711 ... od projektu po zahradu ...	
MARTIN BYRTUS	ING. JOSEF KOVÁŘ		
INVESTOR:	OBEC VÁCLAVOV U BRUNTÁLU HORNÍ VÁCLAVOV 69, 793 41 VÁCLAVOV U BRUNTÁLU	PARÉ Č.	
NÁZEV AKCE	STAVEBNÍ ÚPRAVY OBJEKTU NA PARC.Č.ST.134 V K.Ú. DOLNÍ VÁCLAVOV - MULTIFUNKČNÍ DŮM	KATASTRÁLNÍ ÚZEMÍ	
		Dolní Václavov	
		Č. ZAKÁZKY	SB01/2020
ČÁST PD	ARCHITEKTONICKO - STAVEBNÍ ŘEŠENÍ	DATUM	09/2020
		MĚŘITKO	1 : 50
VÝKRES	STARÝ STAV SVISLÝ ŘEZ A-A	STUPEŇ PD	DUR+DSP
		OZN.ČÁSTI	Č. VÝKRESU
		D.1.1	b 03