


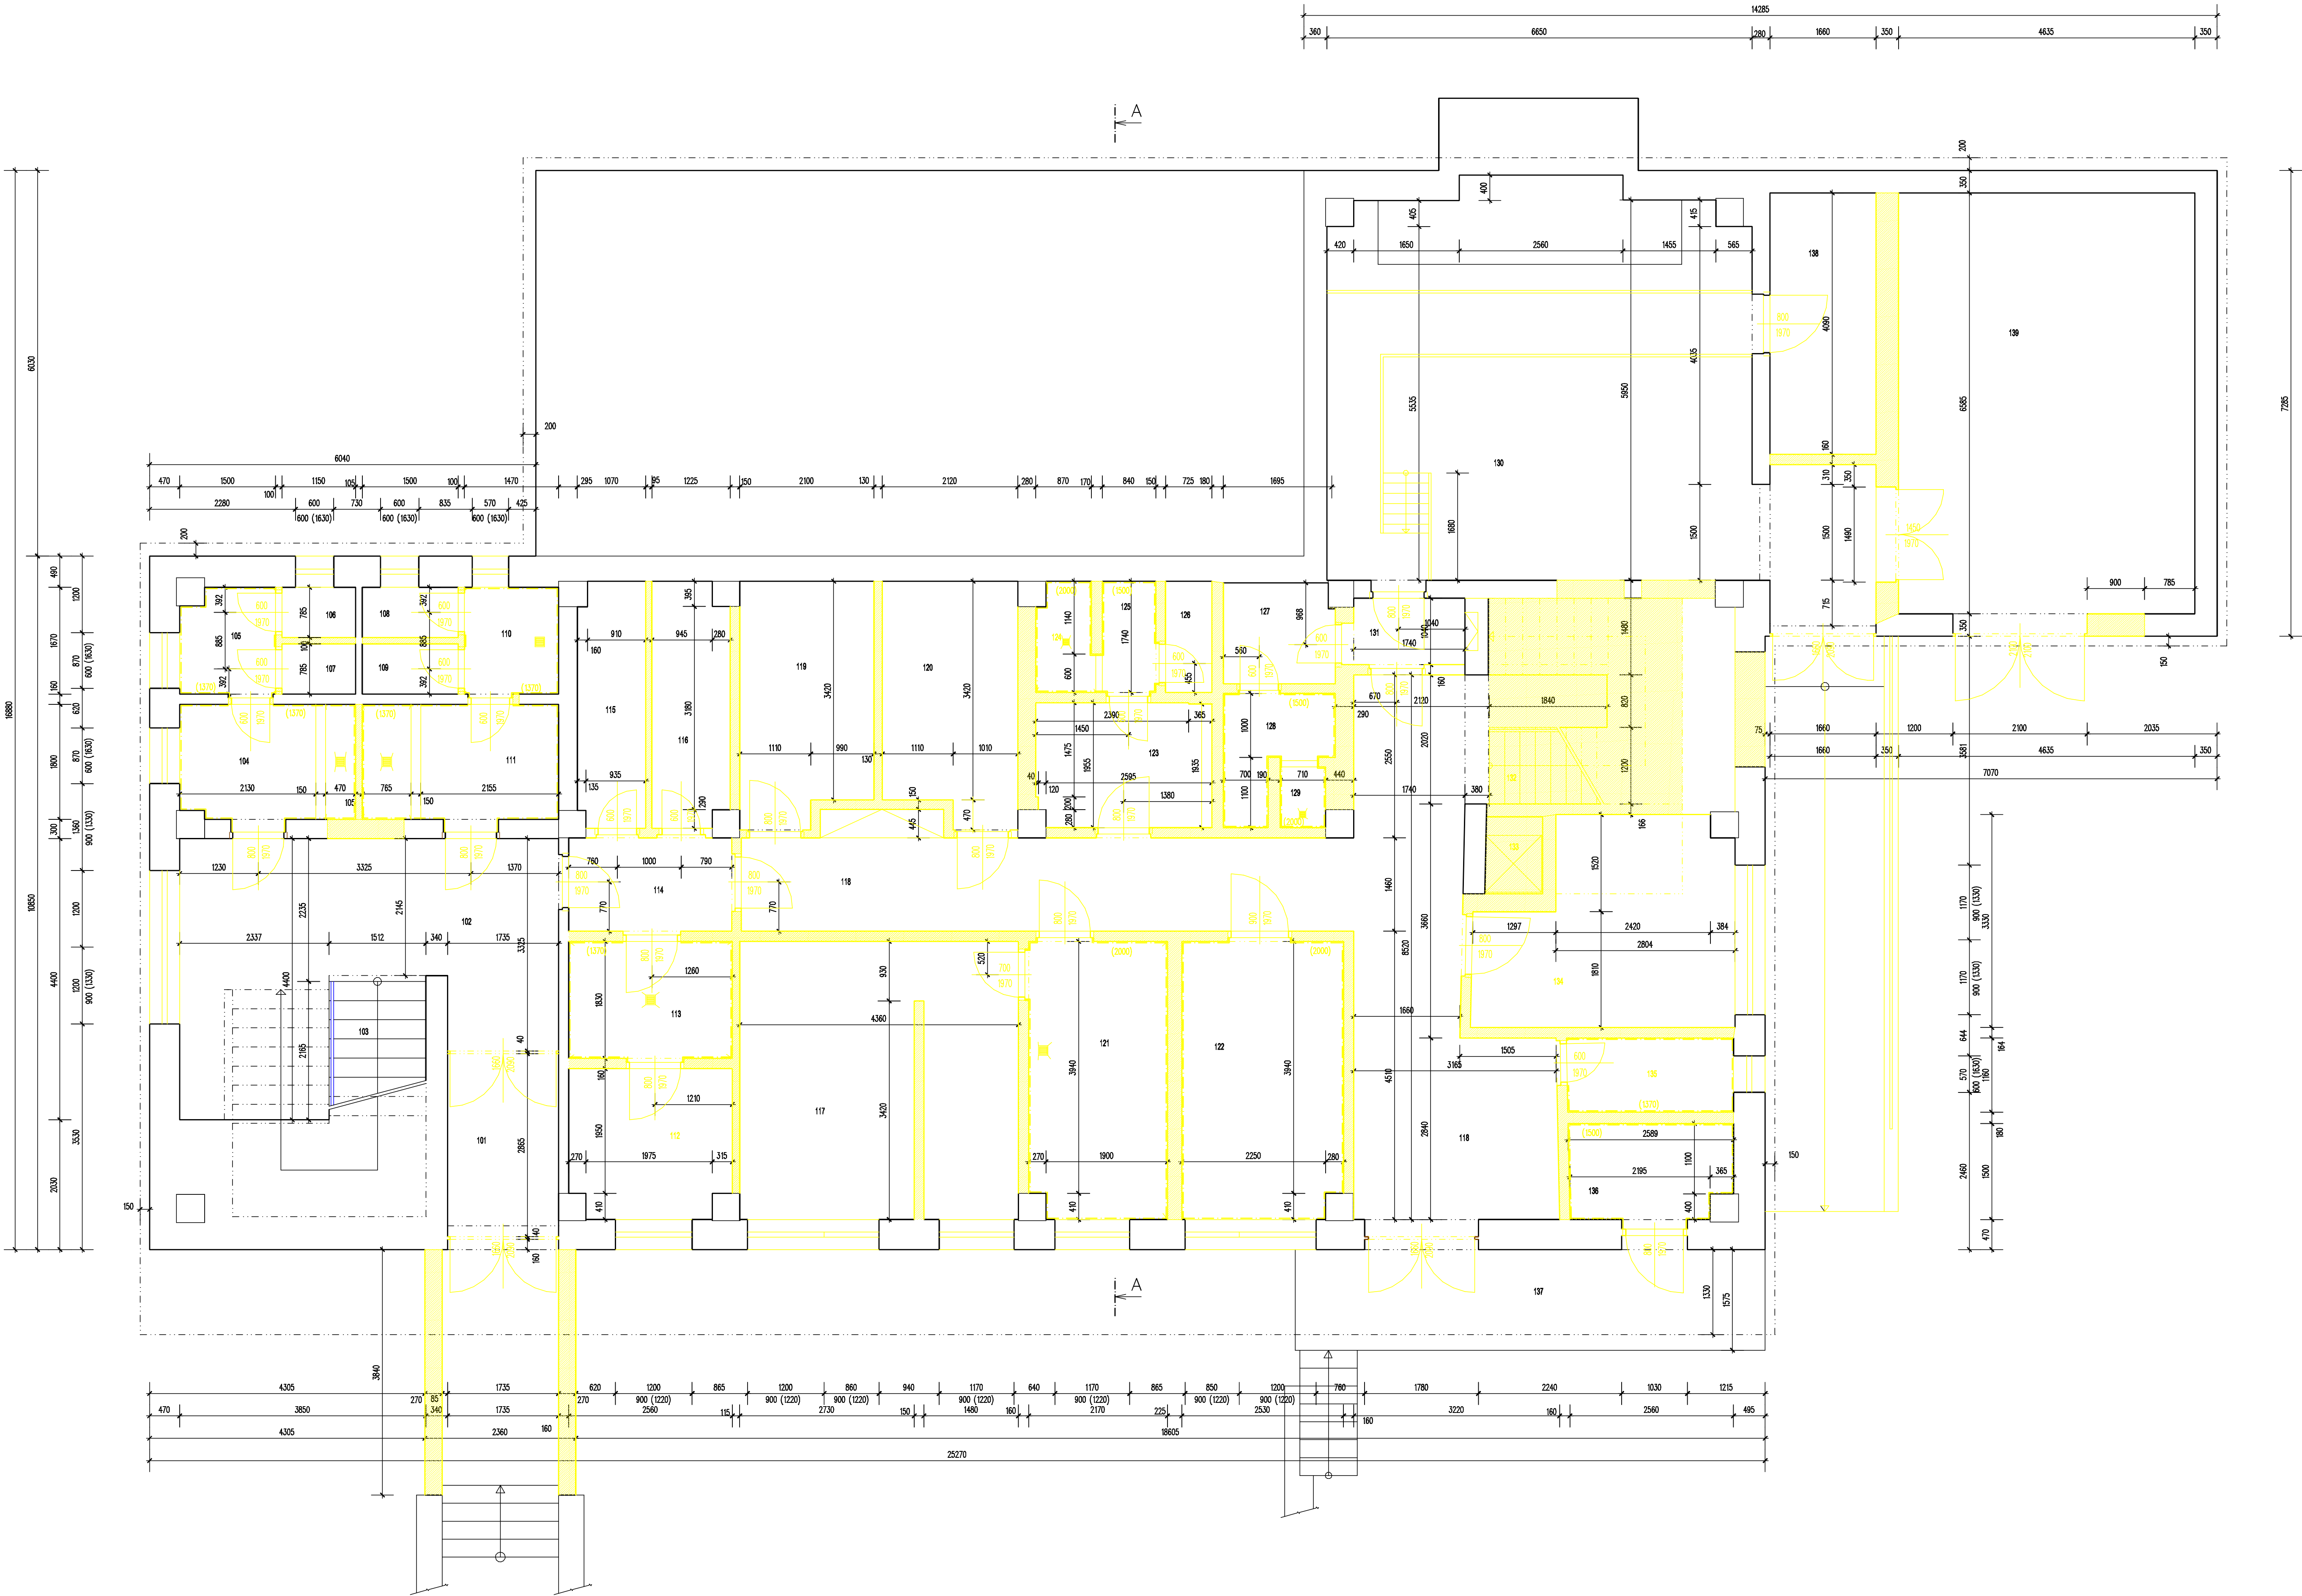


LEGENDA MÍSTNOSTÍ 1.NP

Č.Ú.	NÁZEV MÍSTNOSTI	PLOCHA/M2	PODLAHA	ÚPRAVA STĚN	ÚPRAVA STŘEŠNÍ
101	ZÁDÍČEK	4,97	KERAMICKÁ DLAŽBA	MVC OMÍTKA, MALBA, KER.SOKL V.100 MM	MVC OMÍTKA, MALBA
102	HALA	20,16	KERAMICKÁ DLAŽBA	MVC OMÍTKA, MALBA, KER.SOKL V.100 MM	MVC OMÍTKA, MALBA
103	SCHODIŠTĚ	10,83	TERACOVÁ DLAŽBA	MVC OMÍTKA, MALBA, KER.SOKL V.100 MM	MVC OMÍTKA, MALBA
104	PŘEDSÍŇ WC ŽENY	4,89	KERAMICKÁ DLAŽBA	MVC OMÍTKA, MALBA, K.OBKLAJ V.1370 MM	MVC OMÍTKA, MALBA
105	CHOUBA WC ŽENY	2,39	KERAMICKÁ DLAŽBA	MVC OMÍTKA, MALBA, K.OBKLAJ V.1370 MM	MVC OMÍTKA, MALBA
106	WC ŽENY	0,9	KERAMICKÁ DLAŽBA	MVC OMÍTKA, MALBA, LATEX V.1370 MM	MVC OMÍTKA, MALBA
107	WC ŽENY	0,9	KERAMICKÁ DLAŽBA	MVC OMÍTKA, MALBA, LATEX V.1370 MM	MVC OMÍTKA, MALBA
108	WC MUŽ	1,18	KERAMICKÁ DLAŽBA	MVC OMÍTKA, MALBA, LATEX V.1370 MM	MVC OMÍTKA, MALBA
109	WC MUŽ	1,18	KERAMICKÁ DLAŽBA	MVC OMÍTKA, MALBA, LATEX V.1370 MM	MVC OMÍTKA, MALBA
110	PŘÍDAVOKOVÝ STÁNÍ	2,45	KERAMICKÁ DLAŽBA	MVC OMÍTKA, MALBA, K.OBKLAJ V.1370 MM	MVC OMÍTKA, MALBA
111	PŘEDSÍŇ WC MUŽ	5,53	KERAMICKÁ DLAŽBA	MVC OMÍTKA, MALBA, K.OBKLAJ V.1370 MM	MVC OMÍTKA, MALBA
112	NEDESAZENO	5,85	KERAMICKÁ DLAŽBA	MVC OMÍTKA, MALBA, KER.SOKL V.100 MM	MVC OMÍTKA, MALBA
113	NEDESAZENO	4,68	KERAMICKÁ DLAŽBA	MVC OMÍTKA, MALBA, LATEX V.1370 MM	MVC OMÍTKA, MALBA
114	CHOUBA	3,72	KERAMICKÁ DLAŽBA	MVC OMÍTKA, MALBA, LATEX V.1370 MM	MVC OMÍTKA, MALBA
115	NEDESAZENO	4,03	CEMENTOVÝ POTĚR	MVC OMÍTKA, MALBA	MVC OMÍTKA, MALBA
116	NEDESAZENO	4,54	CEMENTOVÝ POTĚR	MVC OMÍTKA, MALBA	MVC OMÍTKA, MALBA
117	NEDESAZENO	18,45	CEMENTOVÝ POTĚR	MVC OMÍTKA, MALBA	MVC OMÍTKA, MALBA
118	CHOUBA	35,05	KERAMICKÁ DLAŽBA	MVC OMÍTKA, MALBA, KER.SOKL V.100 MM	MVC OMÍTKA, MALBA
119	NEDESAZENO	7,71	CEMENTOVÝ POTĚR	MVC OMÍTKA, MALBA	MVC OMÍTKA, MALBA
120	STROJOVNA VET	7,72	CEMENTOVÝ POTĚR	MVC OMÍTKA, MALBA	MVC OMÍTKA, MALBA
121	NEDESAZENO	9,32	KERAMICKÁ DLAŽBA	MVC OMÍTKA, MALBA, K.OBKLAJ V.2000 MM	MVC OMÍTKA, MALBA
122	NEDESAZENO	10,89	KERAMICKÁ DLAŽBA	MVC OMÍTKA, MALBA, K.OBKLAJ V.2000 MM	MVC OMÍTKA, MALBA
123	ŠATNA	5,27	PVC	MVC OMÍTKA, MALBA	MVC OMÍTKA, MALBA
124	SPRCHA	1,55	KERAMICKÁ DLAŽBA	MVC OMÍTKA, MALBA, K.OBKLAJ V.2000 MM	MVC OMÍTKA, MALBA
125	PŘEDSÍŇ WC	1,46	KERAMICKÁ DLAŽBA	MVC OMÍTKA, MALBA, K.OBKLAJ V.1500 MM	MVC OMÍTKA, MALBA
126	WC	1,26	KERAMICKÁ DLAŽBA	MVC OMÍTKA, MALBA, K.OBKLAJ V.1500 MM	MVC OMÍTKA, MALBA
127	ŠATNA KOTELNA	2,72	PVC	MVC OMÍTKA, MALBA	MVC OMÍTKA, MALBA
128	WC	2,52	KERAMICKÁ DLAŽBA	MVC OMÍTKA, MALBA, K.OBKLAJ V.1370 MM	MVC OMÍTKA, MALBA
129	SPRCHA	0,76	KERAMICKÁ DLAŽBA	MVC OMÍTKA, MALBA, K.OBKLAJ V.2000 MM	MVC OMÍTKA, MALBA
130	KOTELNA	44,98	BETONOVÁ MAZANINA	MVC OMÍTKA, MALBA	MVC OMÍTKA, MALBA
131	CHOUBA	1,81	KERAMICKÁ DLAŽBA	MVC OMÍTKA, MALBA, KER.SOKL V.100 MM	MVC OMÍTKA, MALBA
132	SCHODIŠTĚ	8,23	KERAMICKÁ DLAŽBA	MVC OMÍTKA, MALBA, KER.SOKL V.100 MM	MVC OMÍTKA, MALBA
133	NÁKLADNÍ VÝTĚH ISORG	1,07		MVC OMÍTKA, MALBA	MVC OMÍTKA, MALBA
134	NEDESAZENO	11,58	TERACOVÁ DLAŽBA	MVC OMÍTKA, MALBA, KER.SOKL V.100 MM	MVC OMÍTKA, MALBA
135	ÚKLID	3,02	TERACOVÁ DLAŽBA	MVC OMÍTKA, MALBA, K.OBKLAJ V.1370 MM	MVC OMÍTKA, MALBA
136	SKLAD ODPADKŮ	3,72	TERACOVÁ DLAŽBA	MVC OMÍTKA, MALBA, K.OBKLAJ V.1500 MM	MVC OMÍTKA, MALBA
137	RAMPA	11,57	BETON		MVC OMÍTKA, MALBA
138	SKLAD KOTELNA	6,78	BETONOVÁ MAZANINA	MVC OMÍTKA, MALBA	MVC OMÍTKA, MALBA
139	GARÁŽ	30,50	BETONOVÁ MAZANINA	MVC OMÍTKA, MALBA	MVC OMÍTKA, MALBA

LEGENDA MATERIÁLU:

OZK.	POPS MATERIÁLU – NÁZEV	TLOUŠŤKA V MM – POZNÁMKA
	STÁVAJÍCÍ KONSTRUKCE	ŽE SLOUPY, ŽIVO Z CHEL. PLYNŮ
	BOURANÉ KONSTRUKCE	

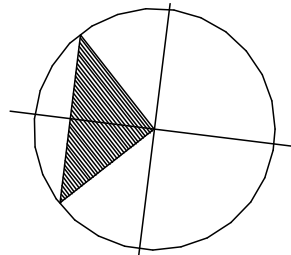

1:0.000 = 587,170 m.n.m

Výkresový systém: Bv

VYPRACOVANÝ: MARTIN BYRTUS	ZODPOVĚDNÝ PROJEKTANT: ING. JOSEF KOVÁŘ	STAVBY BYRTUS	
INVESTOR: OBEC VÁCLAVOV U BRUNTÁLU HORNÍ VÁCLAVOV 68, 793 41 VÁCLAVOV U BRUNTÁLU	PARC. C KATASTRÁLNÍ ÚZEMÍ Dělní Václavov		
NÁZEV AKCE STAVEBNÍ ÚPRAVY OBJEKTU NA PARC.Č.ST.134 V K.Ú. DOLNÍ VÁCLAVOV - MULTIFUNKČNÍ DŮM	Č. ZAKÁZKY 9891/2020	DATUM 06/2020	1: 80
ČÁST PD ARCHITEKTONICKO - STAVEBNÍ ŘEŠENÍ	STUPĚŇ PD DUR+OSP	Č. VÝKRESU b 08	
VÝKRES BOURACÍ PRÁCE PŮDORYS 1.NP	OZN.ČÁSTI D.1.1		