


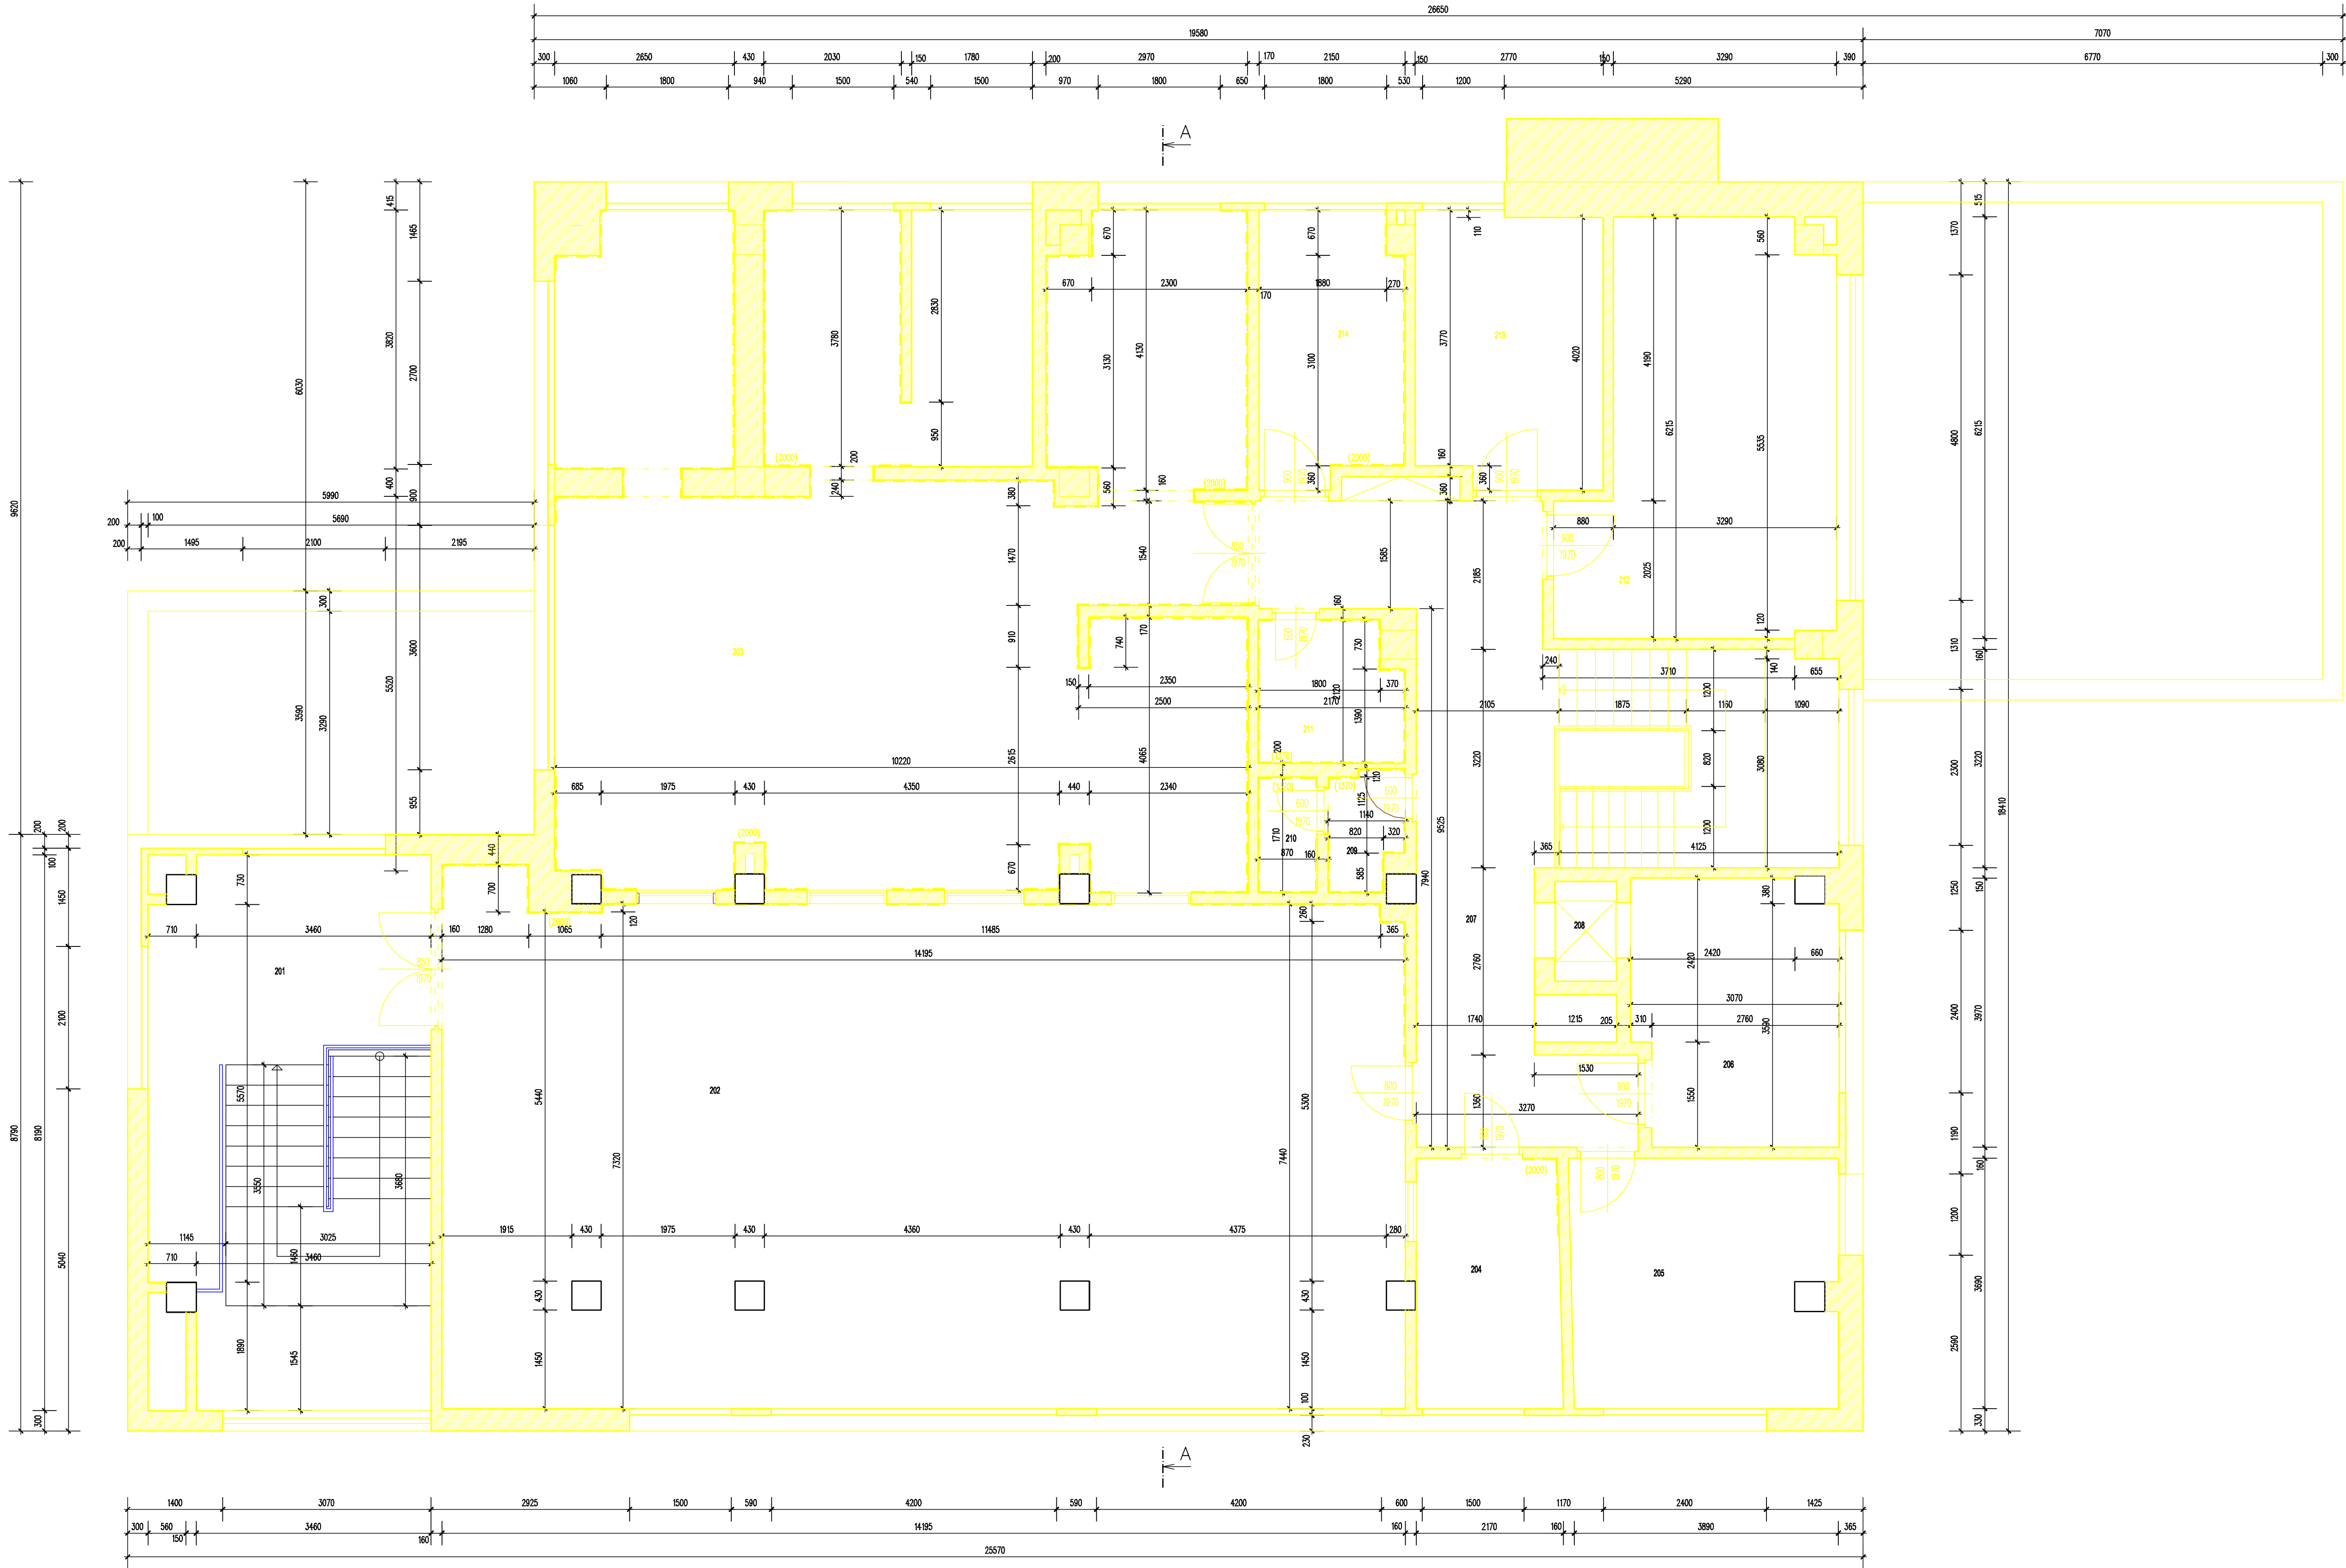


LEGENDA MÍSTNOSTÍ 2.NP

Č.M	NÁZEV MÍSTNOSTI	PLOCHA/M2	PODLAHA	OPRAVA STĚN	OPRAVA STŘEŠNÍ
201	GALERIE	21.35	KERAMICKÁ DLAŽBA	MVC OMÍTKA, MALBA, KER.SOKL V.100 MM	MVC OMÍTKA, MALBA
202	JÍDELNA	106.00	KERAMICKÁ DLAŽBA	MVC OMÍTKA, MALBA, KER.SOKL V.100 MM	MVC OMÍTKA, MALBA
203	KUCHYNĚ + PŘÍPRAVNY	95.45	KERAMICKÁ DLAŽBA	MVC OMÍTKA, MALBA, K.OBK.LAD V.2000 MM	MVC OMÍTKA, MALBA
204	NEOSAZENÝ	7.84	PVC	MVC OMÍTKA, MALBA	MVC OMÍTKA, MALBA
205	NEOSAZENÝ	14.24	PVC	MVC OMÍTKA, MALBA	MVC OMÍTKA, MALBA
206	NEOSAZENÝ	11.46	TERACOVÁ DLAŽBA	MVC OMÍTKA, MALBA	MVC OMÍTKA, MALBA
207	CHODBA	23.77	KERAMICKÁ DLAŽBA	MVC OMÍTKA, MALBA, KER.SOKL V.100 MM	MVC OMÍTKA, MALBA
208	NÁKLADNÍ VÝTĚH	0.0			MVC OMÍTKA, MALBA
209	PŘEISNÍ WC	1.83	KERAMICKÁ DLAŽBA	MVC OMÍTKA, MALBA, K.OBK.LAD V.1370 MM	MVC OMÍTKA, MALBA
210	WC	1.49	KERAMICKÁ DLAŽBA	MVC OMÍTKA, MALBA, K.OBK.LAD V.1370 MM	MVC OMÍTKA, MALBA
211	OKUD	4.33	TERACOVÁ DLAŽBA	MVC OMÍTKA, MALBA, K.OBK.LAD V.1370 MM	MVC OMÍTKA, MALBA
212	NEOSAZENÝ	21.90	PVC	MVC OMÍTKA, MALBA	MVC OMÍTKA, MALBA
213	NEOSAZENÝ	10.97	PVC	MVC OMÍTKA, MALBA	MVC OMÍTKA, MALBA
214	NEOSAZENÝ	8.3	PVC	MVC OMÍTKA, MALBA	MVC OMÍTKA, MALBA

LEGENDA MATERIÁLŮ:

OZN.	POPS MATERIÁLU – NÁZEV	TLOUŠŤKA V MM – POZNÁMKA
	STÁVAJÍCÍ KONSTRUKCE	ŽS SLOUPY, ŽIVO Z CHEL PLYŇCH
	BOURANÉ KONSTRUKCE	

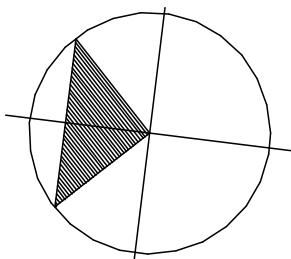

±0.000 = 587.170 m.n.m Výškový systém Bpv		ZODPOVĚDNÝ PROJEKTANT: ING. JOSEF KOVÁR		STAVBY BYRTUS STAVBY BYRTUS s.r.o. 250 000 000 Kč IČ: 250 000 000 DI: 250 000 000 seřazeno za investora	
VYPRACOVANÝ: MARTIN BYRTUS				PANEČ Č.	
INVESTOR: OBEC VÁCLAVOV U BRUNTÁLU HORNÍ VÁCLAVOV 89, 793 41 VÁCLAVOV U BRUNTÁLU				KATASTRÁLNÍ ÚSEK Dolní Václavov	
NÁZEV AKCE STAVEBNÍ ÚPRAVY OBJEKTU NA PARC.Č.ST.134 V K.Ú. DOLNÍ VÁCLAVOV - MULTIFUNKČNÍ DŮM		Č. ZAKÁZKY		8891/2020	
		DATUM		06/2020	
ČÁST PD ARCHITEKTONICKO - STAVEBNÍ ŘEŠENÍ		MĚŘÍTKO		1 : 50	
		STUPĚN PD		DUR-OSP	
VÝKRES BOURACÍ PRÁCE PŮDORYS 2.NP		OZN.ČÁSTI		c. VÝKRESU	
		D.1.1		b 09	