
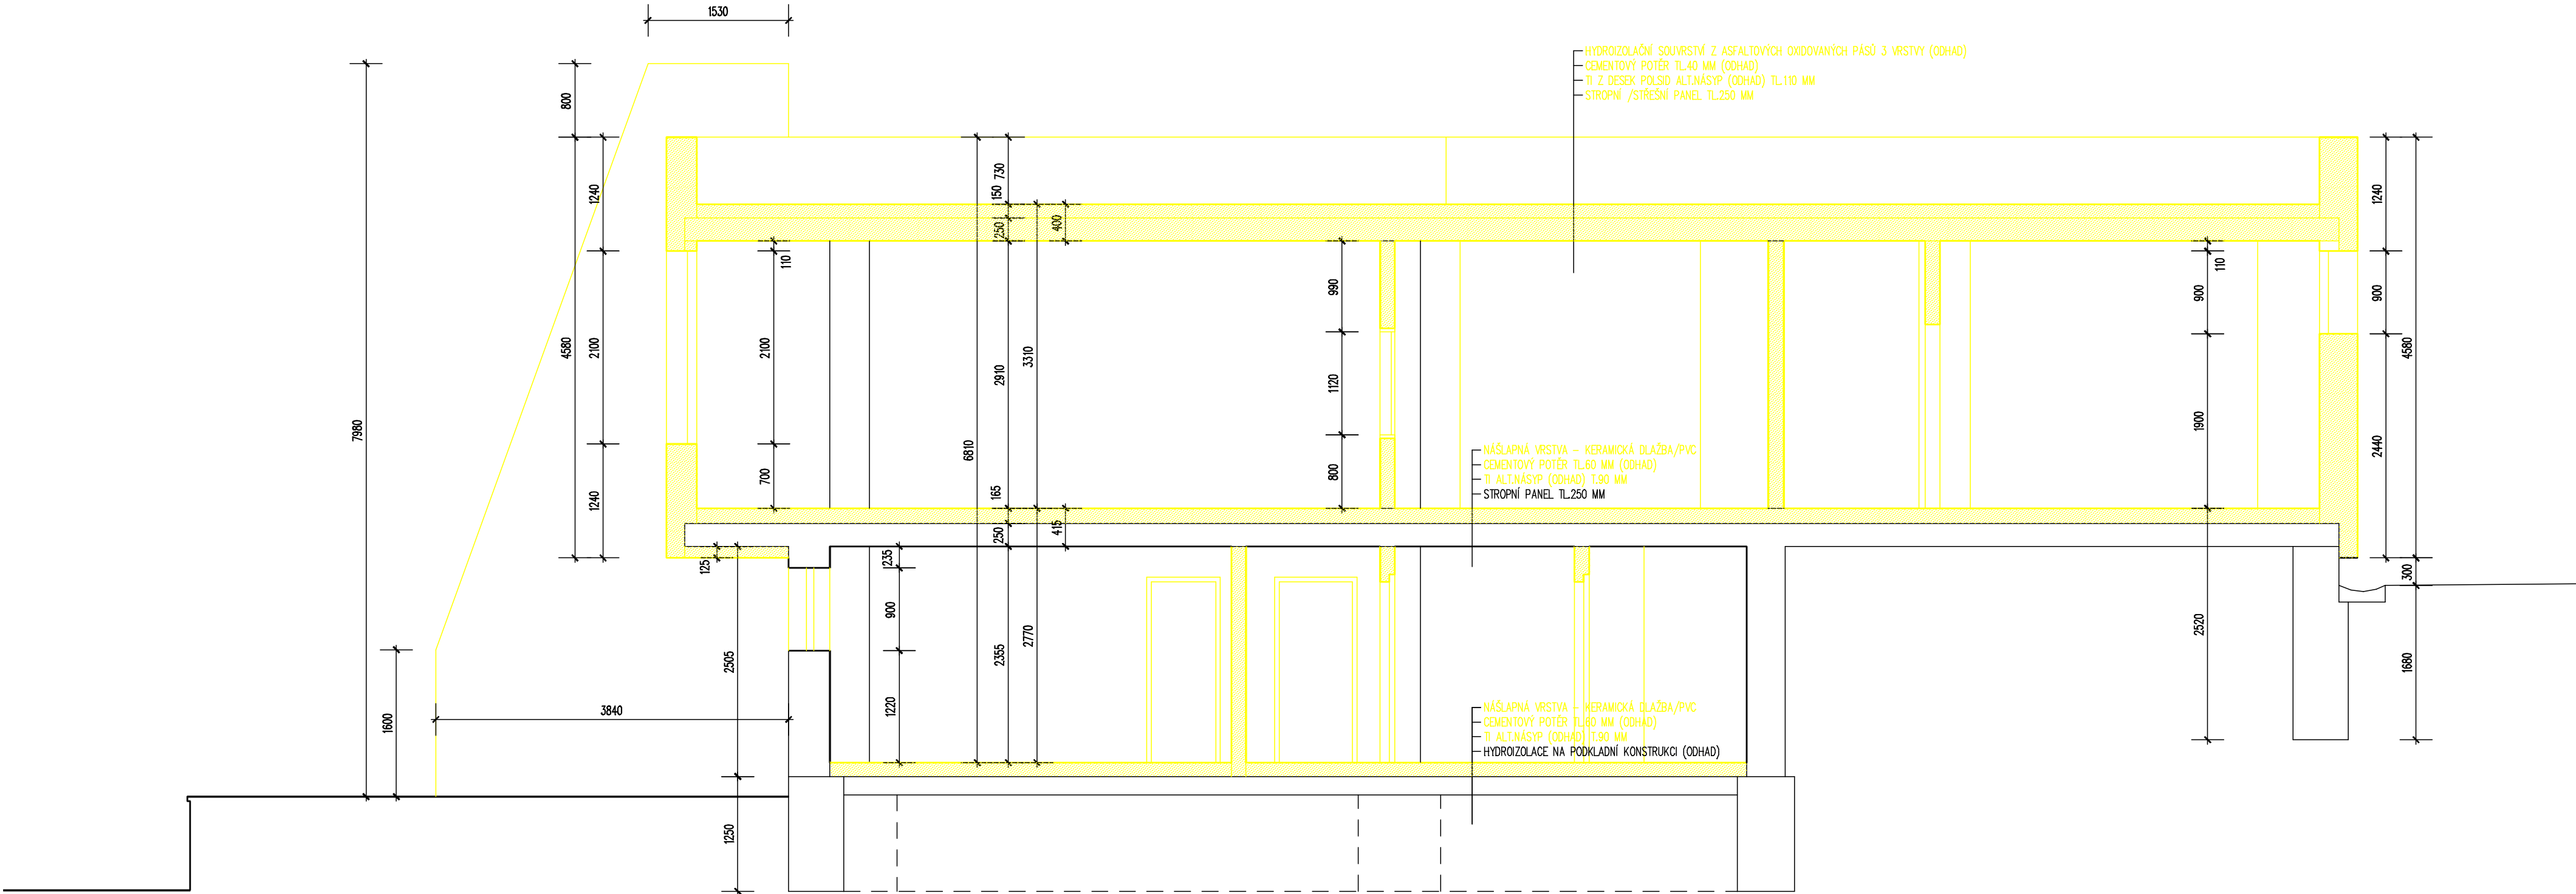


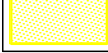

LEGENDA MATERIÁLU:

OZN.	POPIS MATERIÁLU – NÁZEV	TLOUŠTKA V MM – POZNÁMKA
	STÁVAJÍCÍ KONSTRUKCE	ŽB SLOUPY, ZDIVO Z CIHEL PLNÝCH
	BOURANÉ KONSTRUKCE	

±0.000 = 587.170 m.n.m
Výškový systém Bpv

VYPRACOVAL:		ZODPOVĚDNÝ PROJEKTANT:		S STAVBY BYRTUS Dlouhá 401/45A 793 01 Stará Ves Č.Ú. 002/58/071 DIČ: CZ06358071 ... od projektu po završení S BYRTUS BYRTUS	
MARTIN BYRTUS		ING. JOSEF KOVÁŘ			
INVESTOR:		OBEC VÁCLAVOV U BRUNTÁLU		PARÉ Č.	
		HORNÍ VÁCLAVOV 69, 793 41 VÁCLAVOV U BRUNTÁLU		KATASTRÁLNÍ ÚZEMÍ	
NÁZEV AKCE		STAVEBNÍ ÚPRAVY OBJEKTU NA PARC.Č.ST.134 V K.Ú. DOLNÍ VÁCLAVOV - MULTIFUNKČNÍ DŮM		Dolní Václavov	
				Č. ZAKÁZKY	SB01/2020
				DATUM	09/2020
ČÁST PD		ARCHITEKTONICKO - STAVEBNÍ ŘEŠENÍ		MĚŘITKO	1 : 50
				STUPEŇ PD	DUR+DSP
VÝKRES		BOURACÍ PRÁCE SVISLÝ ŘEZ A-A		OZN.ČÁSTI	Č. VÝKRESU
				D.1.1	b 10