


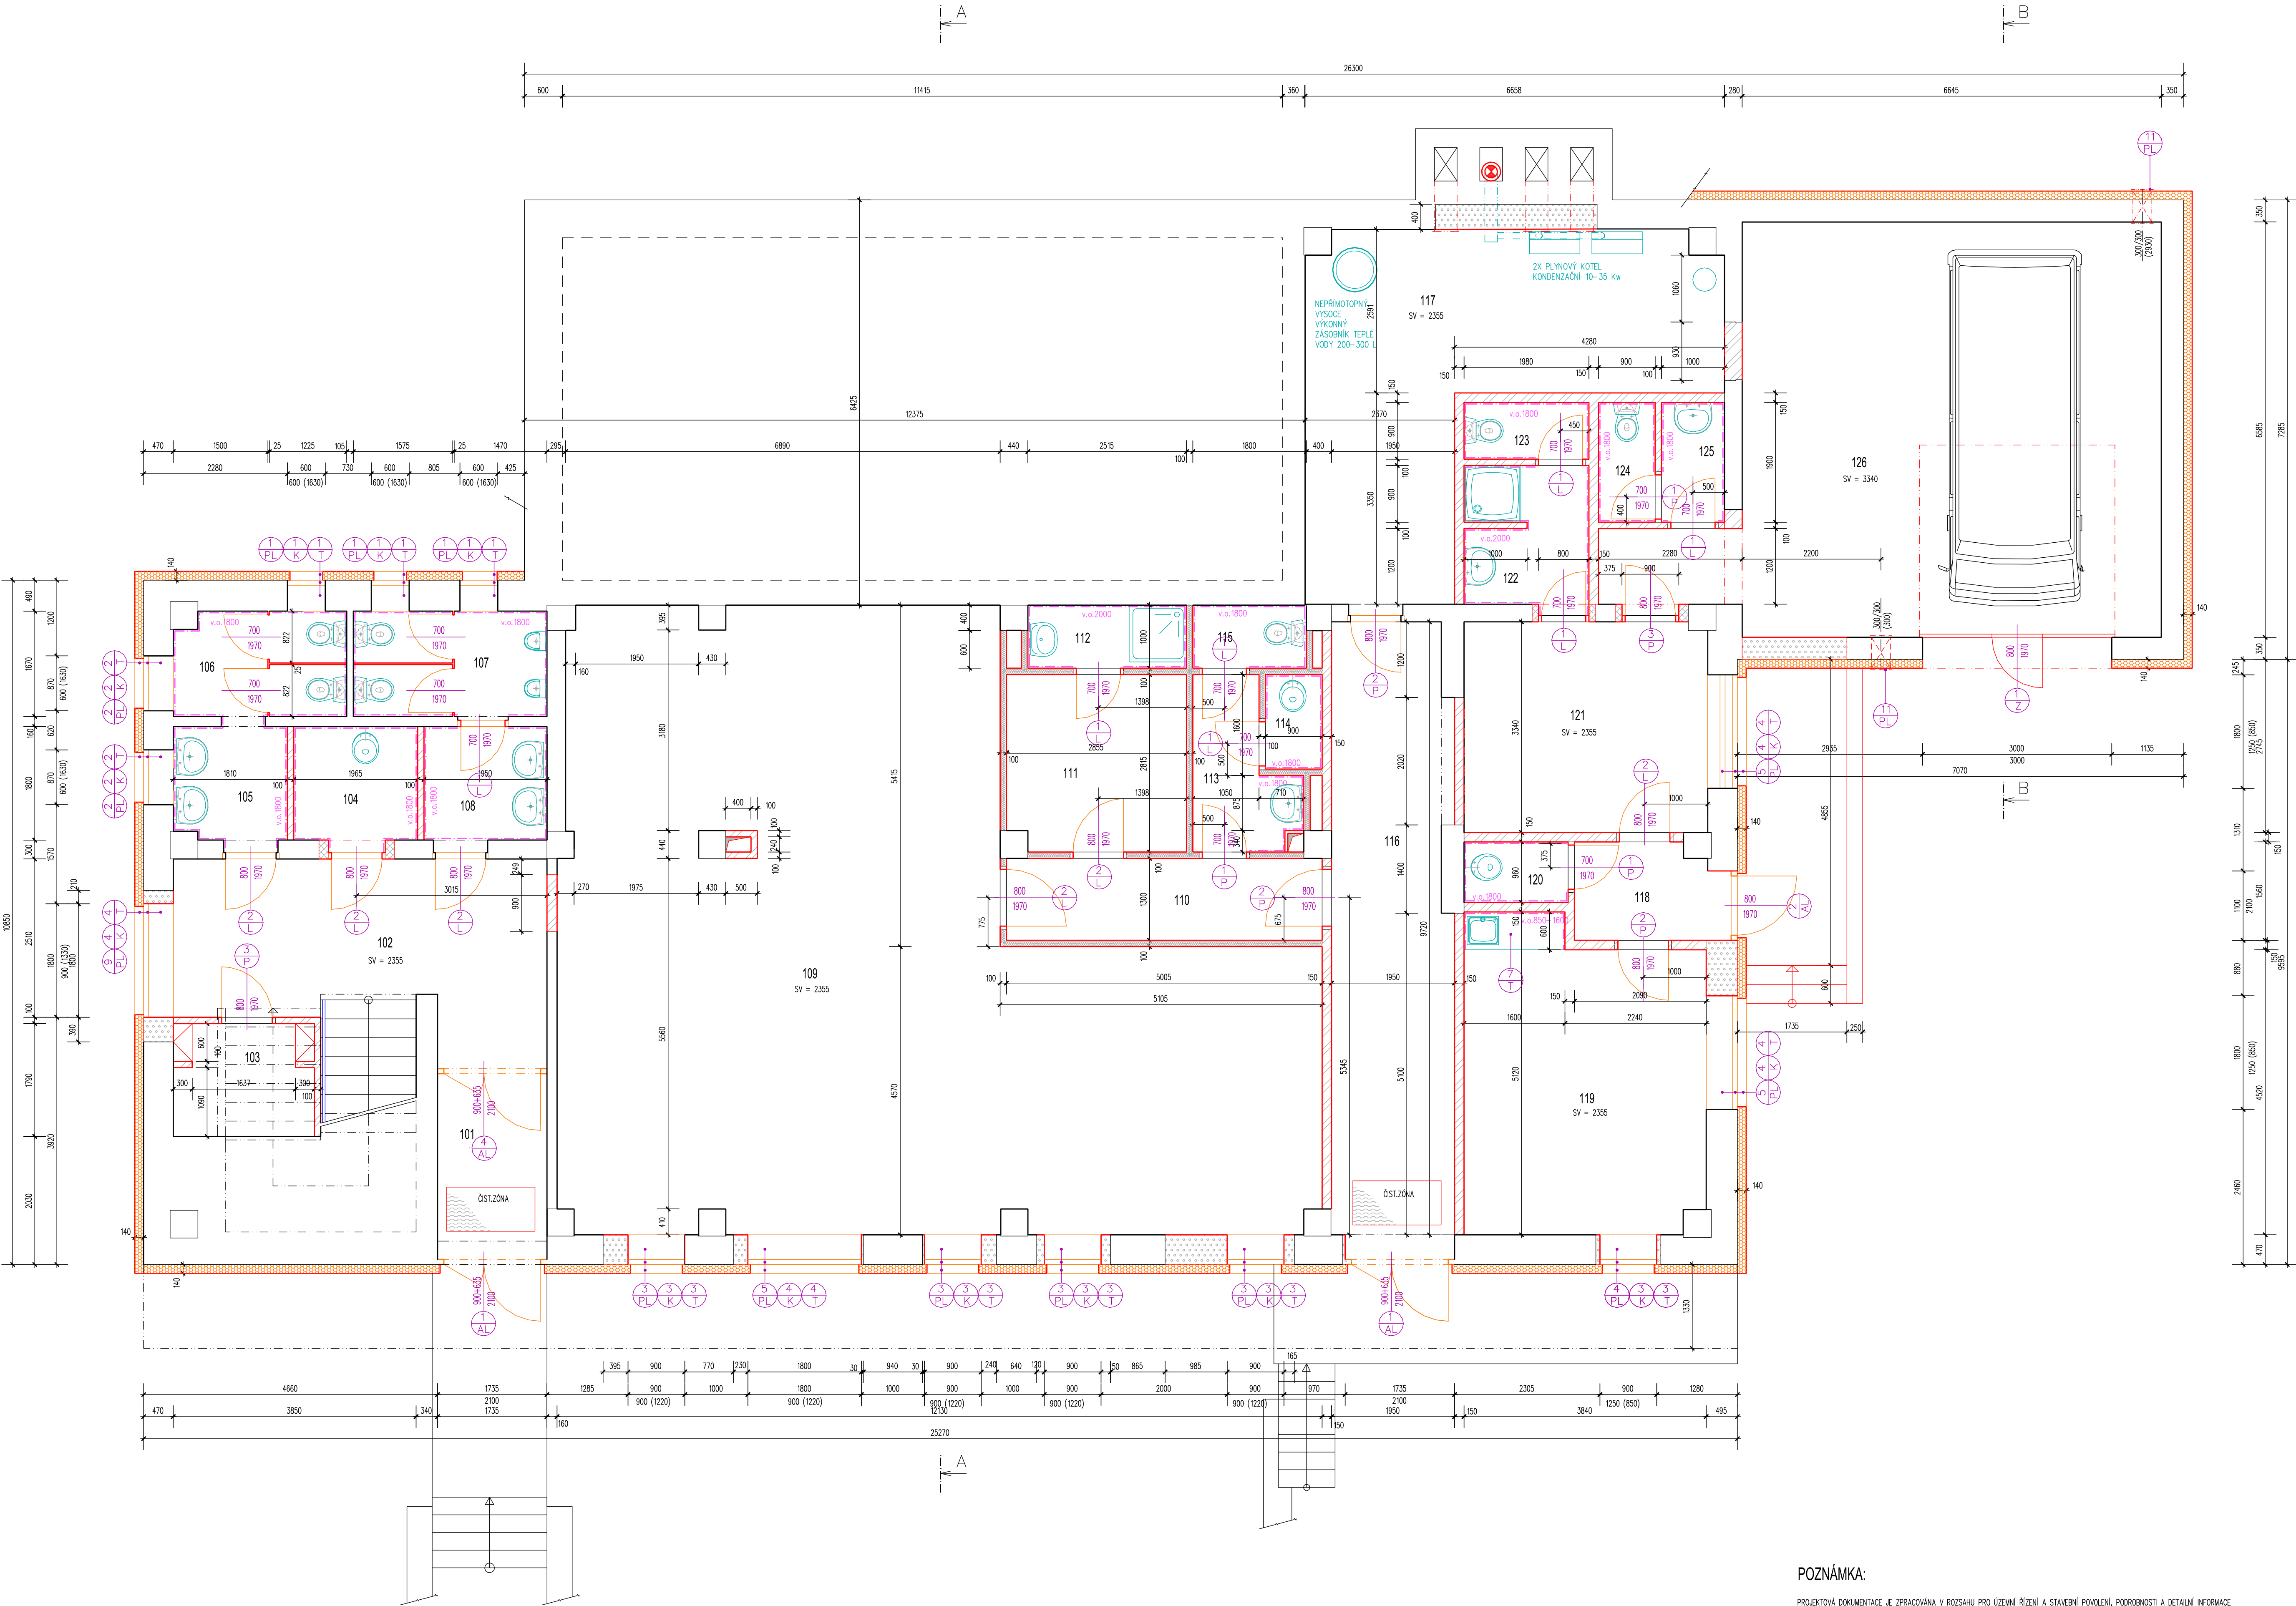

LEGENDA MÍSTNOSTÍ 1.NP

| Č.M. | NÁZEV MÍSTNOSTI   | PLOCHA/M2 | PODLAHA          | ÚPRAVA STĚN                      | ÚPRAVA STROPU     |
|------|-------------------|-----------|------------------|----------------------------------|-------------------|
| 101  | VSTUPNÍ ZADVĚŘÍ   | 5.10      | PVC              | MVC OMÍTKA, PVC SOKL.V.70 MM     | MVC OMÍTKA, WALBA |
| 102  | HALA              | 15.75     | PVC              | MVC OMÍTKA, PVC SOKL.V.70 MM     | MVC OMÍTKA, WALBA |
| 103  | ELEKTROPROZVODNA  | 3.57      | PVC              | MVC OMÍTKA, PVC SOKL.V.70 MM     | MVC OMÍTKA, WALBA |
| 104  | ÚKLID             | 3.54      | KERAMICKÁ DLAŽBA | KER.OBKLAĐ V.1800 MM, MVC OMÍTKA | MVC OMÍTKA, WALBA |
| 105  | PŘEDSÍN WC ŽENY   | 3.38      | KERAMICKÁ DLAŽBA | KER.OBKLAĐ V.1800 MM, MVC OMÍTKA | MVC OMÍTKA, WALBA |
| 106  | WC ŽENY           | 4.48      | KERAMICKÁ DLAŽBA | KER.OBKLAĐ V.1800 MM, MVC OMÍTKA | MVC OMÍTKA, WALBA |
| 107  | WC MUŽ            | 5.12      | KERAMICKÁ DLAŽBA | KER.OBKLAĐ V.1800 MM, MVC OMÍTKA | MVC OMÍTKA, WALBA |
| 108  | PŘEDSÍN WC MUŽ    | 3.51      | KERAMICKÁ DLAŽBA | KER.OBKLAĐ V.1800 MM, MVC OMÍTKA | MVC OMÍTKA, WALBA |
| 109  | KLUBOVNA – SPOJKY | 92.06     | PVC              | MVC OMÍTKA, PVC SOKL.V.70 MM     | MVC OMÍTKA, WALBA |
| 110  | CHODBA            | 6.50      | PVC              | MVC OMÍTKA, PVC SOKL.V.70 MM     | MVC OMÍTKA, WALBA |
| 111  | ŠATNA             | 7.92      | PVC              | MVC OMÍTKA, PVC SOKL.V.70 MM     | MVC OMÍTKA, WALBA |
| 112  | UMÝVARNA          | 2.52      | KERAMICKÁ DLAŽBA | KER.OBKLAĐ V.2000 MM, MVC OMÍTKA | MVC OMÍTKA, WALBA |
| 113  | PŘEDSÍN WC        | 3.71      | KERAMICKÁ DLAŽBA | KER.OBKLAĐ V.1800 MM, MVC OMÍTKA | MVC OMÍTKA, WALBA |
| 114  | ÚKLID             | 1.35      | KERAMICKÁ DLAŽBA | KER.OBKLAĐ V.1800 MM, MVC OMÍTKA | MVC OMÍTKA, WALBA |
| 115  | WC                | 1.80      | KERAMICKÁ DLAŽBA | KER.OBKLAĐ V.1800 MM, MVC OMÍTKA | MVC OMÍTKA, WALBA |
| 116  | CHODBA            | 19.05     | PVC              | MVC OMÍTKA, PVC SOKL.V.70 MM     | MVC OMÍTKA, WALBA |
| 117  | PLYNOVÁ KOTELNA   | 24.76     | KERAMICKÁ DLAŽBA | MVC OMÍTKA, KER. SOKL.V.70 MM    | MVC OMÍTKA, WALBA |
| 118  | VSTUPNÍ ZADVĚŘÍ   | 3.61      | PVC              | MVC OMÍTKA, PVC SOKL.V.70 MM     | MVC OMÍTKA, WALBA |
| 119  | KLUBOVNA SOH      | 18.17     | PVC              | MVC OMÍTKA, PVC SOKL.V.70 MM     | MVC OMÍTKA, WALBA |
| 120  | ÚKLID             | 1.58      | KERAMICKÁ DLAŽBA | KER.OBKLAĐ V.1800 MM, MVC OMÍTKA | MVC OMÍTKA, WALBA |
| 121  | ŠATNA SOH         | 12.86     | PVC              | MVC OMÍTKA, PVC SOKL.V.70 MM     | MVC OMÍTKA, WALBA |
| 122  | UMÝVARNA          | 4.26      | KERAMICKÁ DLAŽBA | KER.OBKLAĐ V.2000 MM, MVC OMÍTKA | MVC OMÍTKA, WALBA |
| 123  | WC                | 1.78      | KERAMICKÁ DLAŽBA | KER.OBKLAĐ V.1800 MM, MVC OMÍTKA | MVC OMÍTKA, WALBA |
| 124  | POHOTOVOSTNÍ WC   | 1.71      | KERAMICKÁ DLAŽBA | KER.OBKLAĐ V.1800 MM, MVC OMÍTKA | MVC OMÍTKA, WALBA |
| 125  | PŘEDSÍN WC        | 1.89      | KERAMICKÁ DLAŽBA | KER.OBKLAĐ V.1800 MM, MVC OMÍTKA | MVC OMÍTKA, WALBA |
| 126  | GARAŽ SOH         | 46.49     | PRŮMYSLOVÁ LITÁ  | MVC OMÍTKA, KER. SOKL.V.70 MM    | SDK, WALBA        |

LEGENDA MATERIÁLŮ:

| OZN. | POPIS MATERIÁLU – NÁZEV                                                              | TLOUŠKKA V MM – POZNÁMKA      |
|------|--------------------------------------------------------------------------------------|-------------------------------|
|      | STÁVAJÍCÍ KONSTRUKCE                                                                 | žb SLOUPY, ŽDVO Z CHEL PLYNŮH |
|      | BOURANÉ KONSTRUKCE                                                                   |                               |
|      | K25 NA BAZÍ MINERÁLNÍ VATY lambdα = max. 0,038 (W m-1 K-1)                           | 140 mm                        |
|      | SOKLOVÁ DESKA CELOPLOŠNĚ LEPENÁ BITUMENOVOU LEPÍČÍ HMOTOU lambdα = 0,035 (W m-1 K-1) | 140 MM                        |
|      | PODLAHOVÝ POLYSTYRĚN EPS 150S lambdα = 0,035 (W m-1 K-1)                             | 90 mm                         |
|      | PODLAHOVÁ PIR IZOLAČNÍ DESKA 150 kPa lambdα max. 0,022 (W m-1 K-1)                   | 70, 90 mm                     |
|      | ZVUVO A DOZÍVKY OBVOĐOVÉ STĚNY Z CHEL YTONG PZ-400                                   | 250 MM                        |
|      | ZVUVO PRŮČEK Z CHEL YTONG PZ-400                                                     | 150, 100 MM                   |
|      | DOZÍVKY OŠTĚNÍ A ZADÍVKY Z CHEL PLYNŮH OŠTŘE PÁLENÝCH NA MC-10                       |                               |
|      | BETON MONOLITICKÝCH KONSTRUKCÍ ZÁKLADŮ, V INTERÉRU A STROPNÍCH DOBEŤONÁVEK           | BETON C25/30, XC2, XC1 A XC1  |
|      | BETON PREFABRIKOVANÝCH KONSTRUKCÍ                                                    | BETON C30/37-XC1              |
|      | PRŮČEKY ŽE SÁDKOKARTONOVÝCH DESEK NA OCELOVÝ ROŠT SE ZVUKOVOU IZOLACÍ 60 MM          | 75,100,125 A 150 MM           |
|      | TEPELNÉ IZOLACE Z MINERÁLNÍCH ROHOŽŮ, SOUŠNĚTEL PROSTUPU TEPLA MINIMÁLNĚ 0,039       | 2x150 MM                      |

POZNÁMKA:

PROJEKTOVÁ DOKUMENTACE JE ZPRACOVÁVANA V ROZSAHU PRO ÚZEMNÍ ŘEZENÍ A STAVEBNÍ POVOLENÍ, PORODKOVOSTI A DETAILNÍ INFORMACE BUDE ŘEŠIT VYŠŠÍ STUPEŇ DOKUMENTACE PRO PROVEDENÍ STAVBY  
PŘI REALIZACI BUDOU DOODŘEŽENY VEŠKERÉ PRACOVNÍ, TECHNICKÉ A TECHNOLOGICKÉ POSTUPY STANOVĚNÉ JEJEDNOTLIVÝMI VÝROBY STAVEBNÍCH MATERIÁLŮ. DÁLĚ BUDOU DOODŘEŽOVÁNY VEŠKERÉ ČSN A SOUVISEJÍCÍ PŘEDPISY.  
V PŘÍPADĚ ŽE V PROJEKTOVÉ DOKUMENTACI BUDE UVEDEN KONKRÉTNÍ VÝROBEK, MŮŽE BÝT NÁHRADZEN VÝROBEK JINÝM ZA PŘEDPOKLADU ZACHOVÁNÍ TECHNICKÝCH A ESTETICKÝCH PARAMETRŮ

±0,000 = 587,170 m.n.m.

Výškový systém Bpv

|                                                                                                 |                                                 |   |
|-------------------------------------------------------------------------------------------------|-------------------------------------------------|---|
| VYPRACOVÁVÁ:<br>MARTIN BYRTUS                                                                   | ZODPOVĚDNÝ PROJEKTANT:<br>ING. JAROMÍR LAVČICKA | <b>STAVBY BYRTUS</b><br>Ing. Jaromír Lavčicka<br>791 01 Bruntál<br>228 000 000<br>www.stavbybyrtus.cz |
| INVESTOR:<br>OBEC VÁCLAVOV U BRUNTÁLU                                                           | KATASTRÁLNÍ ÚZEMÍ<br>Dolní Václavov             | PÁŘE C.<br>5801/2020                                                                                  |
| NÁZEV AKCE<br>STAVEBNÍ ÚPRAVY OBJEKTU NA PARC.Č.ST.134 V K.U. DOLNÍ VÁCLAVOV - MULTIFUNKČNÍ DŮM | Č. ZAKÁZKY<br>09/2020                           | 1 : 50                                                                                                |
| ČÁST PD<br>ARCHITEKTONICKO - STAVEBNÍ ŘEŠENÍ                                                    | STUPEŇ PD<br>DPS                                | Č. VÝKRESU<br>b 16                                                                                    |
| VÝKRES<br>NOVÝ STAV<br>PŮDORYS 1.NP                                                             | Č. VÝKRESU<br>D,1.1                             |   |