


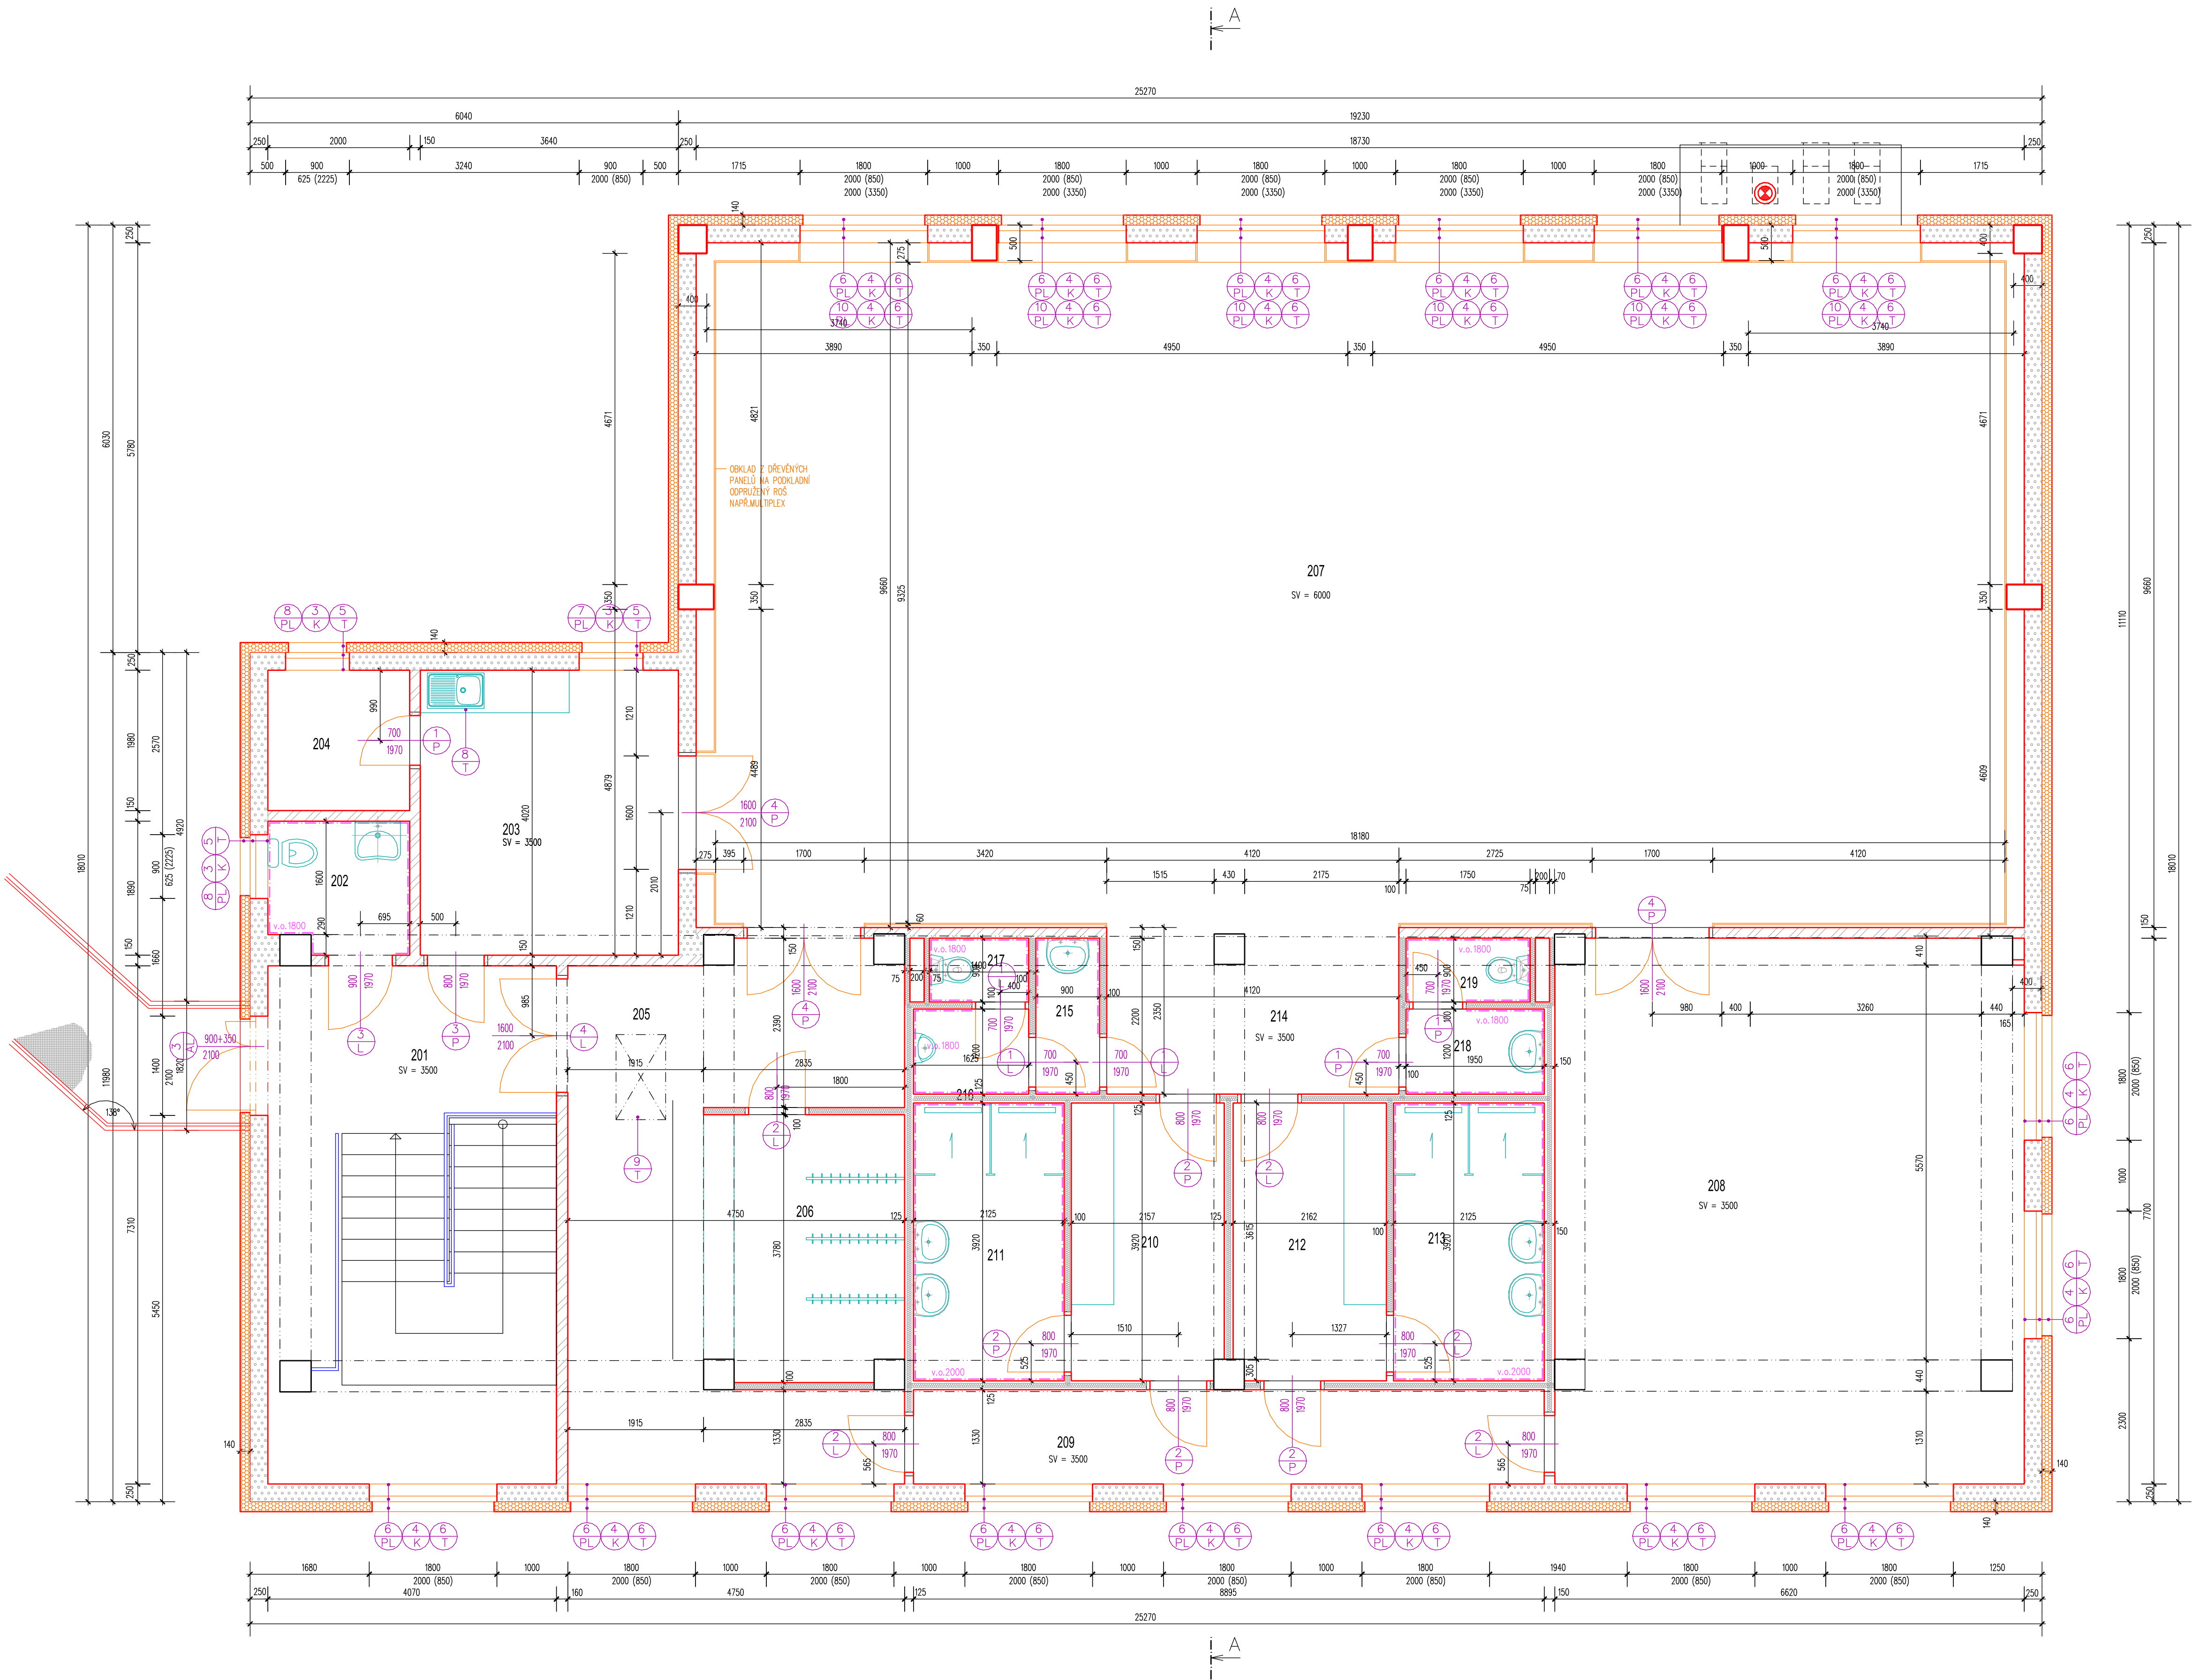


LEGENDA MÍSTNOSTÍ 2.NP

Č.W	NÁZEV MÍSTNOSTI	PLOCHA/M2	PODLAHA	ÚPRAVA STĚN	ÚPRAVA STROPU
201	HALA	18.68	PVC	MWC OMÍTKA, PVC SOKL.V.70 MM	SDK, MALBA
202	WC ŽIP	3.63	KERAMICKÁ DLÁŽBA	KER.OBKLA V.1800 MM, SDK	SDK, MALBA
203	SALÓNEK	14.61	PVC	MWC OMÍTKA, PVC SOKL.V.70 MM	SDK, MALBA
204	SKLAD	3.91	PVC	MWC OMÍTKA, PVC SOKL.V.70 MM	SDK, MALBA
205	CHODBA	24.21	PVC	MWC OMÍTKA, PVC SOKL.V.70 MM	SDK, MALBA
206	SATNA	10.43	PVC	MWC OMÍTKA, PVC SOKL.V.70 MM	SDK, MALBA
207	SÁL, TĚLOCVOKNA	169.57	SPORTOVNÍ PODLAHA PUR	DŘEVĚNÝ OKLAD V.3100 MM, MWC OMÍTKA POHLED PROTI NÁRAZU	
208	HALY SÁL	50.26	SPORTOVNÍ PODLAHA PUR	MWC OMÍTKA, PVC SOKL.V.70 MM	SDK, MALBA
209	CHODBA	11.80	PVC	MWC OMÍTKA, PVC SOKL.V.70 MM	SDK, MALBA
210	SATNA	8.46	PVC	MWC OMÍTKA, PVC SOKL.V.70 MM	SDK, MALBA
211	UMÝVÁRNA	8.33	KERAMICKÁ DLÁŽBA	KER.OBKLA V.2000 MM, SDK	SDK, MALBA
212	SATNA	8.46	PVC	MWC OMÍTKA, PVC SOKL.V.70 MM	SDK, MALBA
213	UMÝVÁRNA	8.33	KERAMICKÁ DLÁŽBA	KER.OBKLA V.2000 MM, SDK	SDK, MALBA
214	CHODBA	9.29	PVC	MWC OMÍTKA, PVC SOKL.V.70 MM	SDK, MALBA
215	PŘEDSÍŇ WC MUŽ	1.9	KERAMICKÁ DLÁŽBA	KER.OBKLA V.1800 MM, SDK	SDK, MALBA
216	PÍSSOAR	1.95	KERAMICKÁ DLÁŽBA	KER.OBKLA V.1800 MM, SDK	SDK, MALBA
217	WC MUŽ	1.26	KERAMICKÁ DLÁŽBA	KER.OBKLA V.1800 MM, SDK	SDK, MALBA
218	PŘEDSÍŇ WC ŽENY	2.34	KERAMICKÁ DLÁŽBA	KER.OBKLA V.1800 MM, SDK	SDK, MALBA
219	WC ŽENY	1.58	KERAMICKÁ DLÁŽBA	KER.OBKLA V.1800 MM, SDK	SDK, MALBA

LEGENDA MATERIÁLŮ:

OZN.	POPIS MATERIÁLU – NÁZEV	TLOUŠŤKA V MM – POZNÁMKA
	STÁVAJÍCÍ KONSTRUKCE	ŽB SLOUPY, ŽDVO Z CHEL PUNÝCH
	BOURANÉ KONSTRUKCE	
	K25 NA BAZI MINERÁLNÍ VATY (lambdaD = max. 0,038 (W m-1 K-1))	140 mm
	SOKLOVÁ DESKA CELOPLOŠNĚ LEPEŇA BITUMENOVOU LEPIČÍ HMOTOU (lambdaD = 0,035 (W m-1 K-1))	140 mm
	PODLAHOVÝ POLYSTYRÉN EPS 150S (lambdaD = 0,035 (W m-1 K-1))	90 mm
	PODLAHOVÁ PRÍZLAŽNÍ DESKA 150 kPa (lambdaD max. 0,022 (W m-1 K-1))	70, 90 mm
	ŽDVO A DOŽDVKY OBVOZOVÉ STĚNY Z CHEL YTONG P2-400	250 mm
	ŽDVO PŘÍČEK Z CHEL YTONG P2-400	150, 100 mm
	DOŽDVKY OŠŤENÍ A ŽDZDVKY Z CHEL PUNÝCH OŠŤRE PALENTICH NA WC-10	
	BETON MONOLITICKÝCH KONSTRUKCÍ ZÁKLADŮ, V INTERÉRU A STROPNÍCH DOBETONÁVEK	BETON C25/30, XC2, XC1 A XC1
	BETON PREFABRIKOVANÝCH KONSTRUKCÍ	BETON C30/37-XC1
	PŘÍČKY ZE SÁDKOKARTONOVÝCH DESEK NA OCELOVÝ ROŠT SE ŽDVKOVOU IZOLACÍ 60 MM	75,100,125 A 150 mm
	TEPELNÉ IZOLACE Z MINERÁLNÍCH ROHOŽŮ, SOUČINITEL PROSTUPU TEPLA MINIMÁLNĚ 0,039	2x150 mm

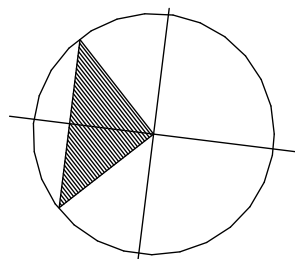

POZNÁMKA:

PROJEKTOVÁ DOKUMENTACE JE ZPRACOVÁNA V ROZSAHU PRO ÚZEMNÍ ŘÍZENÍ A STAVEBNÍ POVOLENÍ, PODROBNOSTI A DETAILNÍ INFORMACE BUDE ŘEŠIT VÝŠŠÍ STUPEŇ DOKUMENTACE PRO PROVEDENÍ STAVBY

PŘI REALIZACI BUDOU DODRŽOVY VEŠKERÉ PRACOVNÍ, TECHNOLOGICKÉ A TECHNOLOGICKÉ POSTUPY STANOVENE JEDNOTLIVÝMI VÝROBCI STAVEBNÍCH MATERIÁLŮ. DÁLE BUDOU DODRŽOVY VEŠKERÉ ČSN A SOUVISEJÍCÍ PŘEDPISY.

V PŘÍPADĚ ŽE V PROJEKTOVÉ DOKUMENTACI BUDE UVEDEN KONKRÉTNÍ VÝROBEK , MŮŽE BÝT NÁHRAZEN VÝROBKEM JINÝM ZA PŘEDPOKLADU ZACHOVÁNÍ TECHNICKÝCH A ESTETICKÝCH PARAMETRŮ

±0.000 = 587.170 m.n.m

Výškový systém Bpv

VYPRACOVAL: MARTIN BYRTUS	ZODPOVĚDNÝ PROJEKTANT: ING. JAROMÍR LAVČKA	STAVBY BYRTUS Ing. Jaromír Lavčka Č. 100 18 001 IČ: 00 18 001 IČ: 00 18 001 IČ: 00 18 001
INVESTOR: OBEC VÁCLAVOV U BRUNTÁLU HORNÍ VÁCLAVOV 69, 793 41 VÁCLAVOV U BRUNTÁLU	PARE Č. KATASTRÁLNÍ ÚZEMÍ Dolní Václavov	
NÁZEV AKCE STAVEBNÍ ÚPRAVY OBJEKTU NA PARC.Č.ST.134 V K.Ú. DOLNÍ VÁCLAVOV - MULTIFUNKČNÍ DŮM	Č. ZAKÁZKY DATUM 09/2020	SB01/2020
ČÁST PD ARCHITEKTONICKO - STAVEBNÍ ŘEŠENÍ	MĚŘITKO STUPĚŇ PD DPS	1:50
VYKRES NOVÝ STAV PŮDORYS 2.NP	OZN.ČÁSTI D.1.1	Č. VÝKRESU 17