


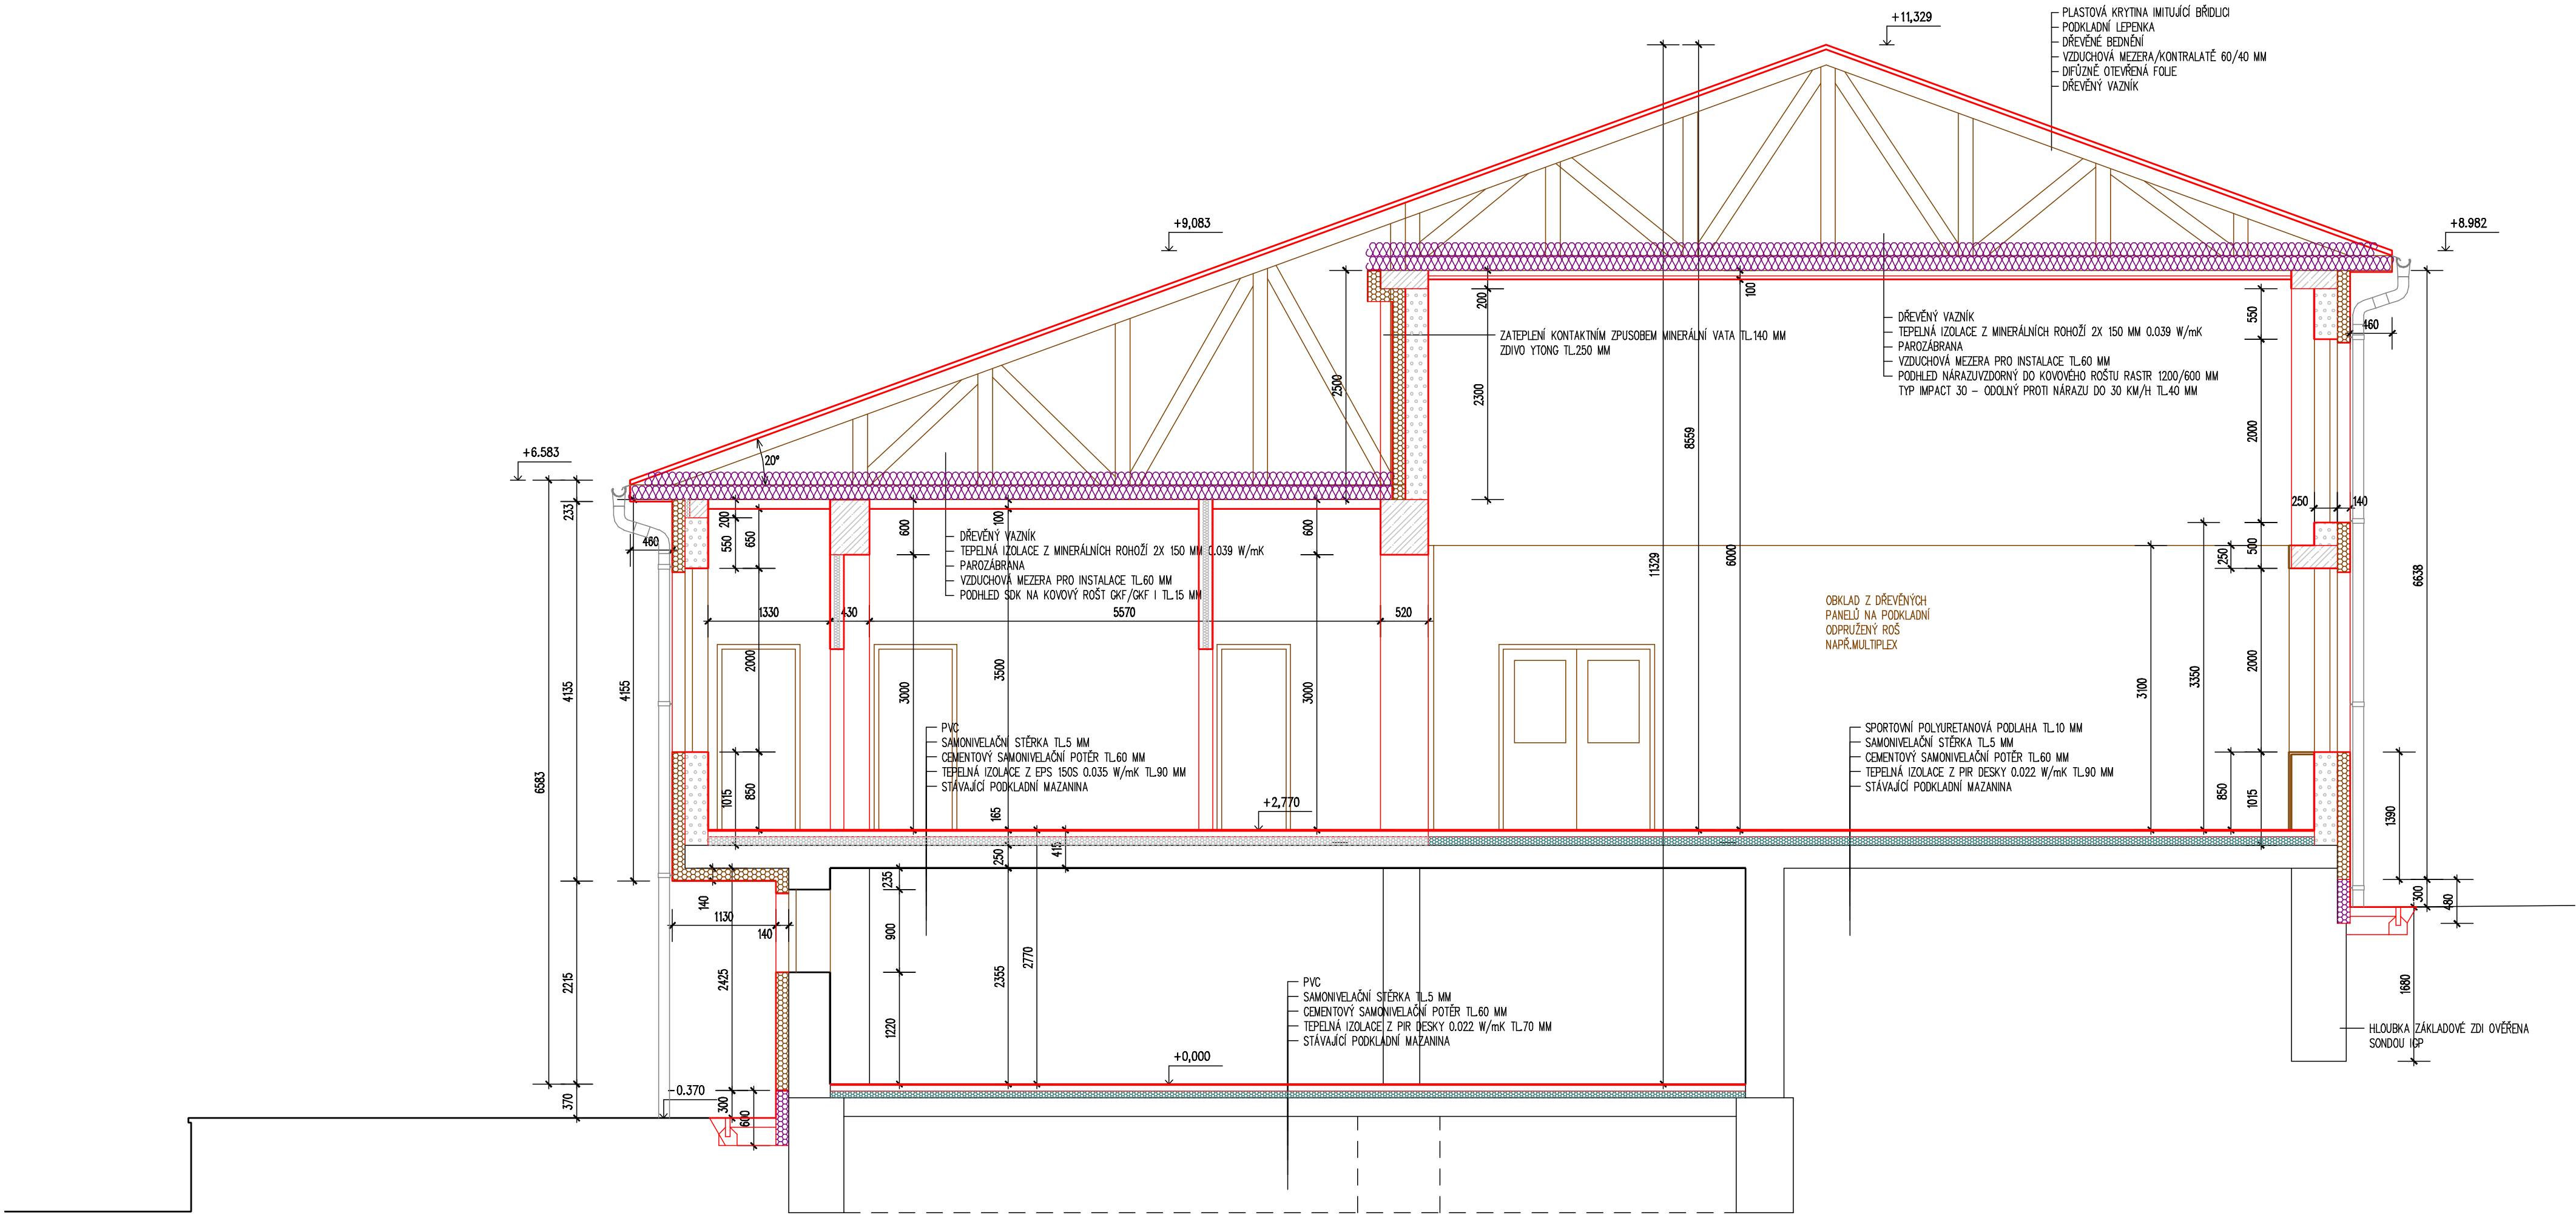

LEGENDA MATERIÁLU:

OZN.	POPIS MATERIÁLU – NÁZEV	TLOUŠŤKA V MM – POZNÁMKA
	STÁVAJÍCÍ KONSTRUKCE	ŽB SLOUPKY, ZDIVO Z CHEL PLNÝCH
	BOURANÉ KONSTRUKCE	
	KZS NA BÁŽI MINERÁLNÍ VATY lambdaD = max 0,038 (W m-1 K-1)	140 mm
	SOKLOVÁ DESKA CELOPLOŠNĚ LEPENÁ BITUMENOVOU LEPÍČÍ HMOTOU lambdaD = 0,035 (W m-1 K-1)	140 mm
	PODLAHOVÝ POLYSTYRÉN EPS 150S lambdaD = 0,035 (W m-1 K-1)	90 mm
	PODLAHOVÁ PIR IZOLAČNÍ DESKA 150 kPa lambdaD max 0,022 (W m-1 K-1)	70, 90 mm
	ZDIVO A DOZDÍVKY OBVODOVÉ STĚNY Z CHEL YTONG P2-400	250 MM
	ZDIVO PŘÍČEK Z CHEL YTONG P2-400	150, 100 MM
	DOZDÍVKY OSTĚNÍ A ZAZDÍVKY Z CHEL PLNÝCH OSTRÉ PÁLENÝCH NA MC-10	
	BETON MONOLITICKÝCH KONSTRUKCÍ ZÁKLADŮ, V INTERIÉRU A STROPNÍCH DOBETONÁVEK	BETON C25/30, XC2, XC1 A XC1
	BETON PREFABRIKOVANÝCH KONSTRUKCÍ	BETON C30/37-XC1
	PŘÍČKY ZE SÁDROKARTONOVÝCH DESEK NA OCELOVÝ ROŠT SE ZVUKOVOU IZOLACÍ 60 MM	75,100,125 A 150 MM
	TEPELNÉ IZOLACE Z MINERÁLNÍCH ROHOŽÍ, SOUČINITEL PROSTUPU TEPLA MINIMÁLNĚ 0,039	2x150 MM

POZNÁMKA:

PROJEKTOVÁ DOKUMENTACE JE ZPRACOVÁNA V ROZSAHU PRO ÚZEMNÍ ŘÍZENÍ A STAVEBNÍ POVOLENÍ, PODROBNOSTI A DETAILNÍ INFORMACE BUDE ŘEŠIT VYŠŠÍ STUPEŇ DOKUMENTACE PRO PROVEDENÍ STAVBY

PŘI REALIZACI BUDOU DODRŽENY VEŠKERÉ PRACOVNÍ, TECHNOLOGICKÉ A TECHNOLOGICKÉ POSTUPY STANOVĚNÉ JEDNOTLIVÝMI VÝROBY STAVEBNÍCH MATERIÁLŮ, DÁLĚ BUDOU DODRŽOVÁNY VEŠKERÉ ČSN A SOUVISEJÍCÍ PŘEDPISY.

V PŘÍPADĚ ŽE V PROJEKTOVÉ DOKUMENTACI BUDE UVEDEN KONKRÉTNÍ VÝROBEK , MŮŽE BÝT NAHRAZEN VÝROBKEM JINÝM ZA PŘEDPOKLADU ZACHOVÁNÍ TECHNICKÝCH A ESTETICKÝCH PARAMETRŮ

±0.000 = 587.170 m.n.m		Výškový systém Bpiv	
VYPRACOVAL:		ZODPOVĚDNÝ PROJEKTANT:	
MARTIN BYRTUS		ING. JOSEF KOVÁŘ	
INVESTOR:		PARC.Č.	
OBEC VÁCLAVOV U BRUNTÁLU		KATASTRÁLNÍ ÚZEMÍ	
HORNÍ VÁCLAVOV 68, 783 41 VÁCLAVOV U BRUNTÁLU		Dolní Václavov	
NÁZEV AKCE		Č. ZAKÁZKY	SB01/2020
STAVEBNÍ ÚPRAVY OBJEKTU NA PARC.Č.ST.134 V K.Ú. DOLNÍ VÁCLAVOV - MULTIFUNKČNÍ DŮM		DATUM	09/2020
ČÁST PD		MĚŘÍTKO	1:50
ARCHITEKTONICKO - STAVEBNÍ ŘEŠENÍ		STUPEŇ PD	DUR+D8P
VÝKRES		OZN.ČÁSTI	Č. VÝKRESU
NOVÝ STAV		D.1.1	b 18
SVISLÝ ŘEZ A-A			