
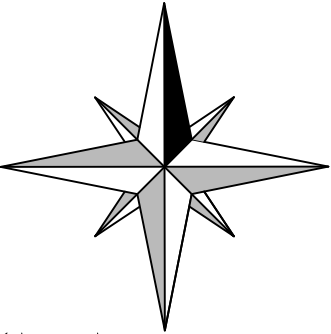


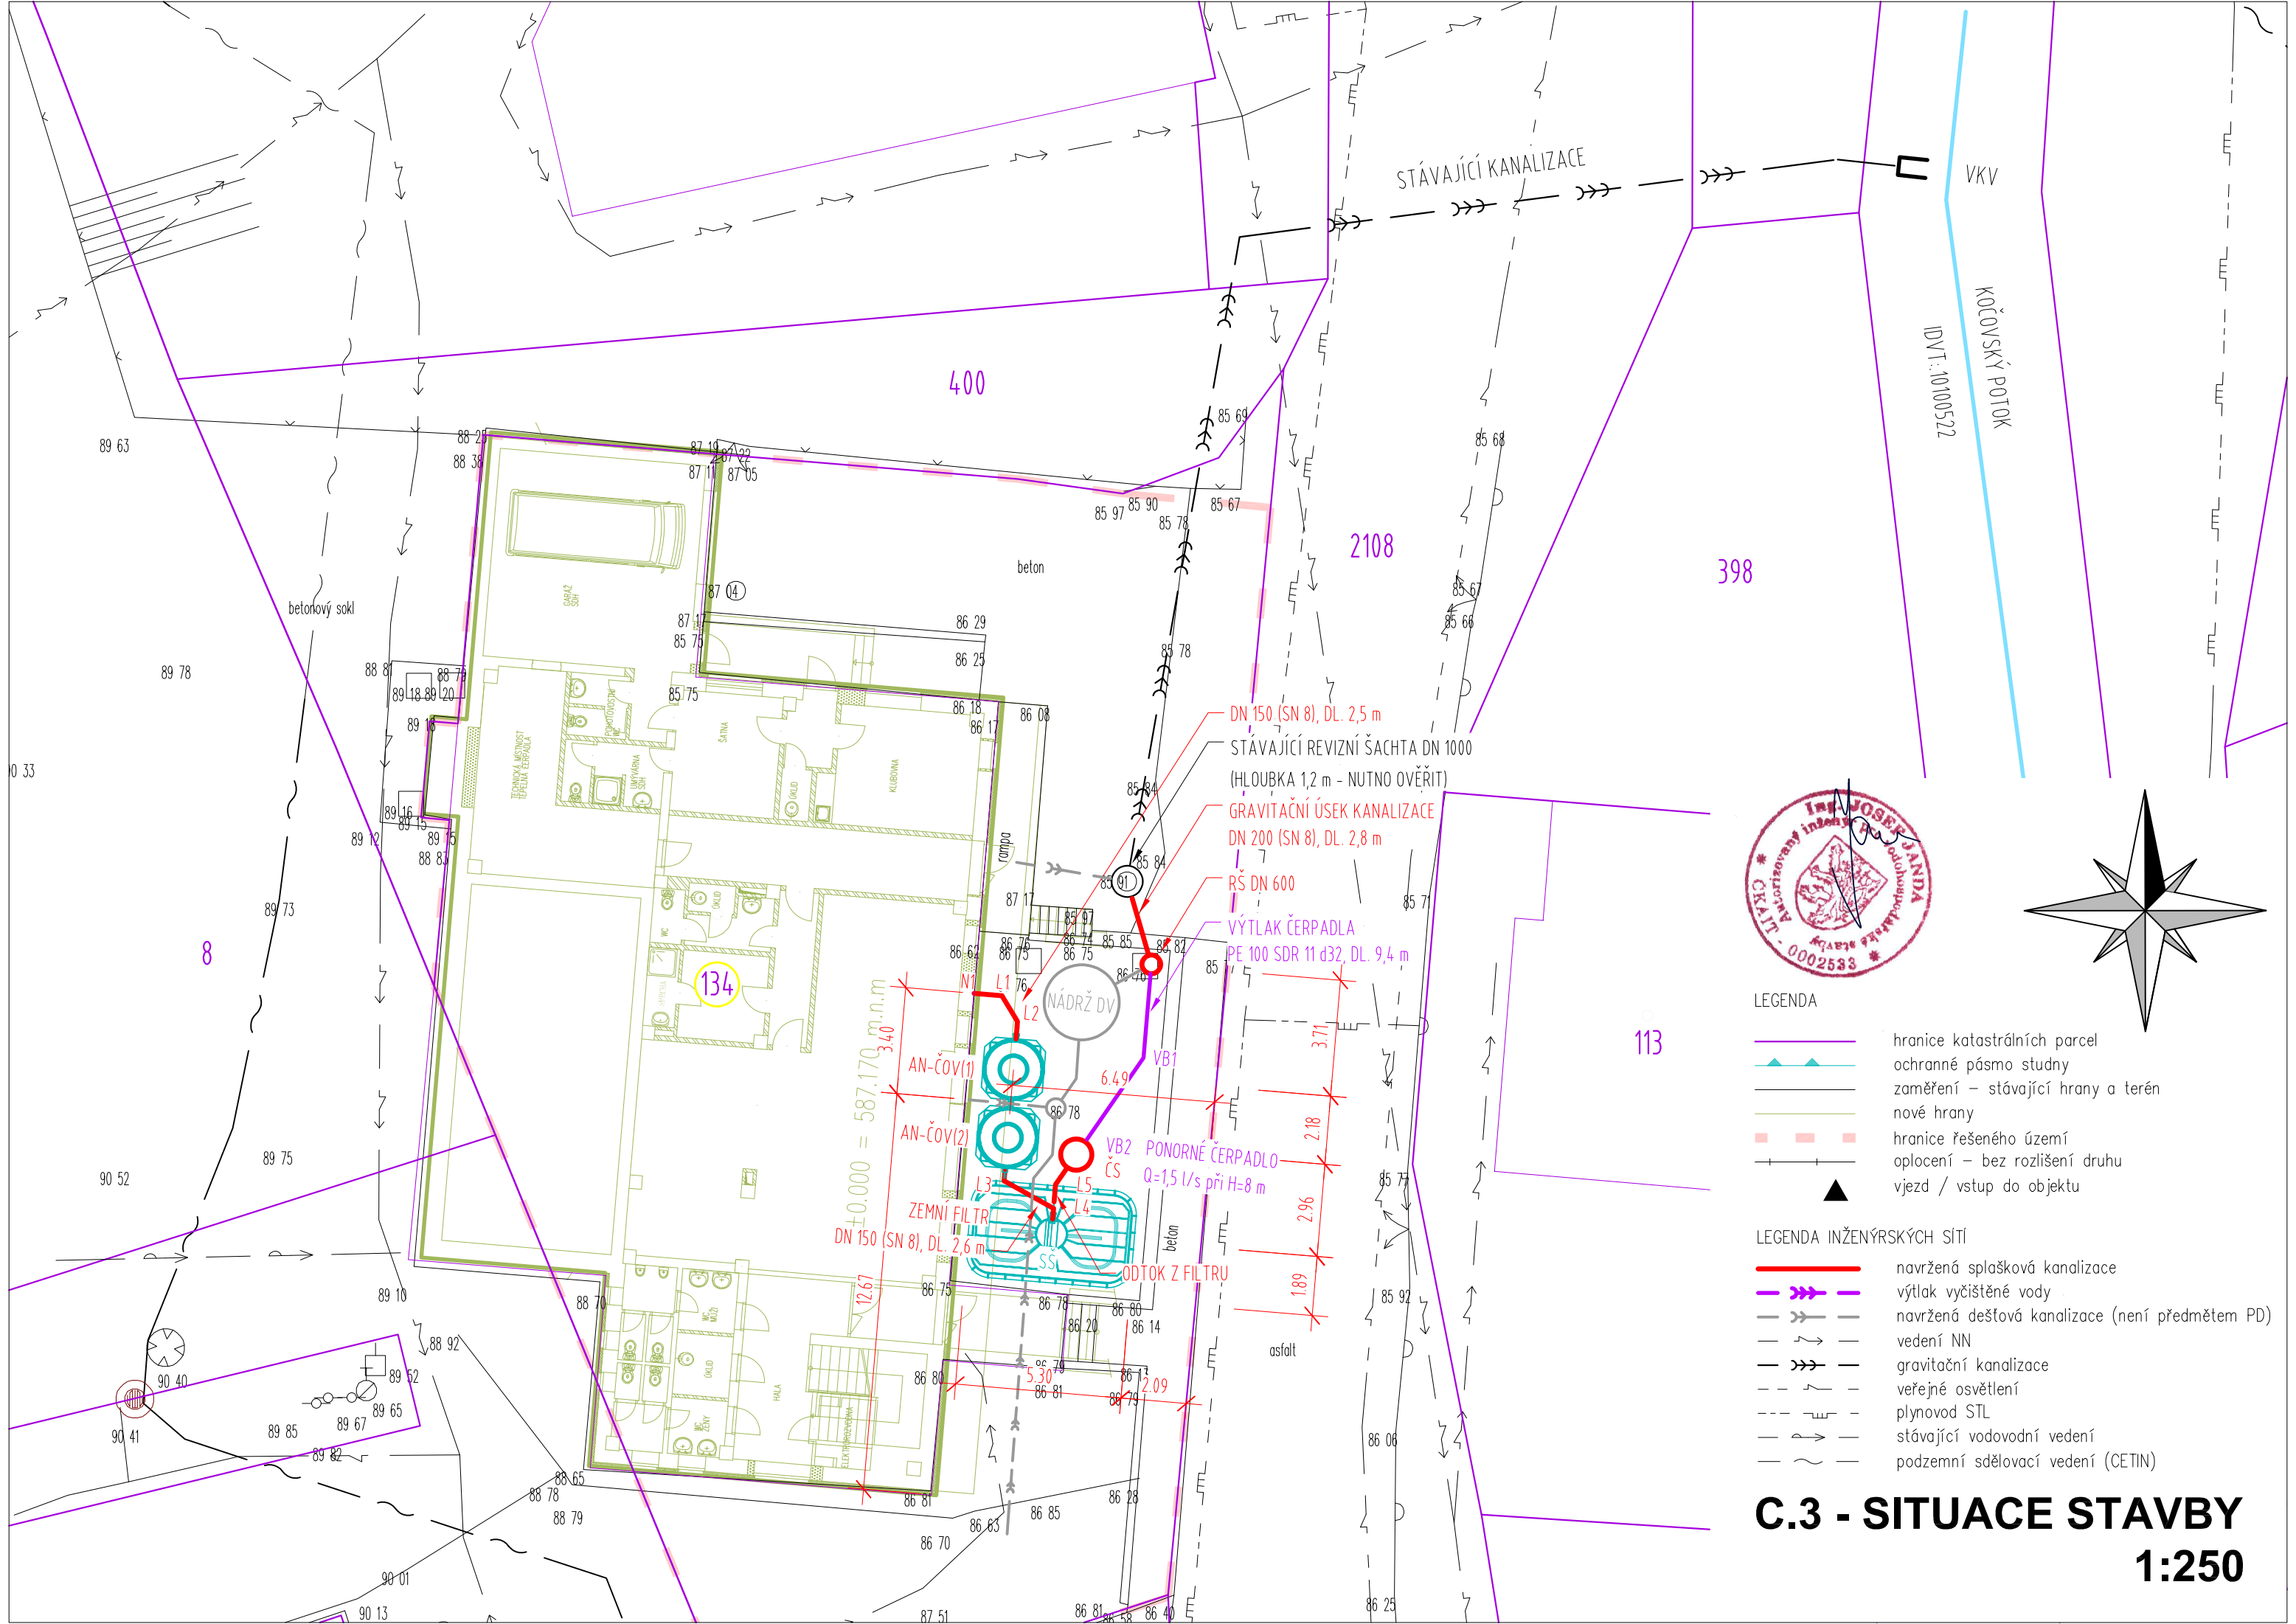

LEGENDA

- hranice katastrálních parcel
- ochranné pásmo studny
- zaměření – stávající hrany a terén
- nové hrany
- hranice řešeného území
- oplocení – bez rozlišení druhu
- ▲ vjezd / vstup do objektu

LEGENDA INŽENÝRSKÝCH SÍTÍ

- navržená splašková kanalizace
- výtlačk vyčištěné vody
- navržená dešťová kanalizace (není předmětem PD)
- vedení NN
- gravitační kanalizace
- veřejné osvětlení
- plynovod STL
- stávající vodovodní vedení
- podzemní sdělovací vedení (CETIN)

C.3 - SITUACE STAVBY
1:250