


1 Střecha-nové

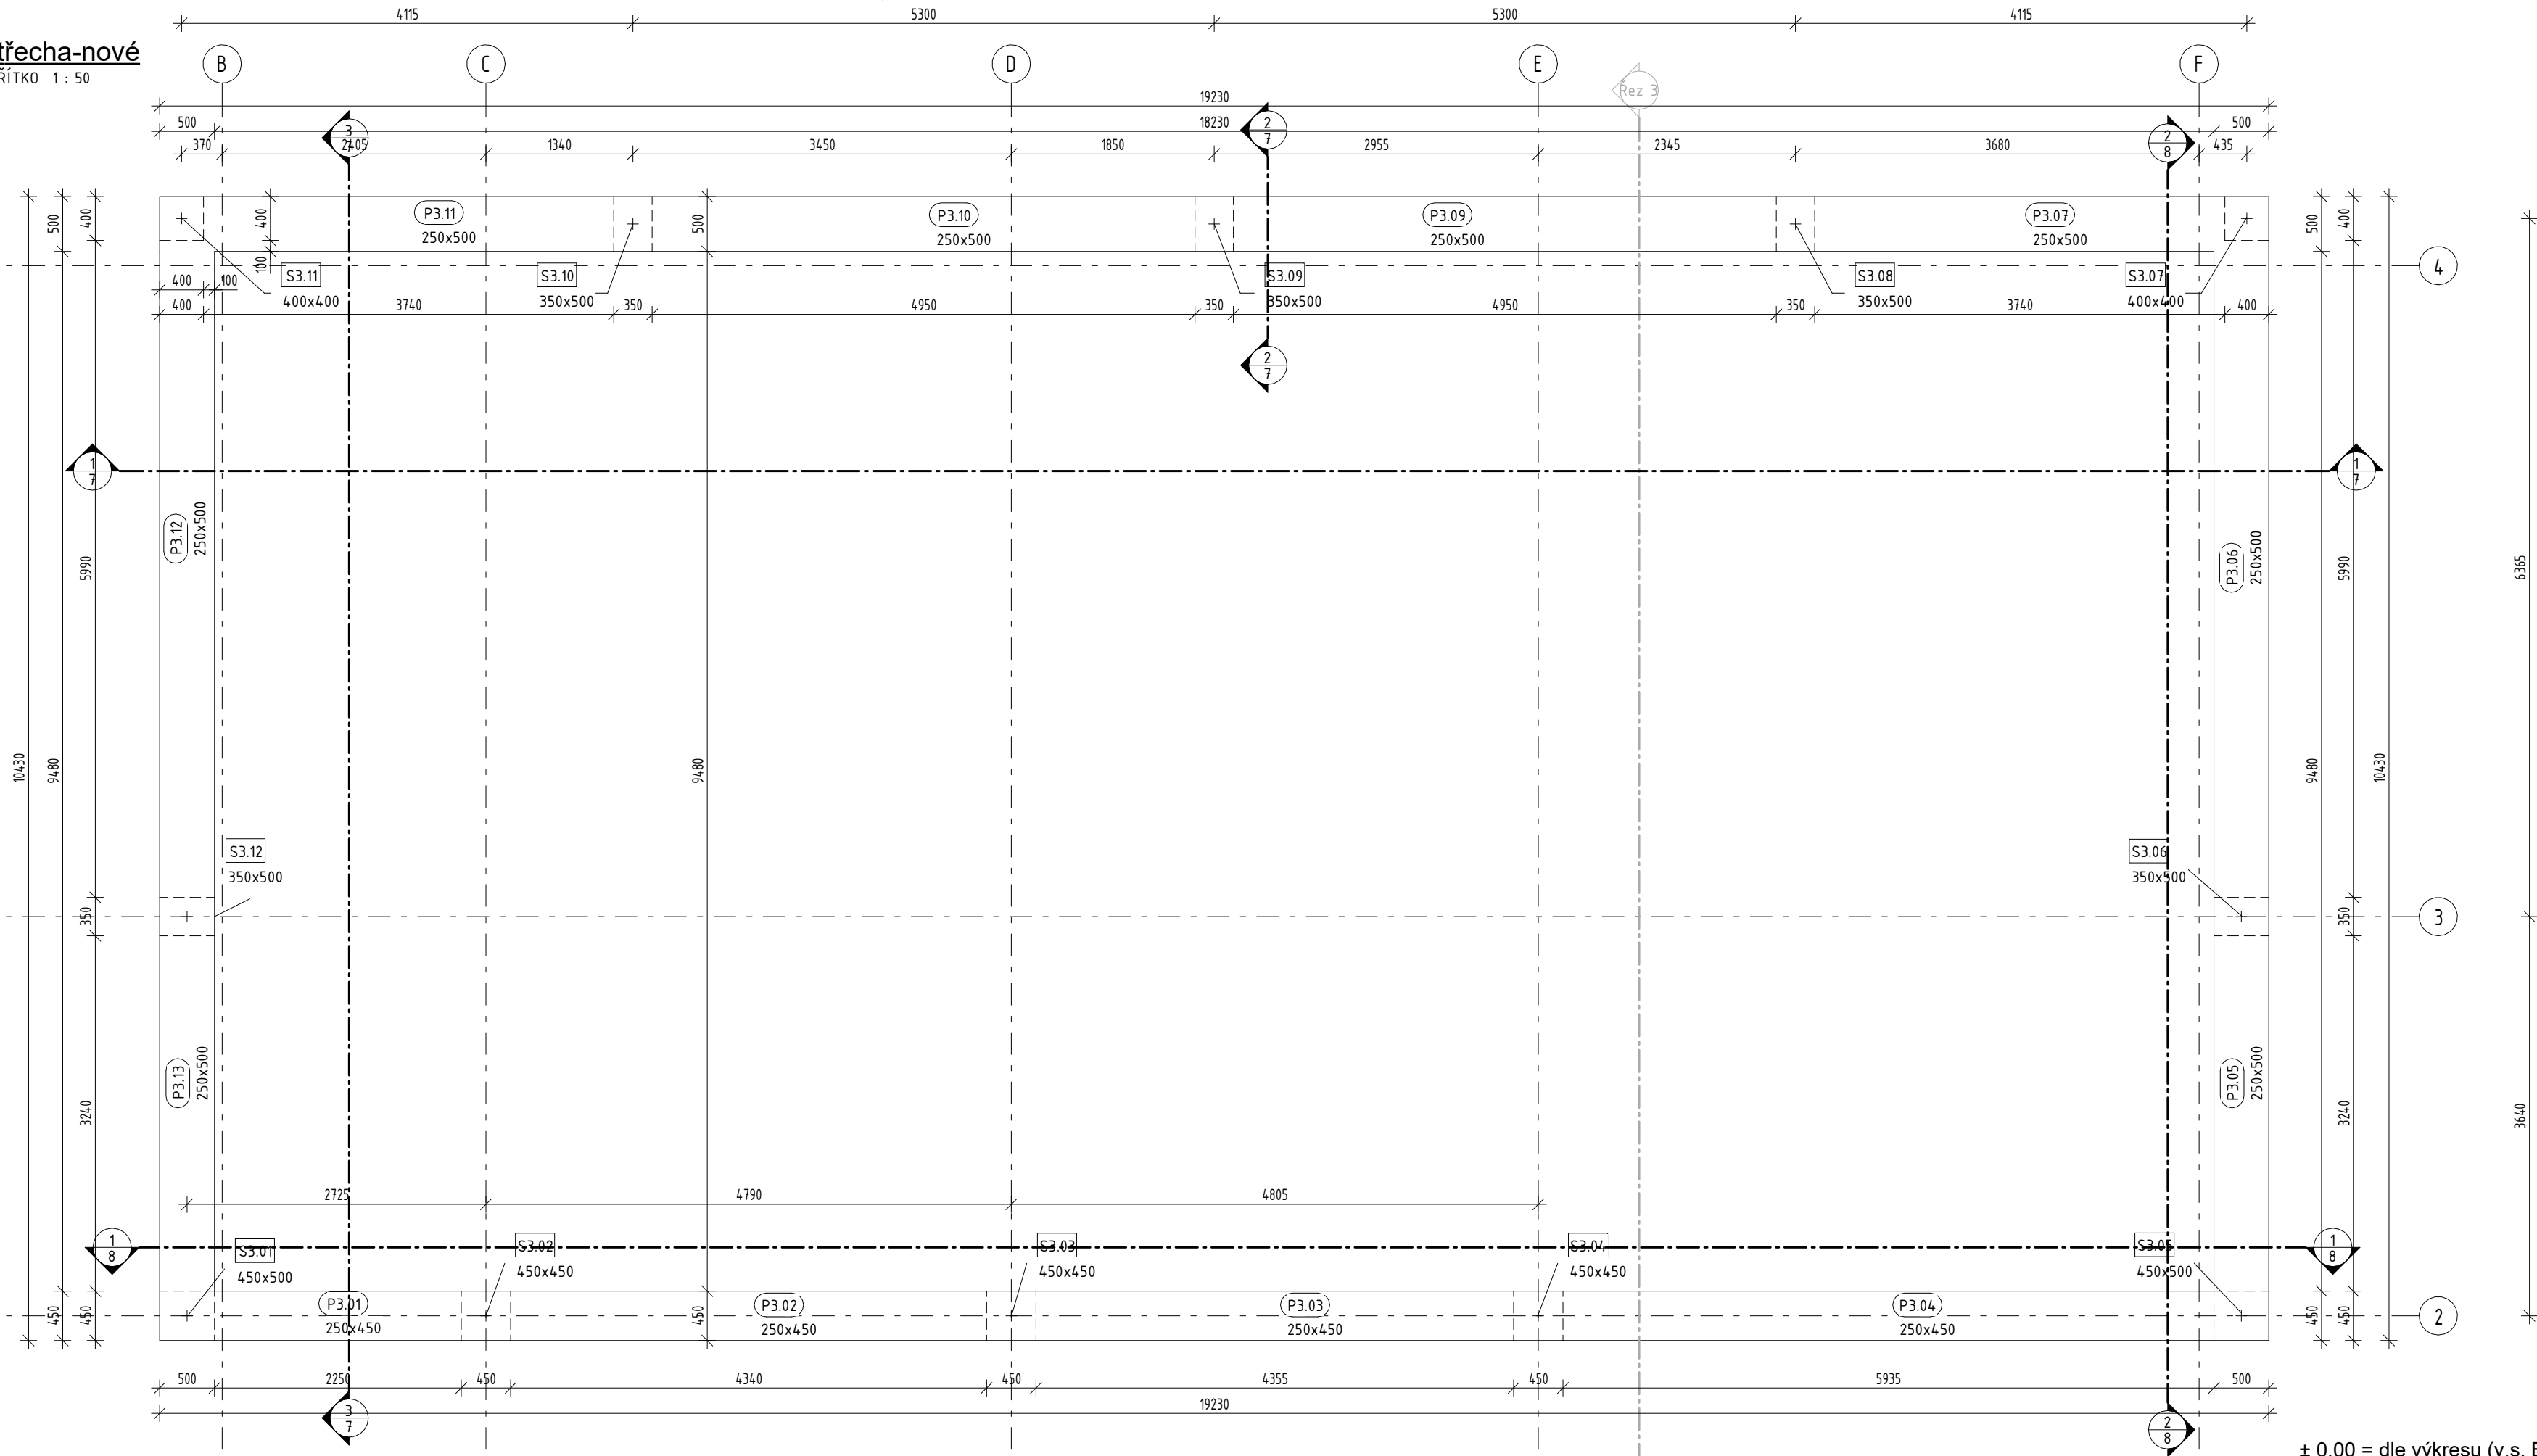

± 0,00 = dle výkresu (v.s. Bpv)
— Pozice vazníků

VYPRACOVAL	ZODPOVĚDNÝ PROJEKTANT	AUTORIZOVAL	ING. JAN FOJTL JIRÁSKOVA 268 373 41 HLUBOKÁ NAD VLTAVOU tel.: 732 743 440 e-mail: stavba@fojtl.cz www.fojtl.cz IČ: 761 47 517	
Ing. Jan Fojtl	Ing. Jan Fojtl	Doc. Ing. Pavel Schmid, Ph.D.		
NÁZEV ZAKÁZKY	název		DATUM: 05/2025	
INVESTOR	investor			
MÍSTO STAVBY	místo			
SPECIALIZACE	Stavebně konstrukční řešení		ZAK. Č.: 0025-025 KOD: DSP	MĚŘITKO: 1 : 50
VÝKRES	Nepojmenovaný		ČÍSLO VÝKRESU: 9	PARÉ ČÍSLO