


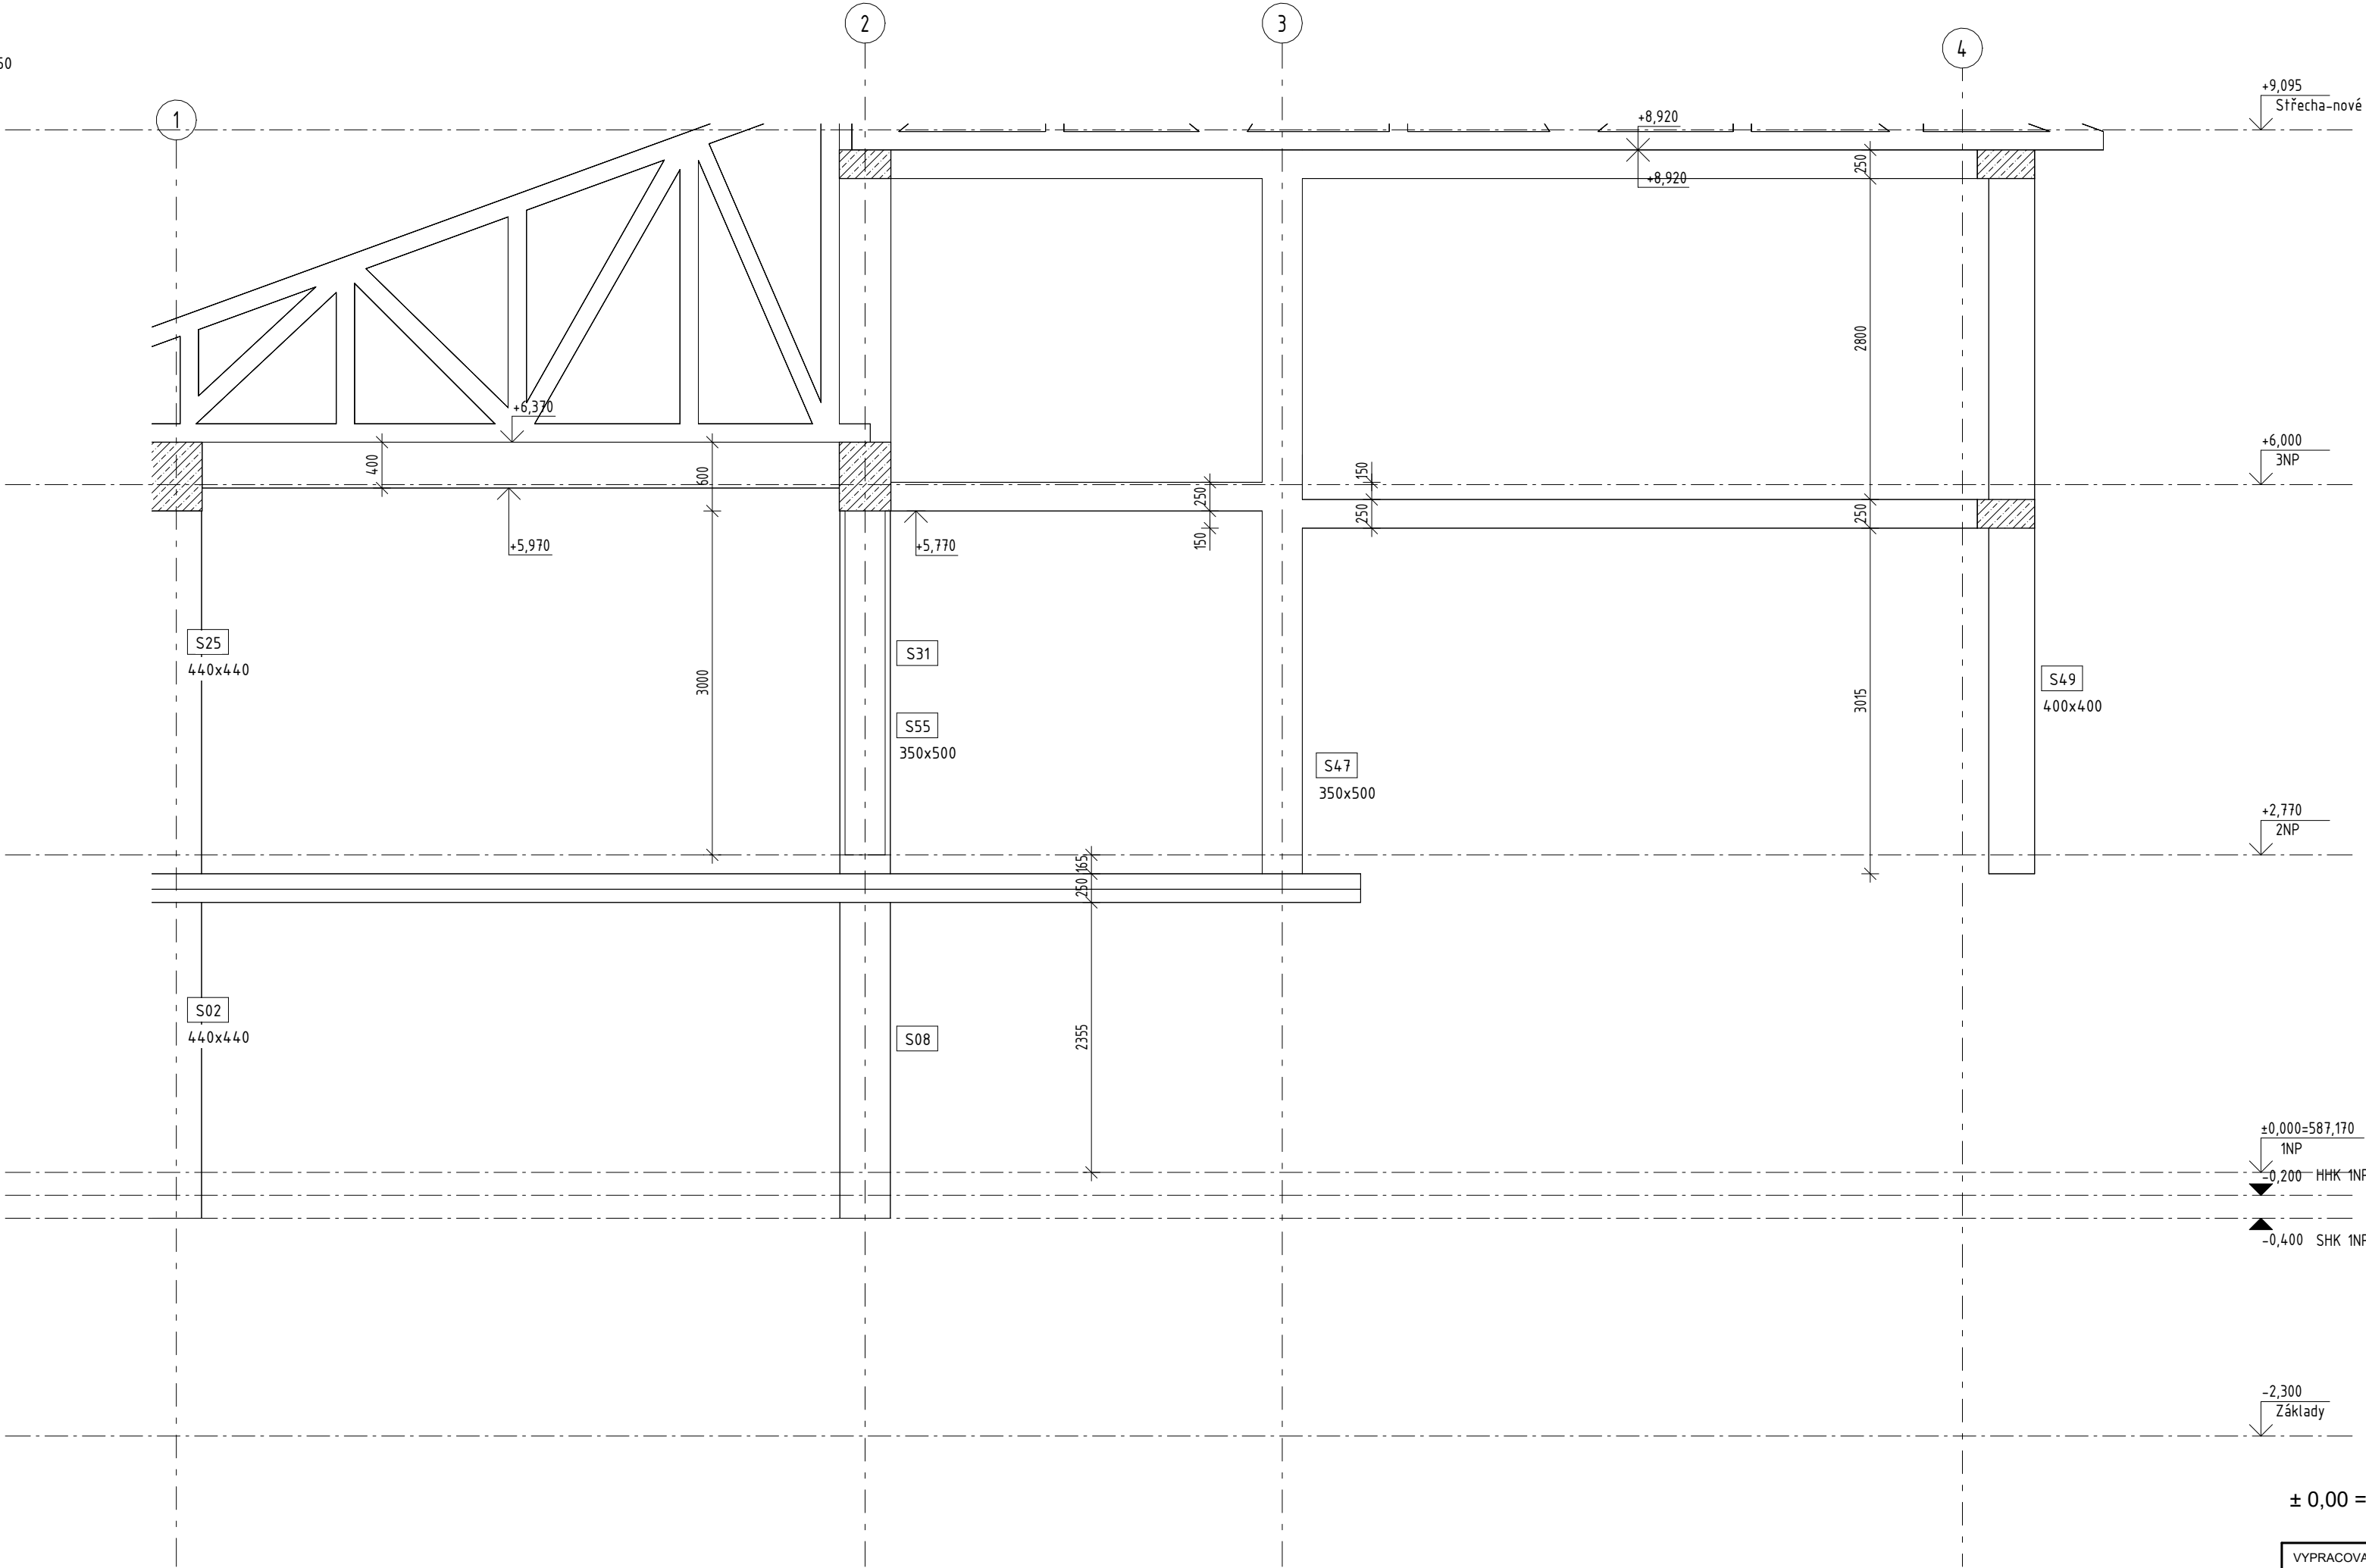

± 0,00 = dle výkresu (v.s. Bpv)

VYPRACOVAL		ZODPOVĚDNÝ PROJEKTANT	AUTORIZOVAL	ING. JAN FOJTL JIRÁSKOVA 268 373 41 HLUBOKÁ NAD VLTAVOU tel.: 732 743 440 e-mail: stavba@fojtl.cz www.fojtl.cz IČ: 761 47 517			
Ing. Jan Fojtl		Ing. Jan Fojtl	Doc. Ing. Pavel Schmid, Ph.D.				
NÁZEV ZAKÁZKY název							
INVESTOR		investor				DATUM:	
MÍSTO STAVBY		místo				05/2025	
SPECIALIZACE		Stavebně konstrukční řešení		ZAK. Č.: 0025-025	MĚŘÍTKO:		
				KÓD: DSP	1 : 50		
VÝKRES		Řez 2		ČÍSLO VÝKRESU:	PARÉ ČÍSLO		
				6			