


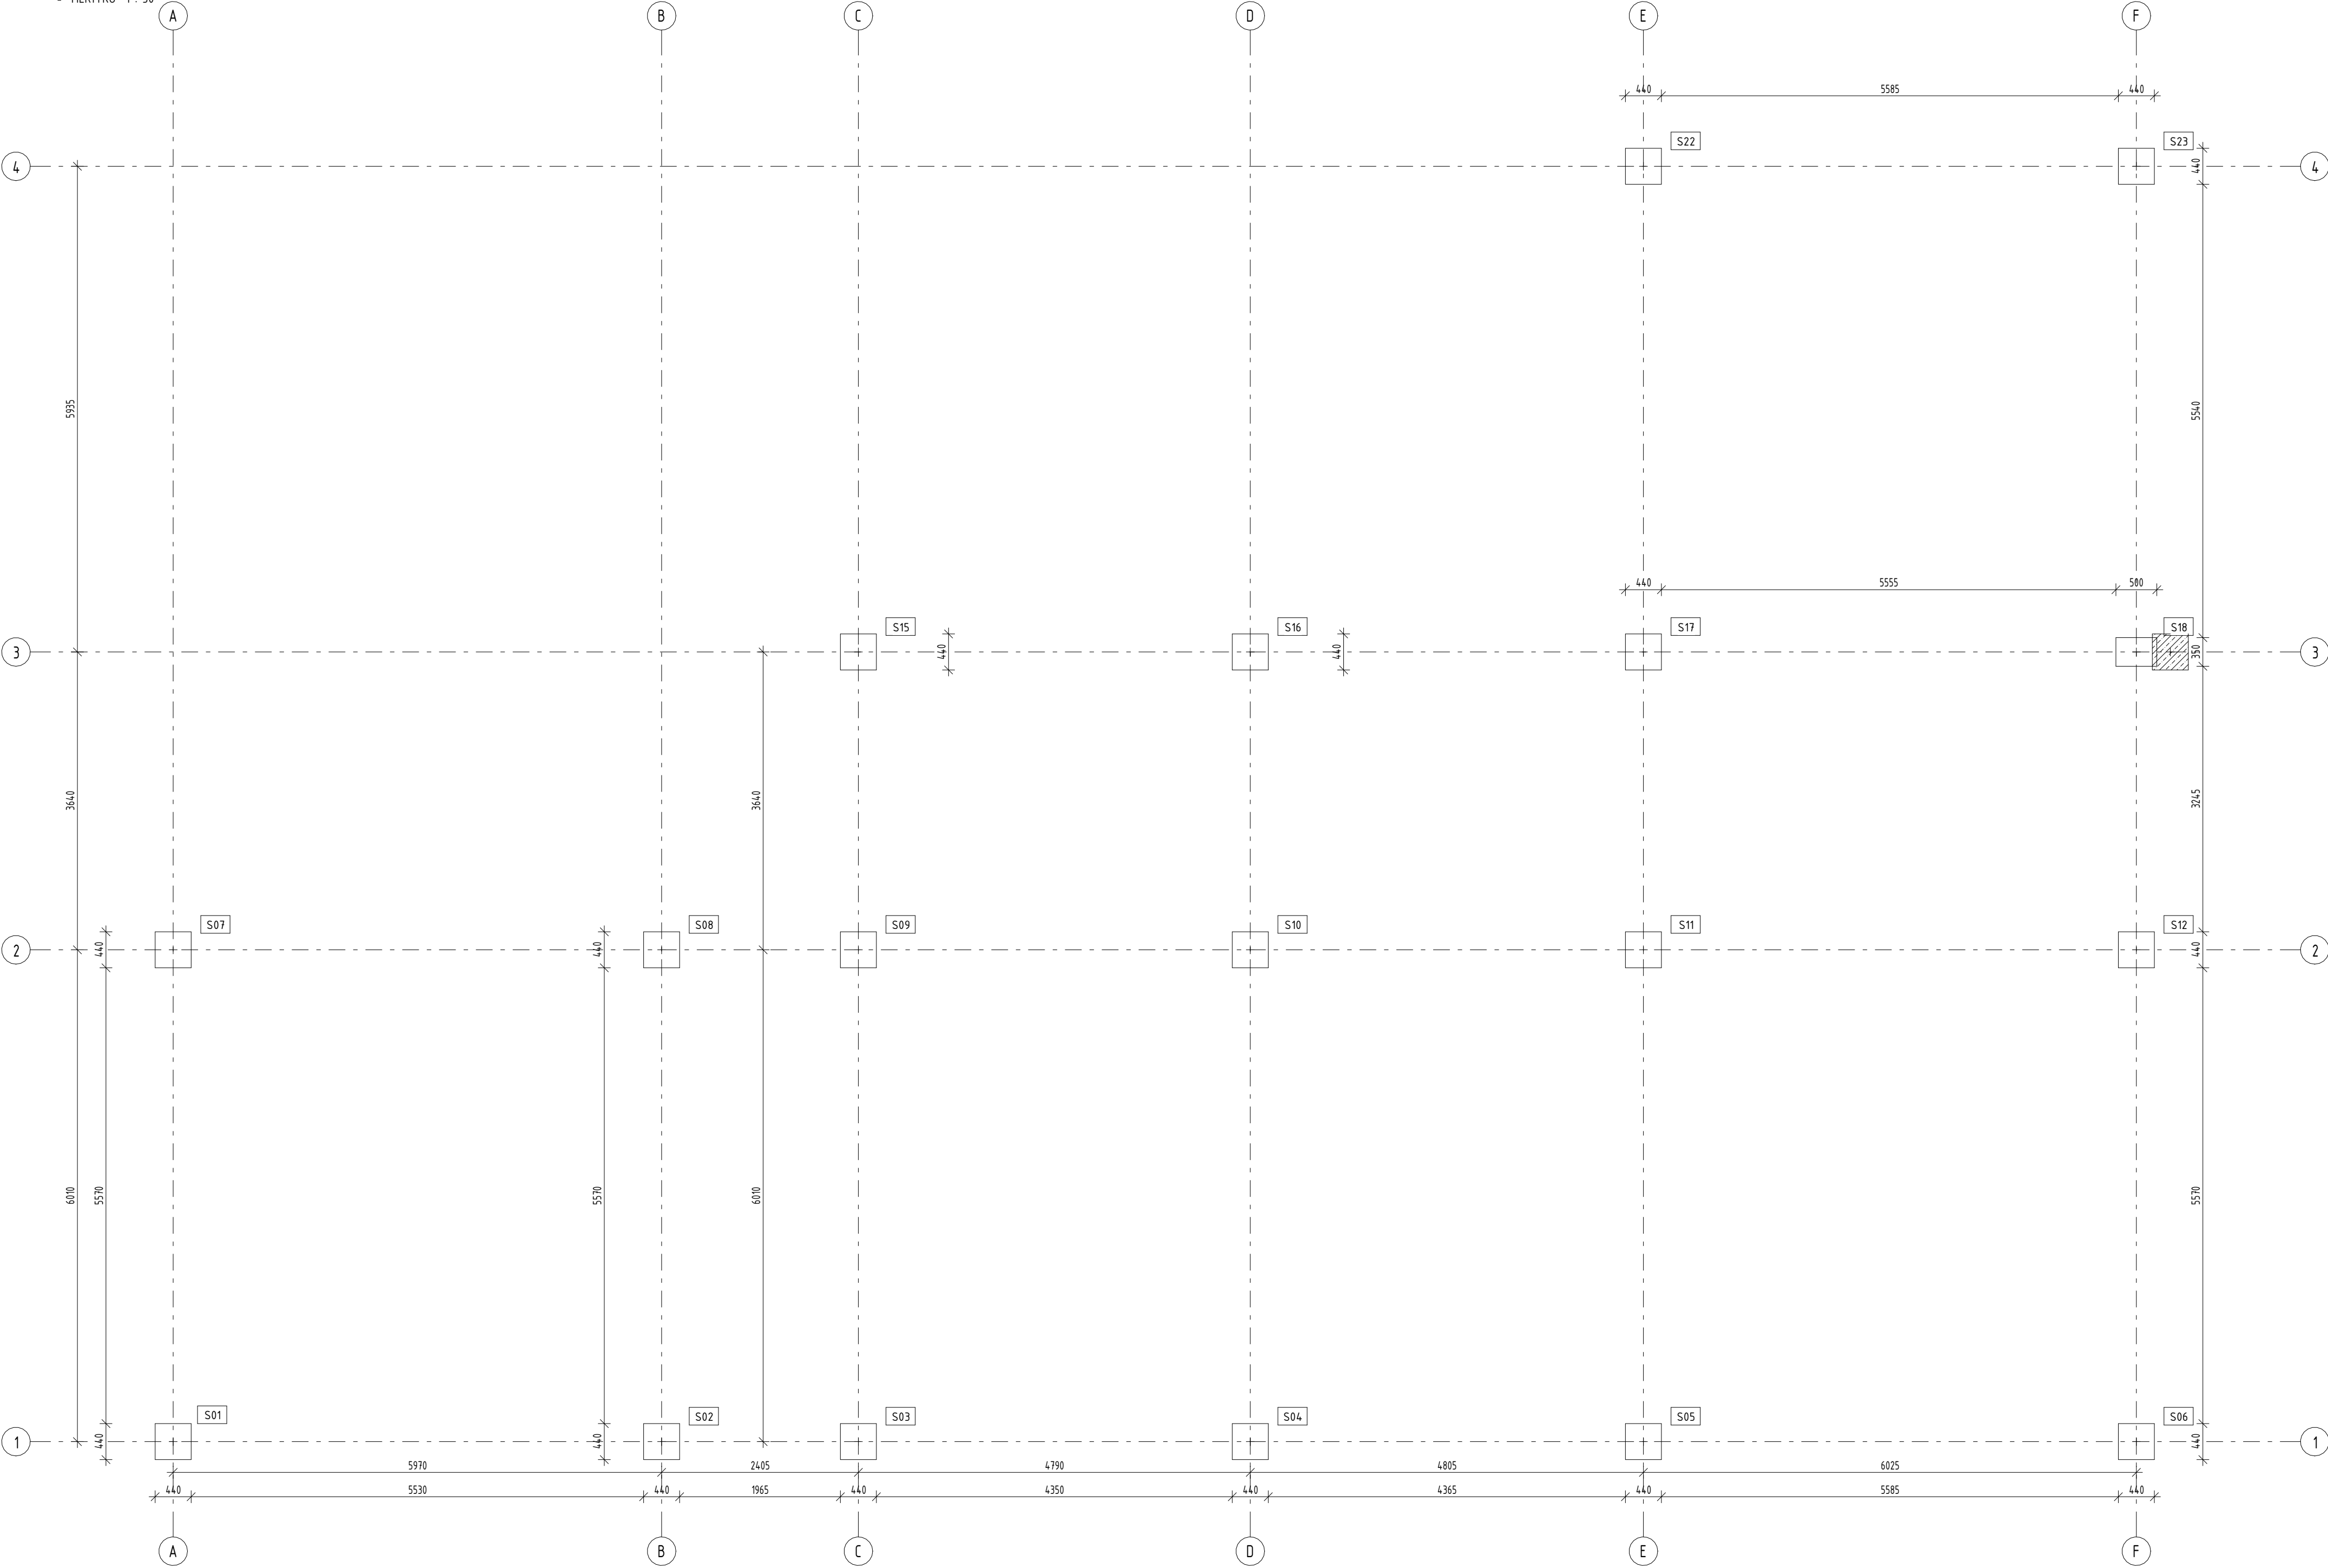

± 0,00 = dle výkresu (v.s. Bpv)

VYPRACOVAL		ZODPOVĚDNÝ PROJEKTANT		AUTORIZOVAL		ING. JAN FOJTL JIRÁSKOVA 268 373 41 HLUBOKÁ NAD VLTAVOU tel.: 732 743 440 e-mail: stavba@fojtl.cz www.fojtl.cz IČ: 761 47 517	
Ing. Jan Fojtl		Ing. Jan Fojtl		Doc. Ing. Pavel Schmid, Ph.D.			
NÁZEV ZAKÁZKY		název					
INVESTOR				investor		DATUM:	
MÍSTO STAVBY				místo		05/2025	
SPECIALIZACE				Stavebně konstrukční řešení		ZAK. Č.: 0025-025	
						MĚŘÍTKO:	
						1 : 50	
VÝKRES				Výkres 1NP - koordinace		ČÍSLO VÝKRESU:	
						PARÉ ČÍSLO	
						3	