


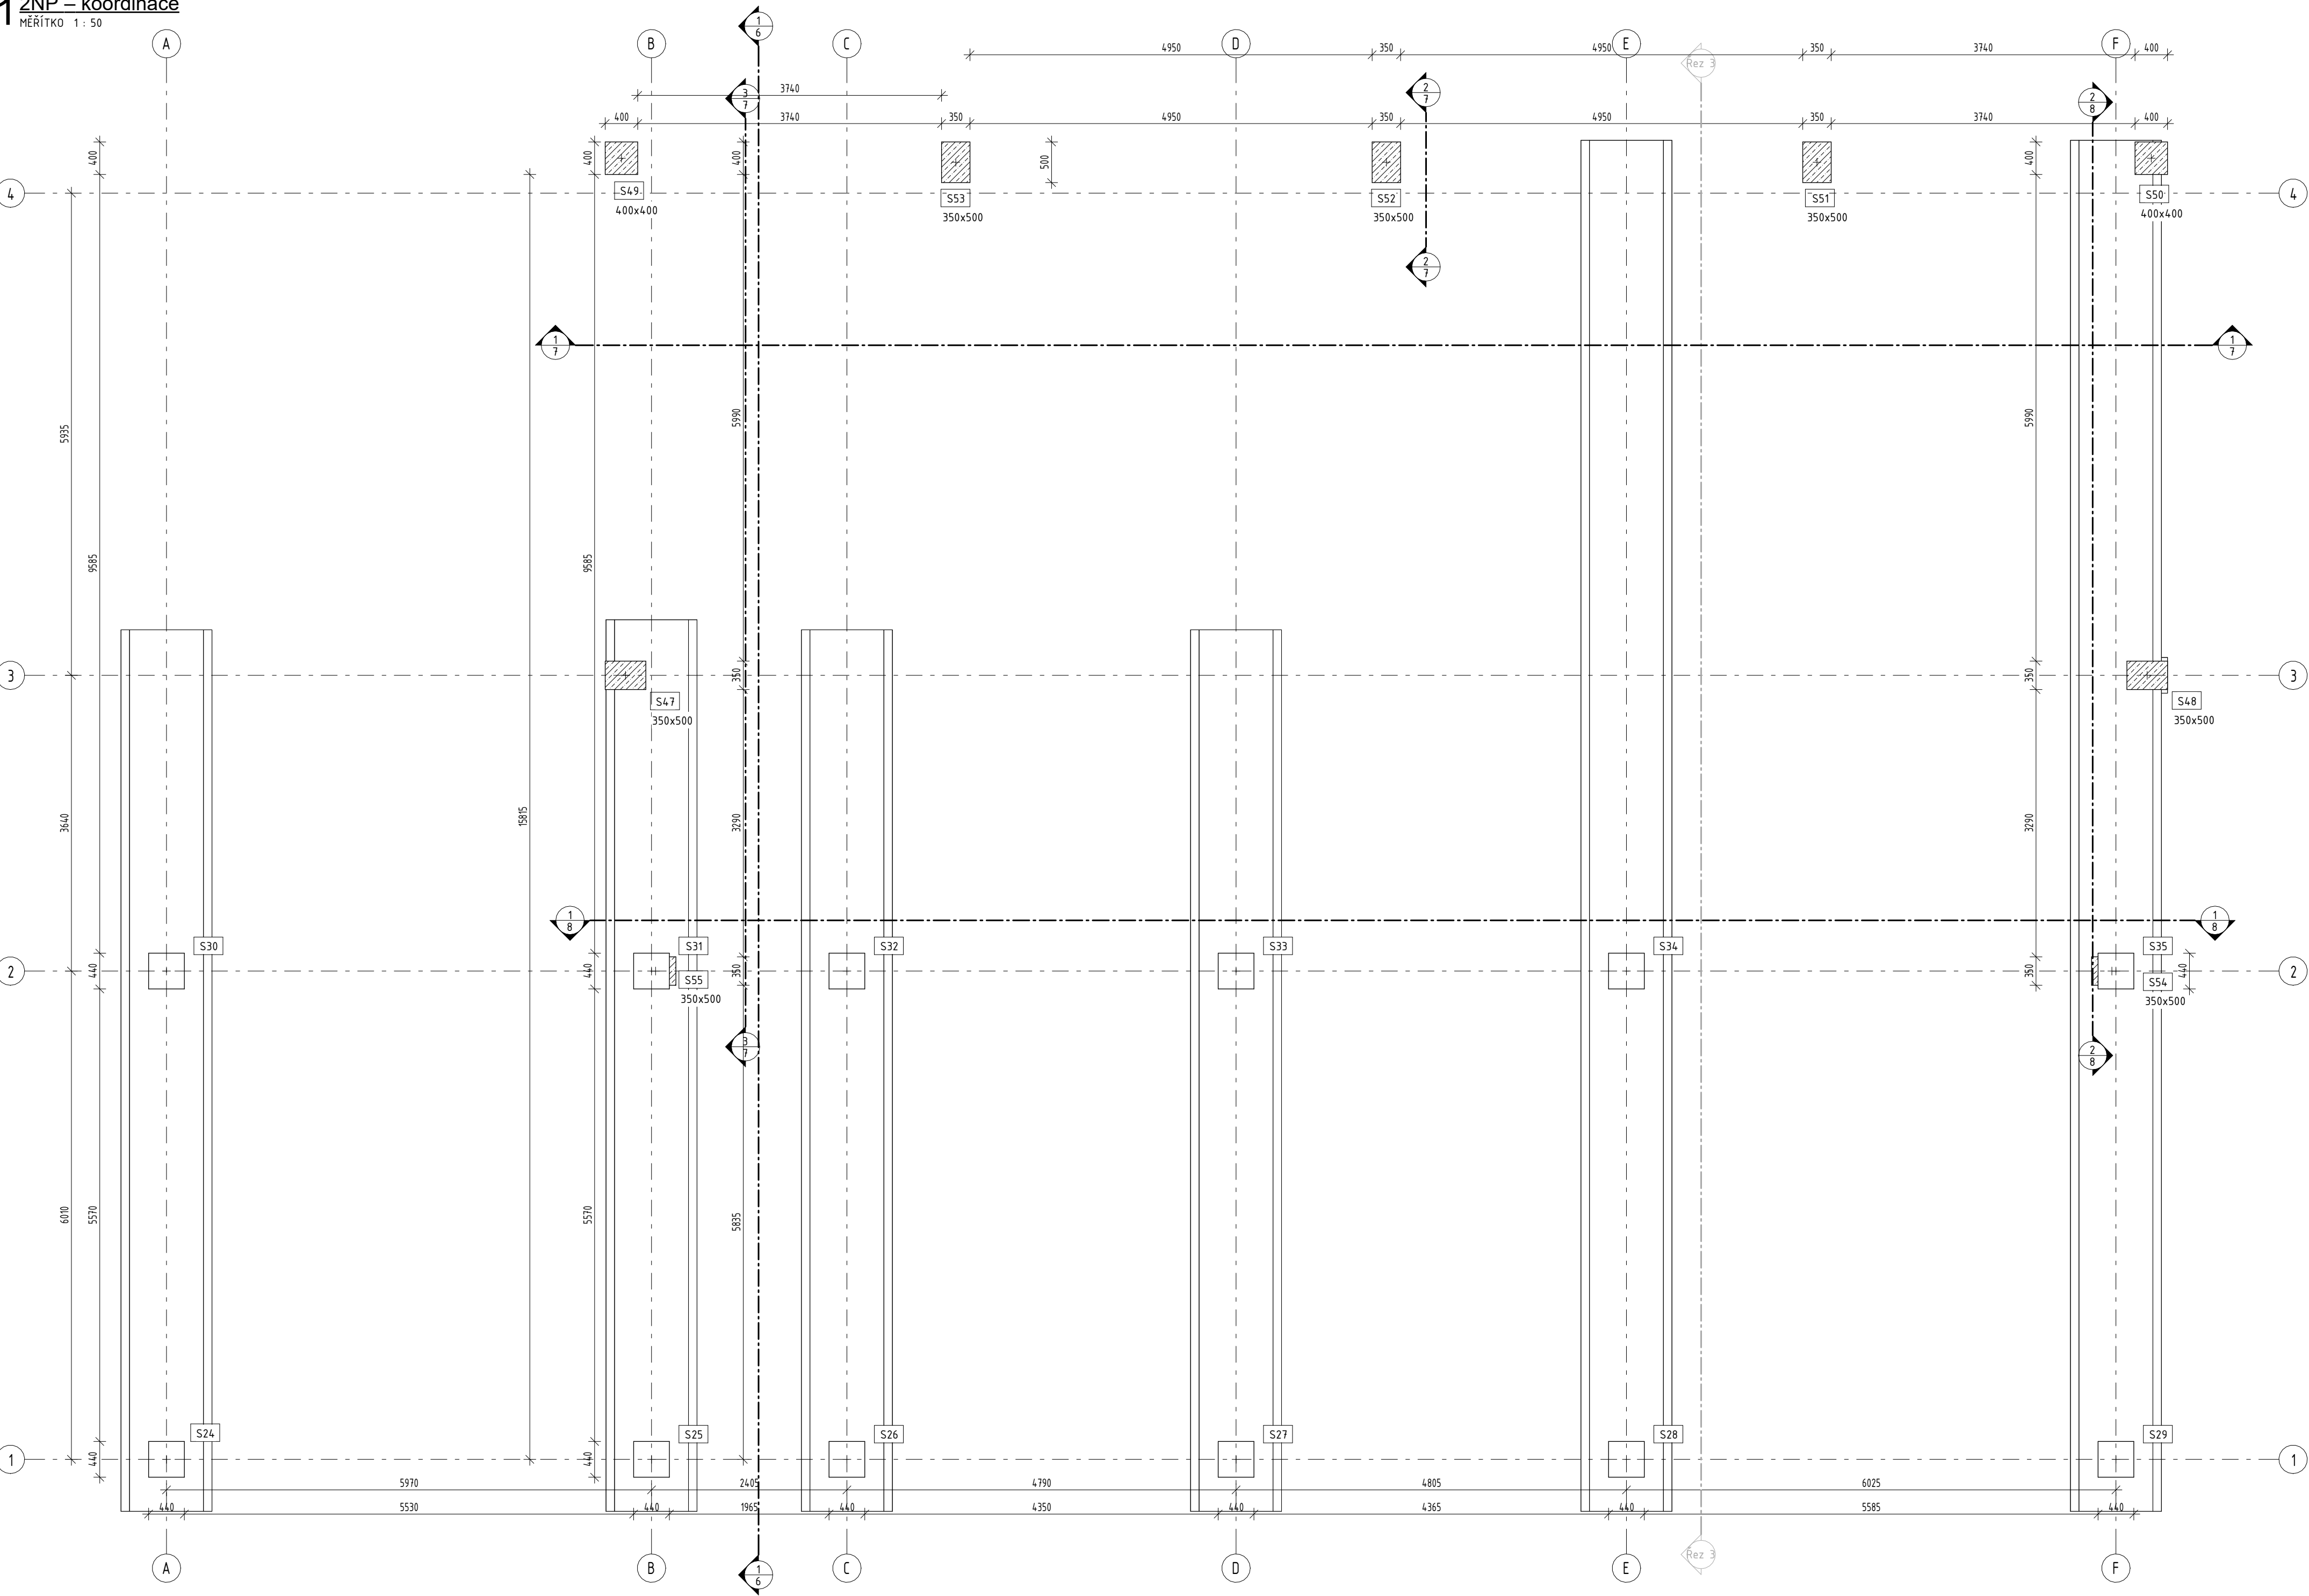

± 0,00 = dle výkresu (v.s. Bpv)						
VYPRACOVAL		ZODPOVĚDNÝ PROJEKTANT		AUTORIZOVAL	ING. JAN FOJTL JIRÁSKOVA 268 373 41 HLUBOKÁ NAD VLTAVOU tel.: 732 743 440 e-mail: stavba@fojtl.cz www.fojtl.cz IČ: 761 47 517	
Ing. Jan Fojtl		Ing. Jan Fojtl		Doc. Ing. Pavel Schmid, Ph.D.		
NÁZEV ZAKÁZKY		název				
INVESTOR		investor				
MÍSTO STAVBY		místo			DATUM: 05/2025	
SPECIALIZACE		Stavebně konstrukční řešení			ZAK. Č.: 0025-025 KÓD: DSP	MĚŘÍTKO: 1 : 50
VÝKRES		Výkres 2NP - koordinace			ČÍSLO VÝKRESU: 4	PARE ČÍSLO